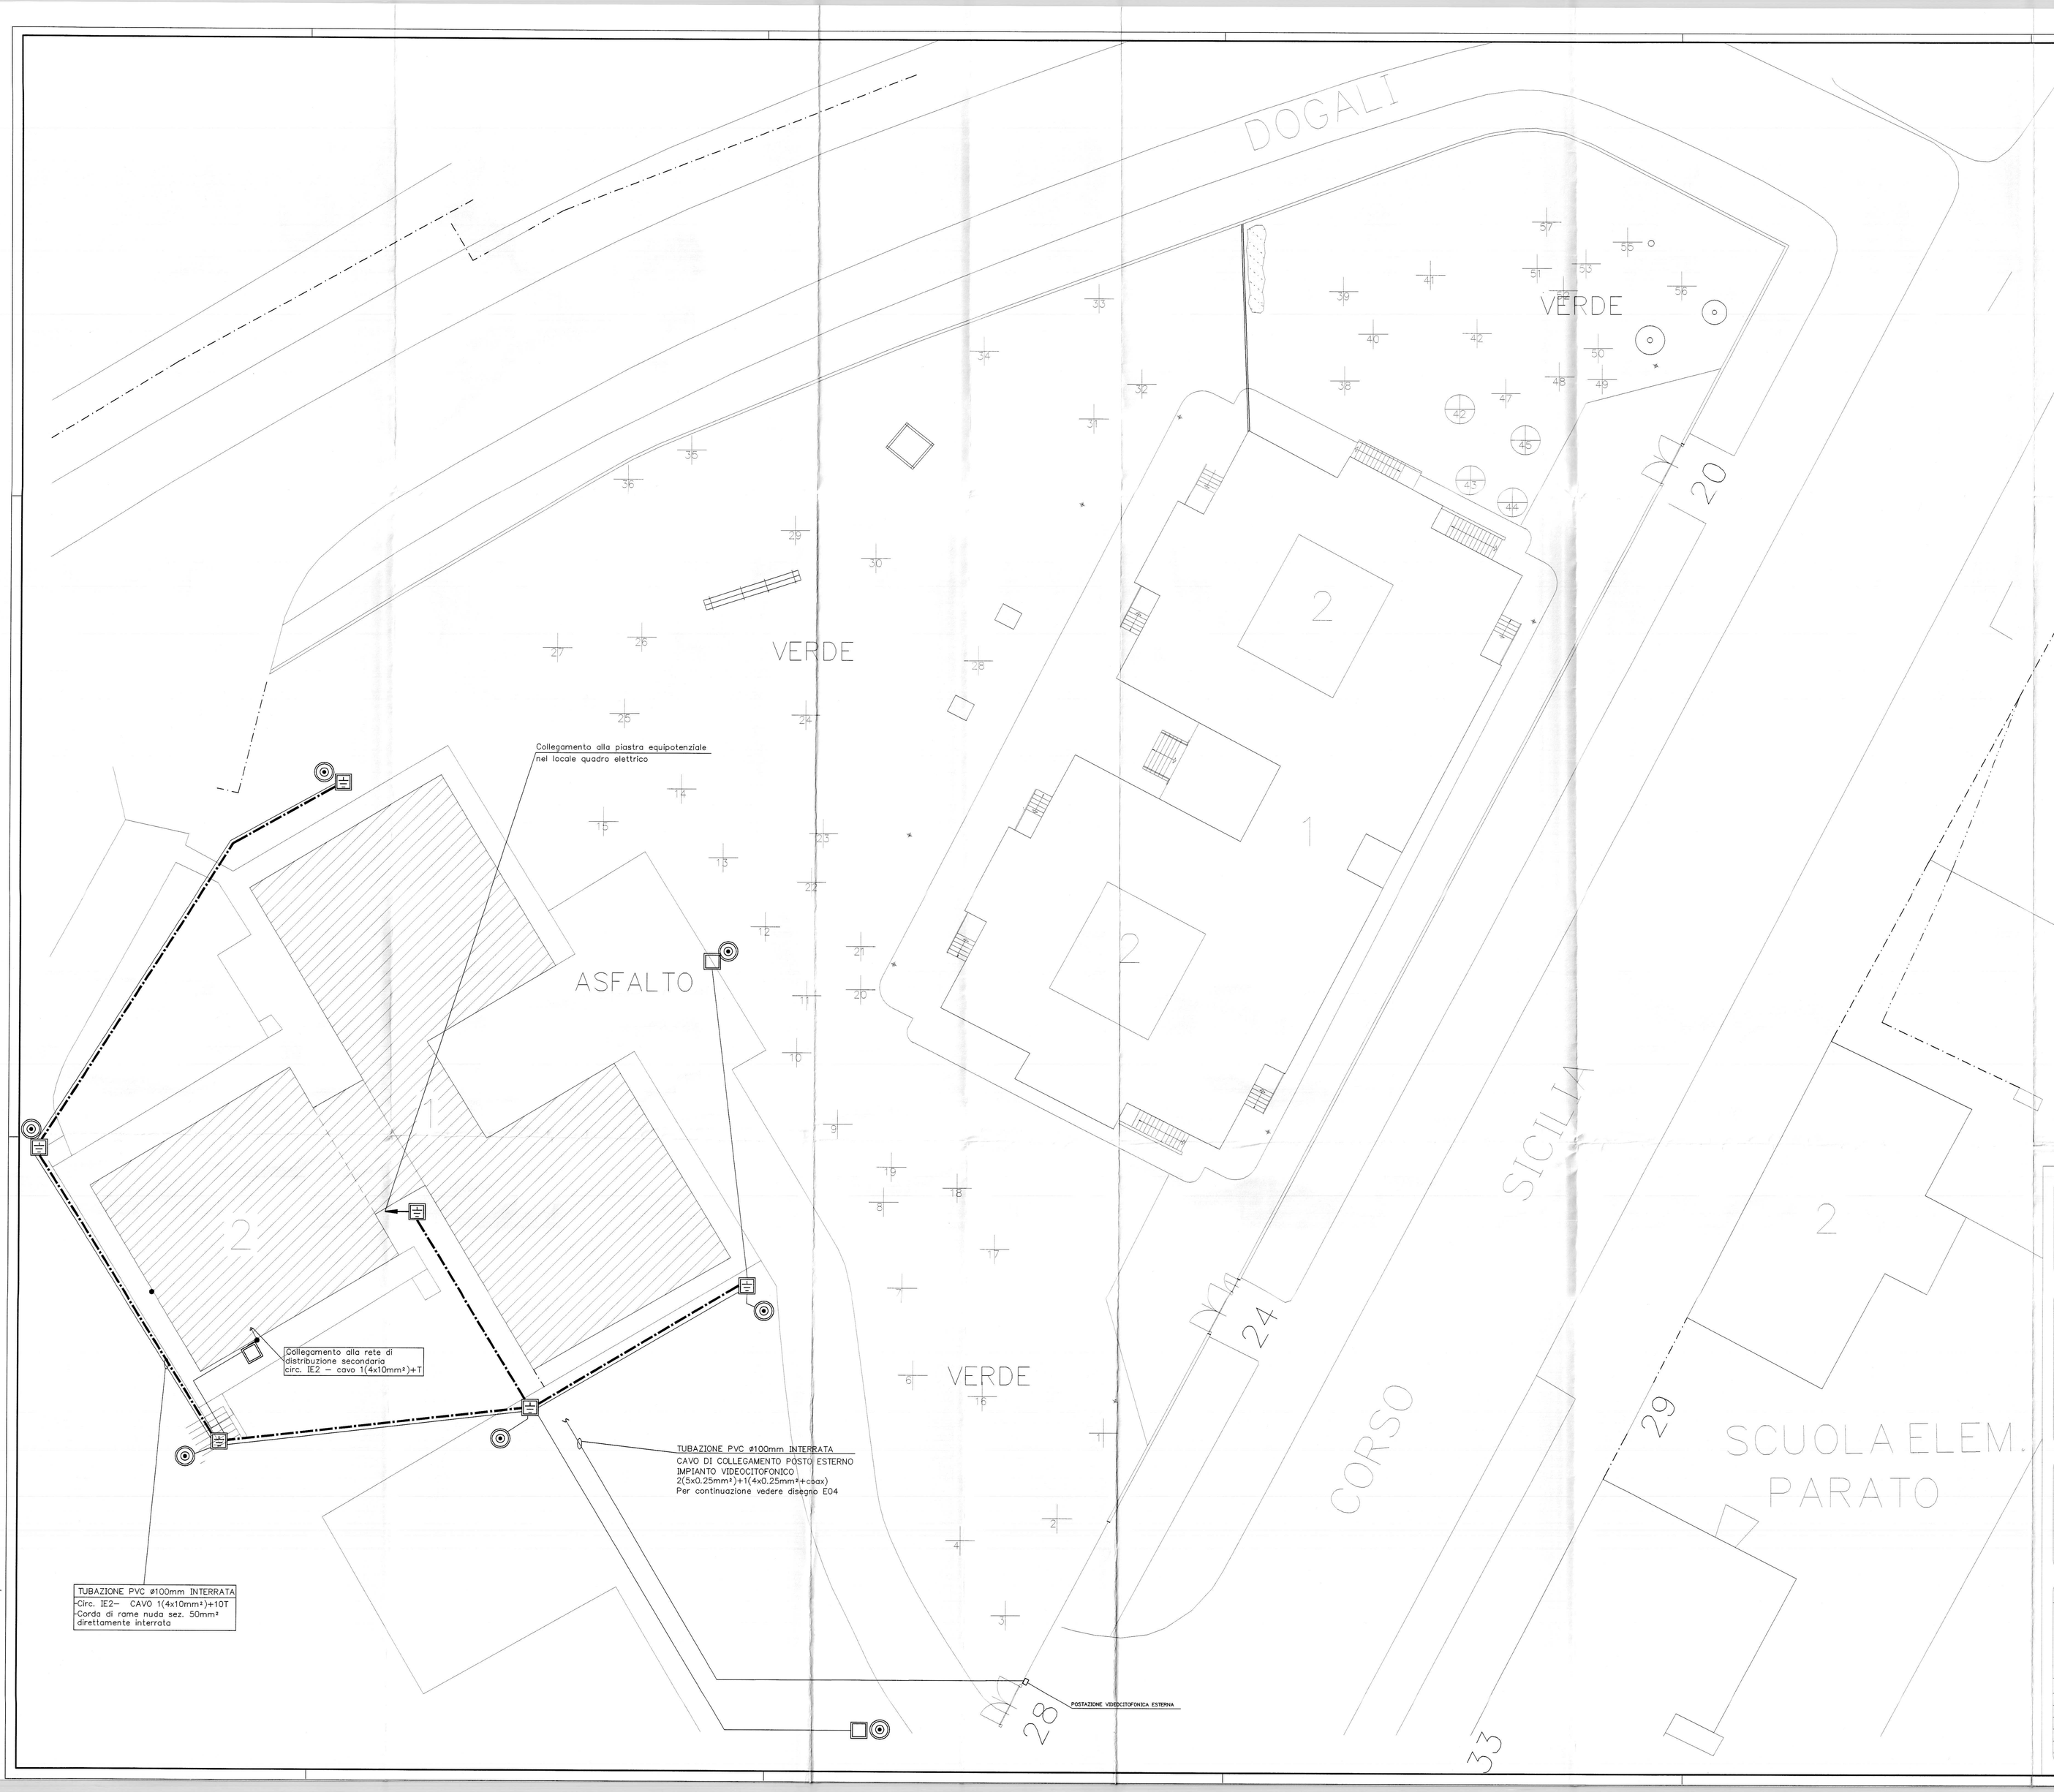

LEGENDA SIMBOLI

◎	Apparecchio illuminante per installazione su palo con schermo in policarbonato tipo a globo per lampada a vapori di Hg 125W
⊞	Pozzetto di dimensione e/o infilaggio 50x50x50 cm con chiusino carrabile completo di dispersore di terra e puntazza l=1,5 mt.
□	Pozzetto di dimensione e/o infilaggio 50x50x50 cm con chiusino carrabile
—·—·—	Corda di rame nuda sez.: 50mm² direttamente interrata
———	Tubazione in PVC autoestinguente diam. 100mm interrato

CITTA' DI TORINO

ASILO NIDO
"LE COCCINELLE"
Corso Sicilia, 28 – TORINO

OPERE DI ADEGUAMENTO NORMATIVO FUNZIONALE E TECNICO DEGLI IMPIANTI ELETTRICI

Titolare dell'Attivit? :
AEM TORINO
AZIENDA ENERGETICA METROPOLITANA TORINO S.p.A.
DIREZIONE SERVIZI – SETTORE IMPIANTI ELETTRICI

Il progettista :
teksystem
STUDIO ASSOCIATO DI PROGETTAZIONE E CONSULENZA DEL PROF. R. POME
SEDE OPERATIVA: 10129 TORINO – CORSO GENERALE GIOVANE, 18 – TEL. (011)5633071-5619101

PROGETTO ESECUTIVO

OGGETTO
PLANIMETRIA GENERALE
IMPIANTO ILLUMINAZIONE ESTERNA
E RETE DI TERRA

NOME FILE: S02045-E05
SCALA PLOT: 1=1
RIFERIMENTO
SCALA: 1:150

REV	MODIFICHE	DATA	DISEGNATORE
0	EMISSIONE	MAR. 2002	

ELABORATO
E05

A TERMINI DI LEGGE QUESTO DISEGNO E' DI NS.PROPRIETA' E NON POTRA' ESSERE COMUNICATO A TERZI O RIPRODOTTO SENZA NS. ESPLICITA AUTORIZZAZIONE