
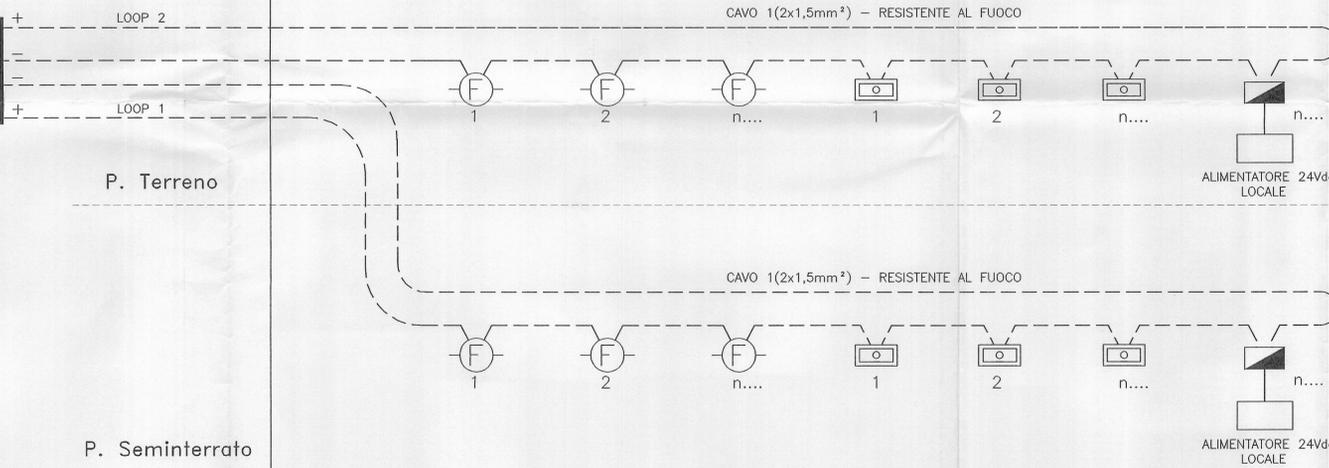


CENTRALE ANALOGICA  
DI RIVELAZIONE INCENDI  
4 LOOP

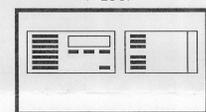

P. Terreno

P. Seminterrato

LEGENDA SIMBOLI

-  Pannello di segnalazione ottico-acustico per impianto allarme incendio
-  Pulsante manuale allarme incendio
-  Rivelatore ottico di fumo



CITTA' DI TORINO

SCUOLA MATERNA  
"BORGARELLO" N°5  
Corso Sicilia, 24 - TORINO

OPERE DI ADEGUAMENTO NORMATIVO  
FUNZIONALE E TECNICO  
DEGLI IMPIANTI ELETTRICI

Titolare dell'Attività :



Il progettista



PROGETTO ESECUTIVO

|  |           |             |             |            |
|--|-----------|-------------|-------------|------------|
| OGGETTO  |           | NOME FILE   |             | SCALA PLOT |
| IMPIANTO RIVELAZIONE INCENDI<br>SCHEMA A BLOCCHI |           | 502046-E08  |             | 1=1        |
|  |           | RIFERIMENTO |             |            |
|  |           | SCALA /     |             |            |
| REV  | MODIFICHE | DATA        | DISEGNATORE |            |
| 0  | EMISSIONE | MAR. 2002   |             |            |
|  |           |             |             | ELABORATO  |
|  |           |             |             | <b>E08</b> |

A TERMINI DI LEGGE QUESTO DISEGNO E' DI NS PROPRIETA' E NON POTRA' ESSERE COMUNICATO A TERZI O RIPRODOTTO SENZA NS ESPLICITA AUTORIZZAZIONE.