COMUNE DI TORINO
CORSO NOVARA ANGOLO VIA BOLOGNA

DATI CATASTALI: -

VARIANTE IN CORSO D'OPERA
RISTORANTE AZIENDALE TOROC

Società per G. S. C. | Società per G. T. C.

ELENCO DEGLI ELABORATI

ELAB.	OGGETTO DELLA TAVOLA	SCALA
AR - VA	Relazione Tecnica	
STATO AUTORIZZATO		
AR - PA 1	Planta Piano Terra e Sezione/prospetto P-2	1:100
AR - PA 2	Planta Piano Terra e Sezione/prospetto P-1	1:100
AR - PA 3	Prospetti Ovest/est - Prospetti e Sezioni	1:50/1:100
VARIANTE IN CORSO D'OPERA		
AR - VA 1	Planta Piano Terra e Sezione/prospetto P-2	1:100
	Planta Sezione/prospetto P-1	1:100
	Prospetti e Sezioni	1:50/1:100
TAVOLE INTERVENTI		
AR - IN 1	Planta Piano Terra e Sezione/prospetto P-2	1:100
	Planta Sezione/prospetto P-1	1:100
	Prospetti e Sezioni	1:100
AR - IN 2	Sez - Det Antib e Antiaderenze	1:20

Le Progettiste
COMAR

Il Committente:
Organismo centrale per la Risoluzione Extragiudiziale delle Controversie Sportive
Via Piero Gobetti 30
10124 Torino Italia

Il Progettista e DD. LL. Generale
Arch. Roberto DAL DEGAN
n° 1/1838

ROBERTO DAL DEGAN Architetto
10138 Torino (TO)
Via Magenta, 38 tel. 0113.85.80.80 fax 011-5627.0.
e-mail: studio@studiodegan.191.it
P. Iva 08428940012

Il Progettista e DD. LL. per la ristrutturazione
DANTE MAZZI Architetto
43018 San Secondo Parmense (PR)
Via IV Novembre, 2 tel. 0521.87.30.18
email: studio@dantemazzi.it
C. F. MZZ DNT 59C03 H612I - P. IVA 02014411209

Il Progettista e DD. LL. della opere meccaniche
Ing. GUIDO NICOLI
Via Cuneo, 3/A
Corso Trieste, 59 tel. 011.5800777-811 fax 011-5690720
e-mail: info@tecnosol.it - www.ennezi.it
C.F. - P. IVA 07438370011

Il Progettista e DD. LL. della opere elettriche
C. CARDI
Via Pio Vasanna di Borgaro (TO)
Corso Trieste, 31 tel. e fax 011-2629161
e-mail: ccapri@tecnosite.it
P. IVA 02283320010

PROFESSIONISTI - COINVOLTO PER LE PROPRIE COMPETENZE

Elaborazione grafica STUDIO ABACUS S.a.s. Sen. Giorgio di Piano (BO) Via IV Novembre n. 2 - E-mail: d.ballatti@studioabacus.com

ELABORATO: AR - VA - 2
LAY OUT ARREDI E ATTREZZATURE

SCALA 1:50
DATA 30.09.2003
Nome file Variante planta
Pos. Arch Dis.

A TERMINI DI LEGGE SI RISERVA LA PROPRIETA' DI QUESTO DISEGNO CON DIVIETO DI RIPRODURLO O RENDERLO COMUNQUE NOTO A TERZI SENZA AUTORIZZAZIONE SCRITTA

LEGENDA SIMBOLI

- Porta con apertura/uscita griglia per passaggio aria di estrazione
- Porta con pannello relativo di cm 2 da pavimento per passaggio aria di estrazione
- Finestra dotata di azionamento esterno
- Finestra dotata di azionamento interno
- Porta dotata di pompa chiudiporta
- Apertura dotata di comando motorizzato
- Locale con aspirazione continua 5 ric./ora
- Rubinetto con comando a leva lunga
- Rubinetto con acqua miscelata con comando a fotocellula
- Porta con oblò e vetro
- Alimentazione freon centralizzato
- Presa aria compressa

STRALCIO PIANO TERRA
Scala 1:50

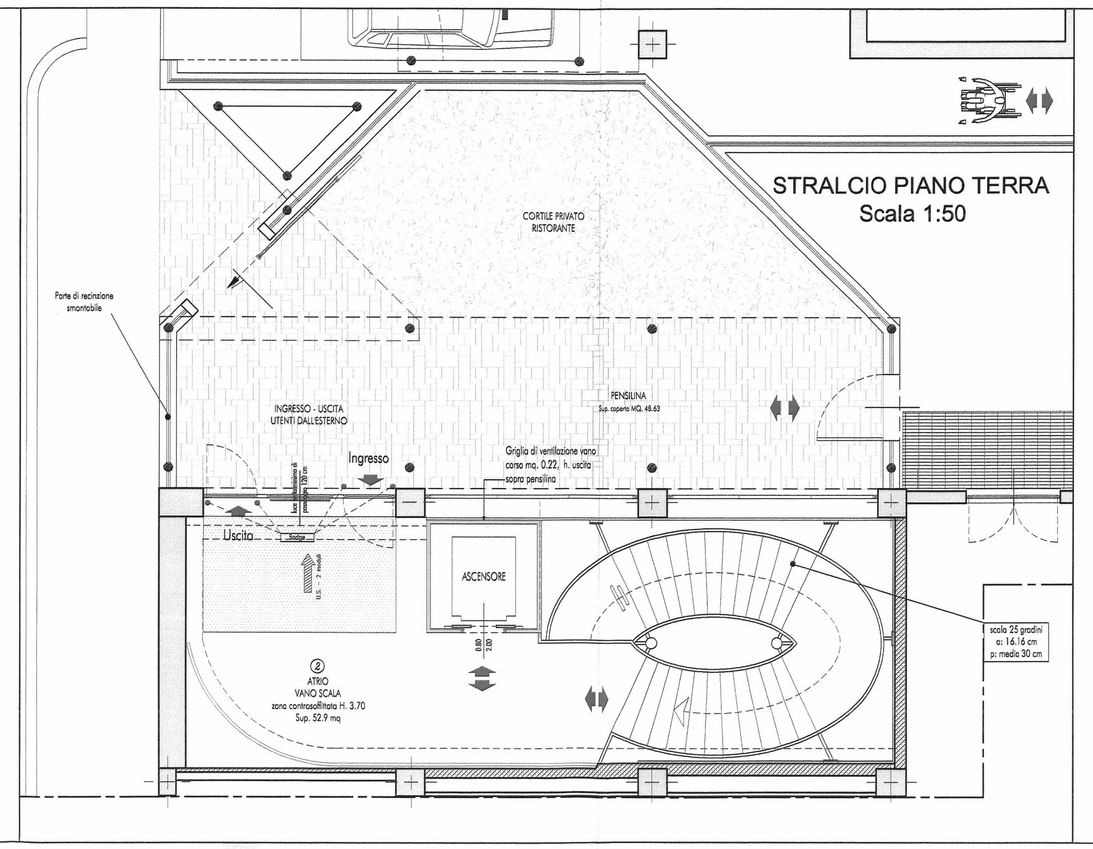

STRALCIO PIANO P-2
Scala 1:50

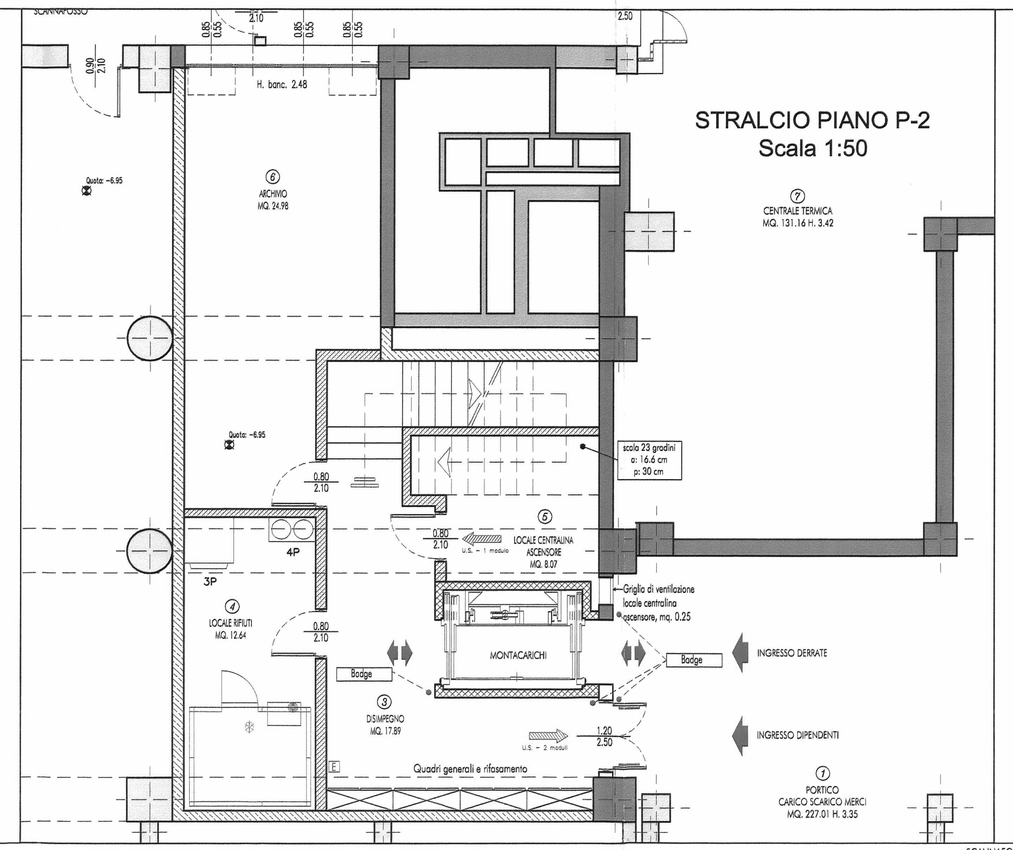

POS	Q.	DESCRIZIONE	MODELLO	DIMENSIONE	MM
		01 - PREP. CARNI			
1C	1	LAVATOIO 1 VASCA 700 mm	LS7-60	700x 700x 1000H	
2C	1	TAVOLO SU BASE CON ALZATINA 1200 mm	TS12-60	1200x 700x 1000H	
3C	1	LAVEPENTOLE 4 BRACCIOLI alla 850 mm	LS850	1400x 850x 850H	
4C	1	TAVOLO SU BASE CON ALZATINA 1200 mm	TS12-60	1200x 700x 1000H	
5C	3	SCAFFALATURE CROMATE A PARETE	SC	2000x 300x 2000H	
6C	1	VASCA CHIELLA 1+1 VCH C/ SCOPERCHIO 40 LT	CVN60	1400x 650x 840H	
7C	1	TAVOLO SU BASE CON ALZATINA 1200 mm	TS12-60	1200x 700x 1000H	
8C	1	TAVOLO SU BASE CON ALZATINA 1200 mm	TS12-60	1200x 700x 1000H	
9C	1	MOTORIDUTTORE KTM200 20 24 TAVOLO >2003	MAR24	370x 340x 410H	
		02 - PREP. SALSE E VARIE			
1S	1	LAVATOIO 1 VASCA 700 mm	LS7-60	700x 700x 1000H	
2S	2	TAVOLO SU BASE CON ALZATINA 1800 mm	TS18-60	1800x 700x 1000H	
3S	1	TAVOLO SU BASE CON ALZATINA 1200 mm	TS12-60	1200x 700x 1000H	
4S	1	VASCA CHIELLA 1+1 VCH C/ SCOPERCHIO 60 LT	CVN60	1400x 650x 840H	
5S	2	TAVOLO SU BASE CON ALZATINA 1800 mm	TS18-60	1800x 700x 1000H	
		03 - PREP. VERDURE			
1V	1	LAVATOIO 3 VASCHE 1400 mm	LS14-60	1400x 700x 1000H	
2V	1	LAVAVERDURE AUTOALIMENTATRICE MQ 10 HS	LVD210	1200x 900x 850H	
3V	1	CENTRIFUGA PER VERDURE CAPACITÀ 10 Kg	EC60	650x 650x 1000H	
4V	1	TAVOLO SU BASE CON ALZATINA 1200 mm	TS12-60	1200x 700x 1000H	
5V	1	TAVOLO SU BASE CON ALZATINA 1200 mm	TS12-60	1200x 700x 1000H	
6V	1	VASCA CHIELLA 1+1 VCH C/ SCOPERCHIO 60 LT	CVN60	1400x 650x 840H	
7V	1	TAVOLO SU BASE CON ALZATINA 1200 mm	TS12-60	1200x 700x 1000H	
8V	1	TAGLIAVERDURA 30 CAPACITÀ	TS300/2	950x 360x 470H	
		04 - COTTURA			
1F	1	FRIGGITRICE DOPPIA 2x8+8/2 LT PORTE 21+21	ADV4200	1800x 745x 850H	
2F	1	ARMADIO STATICO/GEL PORTI SCORREVOLI 1600	AS1600	2000x 700x 1340H	
3F	1	ARMADIO STATICO/GEL PORTI SCORREVOLI 1400	AS1400	1400x 700x 1340H	
4F	1	TAVOLO 4BRACCI CON ALZATINA 1400 mm	TS14-60	1400x 700x 1000H	
5F	1	TAVOLO 4BRACCI CON ALZATINA 1400 mm	TS14-60	1400x 700x 1000H	
6F	2	TAVOLO SU BASE CON ALZATINA 1200 mm	TS12-60	1200x 700x 1000H	
7F	1	TAVOLO SU BASE CON ALZATINA 1200 mm	TS12-60	1200x 700x 1000H	
8F	2	TAVOLO SU BASE CON ALZATINA 1200 mm	TS12-60	1200x 700x 1000H	
9F	2	TAVOLO SU BASE CON ALZATINA 1200 mm	TS12-60	1200x 700x 1000H	
10F	1	LAVAMANI A MURO	LM50	500x 400x 400H	
11F	1	VASCA CHIELLA 1+1 VCH C/ SCOPERCHIO 60 LT	CVN60	1400x 650x 840H	
12F	1	FORNO COMBISTEAM 6 GN 1/1	FCC061G	1000x 850x 1000H	
13F	1	GRATTUGIA MOD. 32	GC32	1400x 1000x 850H	
14F	2	FORNO COMBISTEAM 6 GN 1/1	FCC061G	890x 1230x 1748H	
15F	1	SOTTOFORNO PER 2 FORNI 6 GN 1/1	SF2FCC	890x 1230x 850H	
16F	2	SUPPORTO TOP 1/4 PIATTO 400 MM	SP400	600x 600x 350H	
17F	2	CUCINA GAS TOP 8 FUOCHI 400 MM	FCG8-12	400x 900x 350H	
18F	2	SUPPORTO TOP 1/4 PIATTO 400 MM +FORNI	SP400+FC	600x 600x 350H	
19F	2	CUCINA GAS TOP 6 FUOCHI 400 MM +FORNI	FCG6+FC	400x 900x 350H	
20F	2	FRIGGITRICE DOPPIA 2x8+8/2 LT +FORNI	ADV4200+FC	1800x 745x 1190H	
21F	1	SUPPORTO CENTRALE CON +FORNI 1700	FS1700+FC	1700x 600x 350H	
22F	1	BASEMA 4 GAS CON +MODULO FORNI 35 LITRI	MF6G+FC	1000x 900x 900H	
23F	1	BASEMA 4 GAS CON +MODULO FORNI 35 LITRI	MF6G+FC	1000x 900x 900H	
24F	1	SUPPORTO CENTRALE CON +FORNI 1700	FS1700+FC	1700x 600x 350H	
25F	1	SUPPORTO CENTRALE CON +FORNI TECNO 3000	FS3000+FC	3000x 600x 350H	
26F	2	SUPPORTO TOP 1/4 PIATTO 400 MM	SP400	600x 600x 350H	
		05 - LAVAGGIO			
1L	1	TAVOLO SU BASE CON ALZATINA 1200 MM	TS12-60	1200x 700x 1000H	
2L	1	TAVOLO SU BASE CON ALZATINA 1400 MM	TS14-60	1400x 700x 1000H	
3L	1	TAVOLO CENTRALE CON ALZATINA 1200 MM	TS2000F	2000x 1200x 1000H	
4L	1	ALLUSTRA FOSA A SOLO LAVOHA 1100 MM	APF11	2000x 645x 910H	
5L	1	ALLUSTRA FOSA A SOLO LAVOHA 1100 MM	APF11+	2000x 645x 910H	
6L	1	ZONA ADDUCENTI ALLA MACCHINA AUTOMATICA	MAB230	800x 800x 1910H	
7L	1	CURVA SCARICO 90 GR. EL.ADDALLA FOTOCELLULA	ACM90SO	800x 800x 910H	
8L	1	ALLUSTRA FOSA A SOLO LAVOHA 1400 MM	APF14	2000x 645x 910H	
9L	1	TAVOLO CENTRALE CON +MODULO CESTI SU+DR 2000	TS2000F	2000x 1200x 1000H	
10L	1	TAVOLO SU BASE CON ALZATINA 1200 MM	TS12-60	1200x 700x 1000H	
11L	1	ZONA ADDUCENTI ALLA MACCHINA AUTOMATICA	MAB230	800x 800x 1910H	
12L	1	ZONA ADDUCENTI ALLA MACCHINA AUTOMATICA	MAB230	800x 800x 1910H	
13L	1	CURVA SCARICO 90 GR. EL.ADDALLA FOTOCELLULA	ACM90SO	800x 800x 910H	
14L	1	ALLUSTRA FOSA A SOLO LAVOHA 1100 MM	APF11	2000x 645x 910H	
15L	1	TAVOLO SU BASE CON ALZATINA 1200 MM	TS12-60	1200x 700x 1000H	
16L	1	TAVOLO SU BASE CON ALZATINA 1200 MM	TS12-60	1200x 700x 1000H	
17L	1	LAVATOIO 1 VASCA 700 mm	LS7-60	700x 700x 1000H	
18L	1	TAVOLO SU BASE CON ALZATINA 1200 MM	TS12-60	1200x 700x 1000H	
19L	2	CARRELLO		2000x 600x 1000H	
20L	2	CARRELLO DI SMISTO PIANO 8 VASCHE 60T.	CP8061	670x 650x 950H	
21L	24	CARRELLO CON SUPPORTI TRI 20 24 EN 111	DC100	700x 615x 1460H	

POS	Q.	DESCRIZIONE	MODELLO	DIMENSIONE	MM
		06 - PREP. PIATTI FREDDI			
1M	1	TAVOLO 4BR PREDISPOSTO 2 VANO 2 CASSETTI	7M41/2EN	1274x 700x 850H	
2M	1	TAVOLO 4BR PREDISPOSTO 2 VANO 2 CASSETTI	7M41/2EN	1274x 700x 850H	
3M	1	FRIGO DISPENS.2 VAS.2 S.PORTE 4760 LT	ADN20	1000x 700x 2000H	
4M	1	APERITIVATRICE BIRDCAGE 3 VAS.LAVAG.550 MM	AV550	700x 630x 850H	
5M	1	TAVOLO 4BR PREDISPOSTO 1 VANO 2 CASSETTI	7M41/2EN	1274x 700x 850H	
6M	1	LAVAMANI A MURO	LM50	500x 400x 340H	
7M	1	VASCA CHIELLA 1+1 VCH C/ SCOPERCHIO 60 LT	CVN60	1400x 650x 840H	
8M	1	FRIGO DISPENS.2 VAS.2 S.PORTE 4760 LT	ADN20	1000x 700x 2000H	
9M	1	TAVOLO 4BR PREDISPOSTO 1 VANO 2 CASSETTI	7M41/2EN	1274x 700x 850H	
10M	1	SCAFFALE 4 x MM 600 H 2000	SC6/2	1210x 670x 2000H	
11M	1	SCAFFALE 4 x MM 600 H 2000	SC6/2	1210x 670x 2000H	
12M	1	SCAFFALE 4 x MM 600 H 2000	SC6/2	1210x 670x 2000H	
		07 - PREP. A VISTA			
1G	1	FORNO ELETTRICO 2 CAMERE	2BM4VTDS	1016x 1140x 795H	
2G	1	SALAD BAR 6GN+4BM+3 PORTE 3 CASSETTI	PBT6TD	2100x 700x 1315H	
3G	1	TRITOPELS. PASTA/LUCCH.+MGHTA CICCHIO	PBT701	700x 700x 275H	
		08 - DISPENSA			
1D	8	SCAFFALE 4 x MM 600 1830 H 400 2DA	SC6/1/30	1230x 630x 1830H	
2D	8	SCAFFALE 4 x MM 600 1830 H 400 3DA	SC6/1/30	1230x 630x 1830H	
3D	4	RIGHE H PUSTELLINE		2230x 1100x 350H	
		09 - CELLE FRIGORIFERE			
1M	8	SCAFFALE 4 x MM 600 H 2000	SC1/2	1210x 670x 1900H	
2M	8	SCAFFALE 4 x MM 600 H 2000	SC1/2	1210x 670x 1900H	
3M	8	SCAFFALE 4 x MM 600 H 2000	SC2/2	1210x 670x 1900H	
		10 - CUCINA			
1M	1	LAVATOIO 1BR+ACQ 1 VASCA 700 MM	LA7/60	700x 700x 1000H	
2M	1	TAVOLO 4BR+ACQ CON ALZATINA 1400 MM	TA14/60	1400x 700x 1000H	
3M	1	TAVOLO 4BR+ACQ CON ALZATINA 1400 MM	TA14/60	1400x 700x 1000H	
4M	1	TAVOLO 4BR+ACQ CON ALZATINA 1400 MM	TA14/60	1400x 700x 1000H	
5M	1	MACCHINA CAFFÈ			
		11 - DISIMPEGNI			
1J	1	LAVAMANI A MURO	LM50	500x 400x 340H	
2J	1	VASCA CHIELLA 1+1 VCH C/ SCOPERCHIO 60 LT	CVN60	1400x 650x 840H	
3J	1	MASSIMA DISPAL 1 MOD.72 PORTE 3+1P	MC72S	1100x 700x 2000H	
4J	1	FRIGO DISPENS.2 MOD.7 PORTE 3+1P	ADN172	700x 795x 2000H	
		12 - LOCALE RIFIUTI			
3P	1	CONTATTORE PER RELAY			
4P	1	CONTATTORE DU SALATI			
		13 - LOCALE DETERSIVI			
1B	1	LAVABO+CHIENA			
2B	1	SCAFFALE 4 x MM H 1910 MM	SC2/2/0	1910x 670x 1900H	
		14 - SALA RISTORANTE			
1M	1	FORNO A MICROONDE			
2M	2	SPREAD ACQUA - ZUCH 5 GAGGIA			
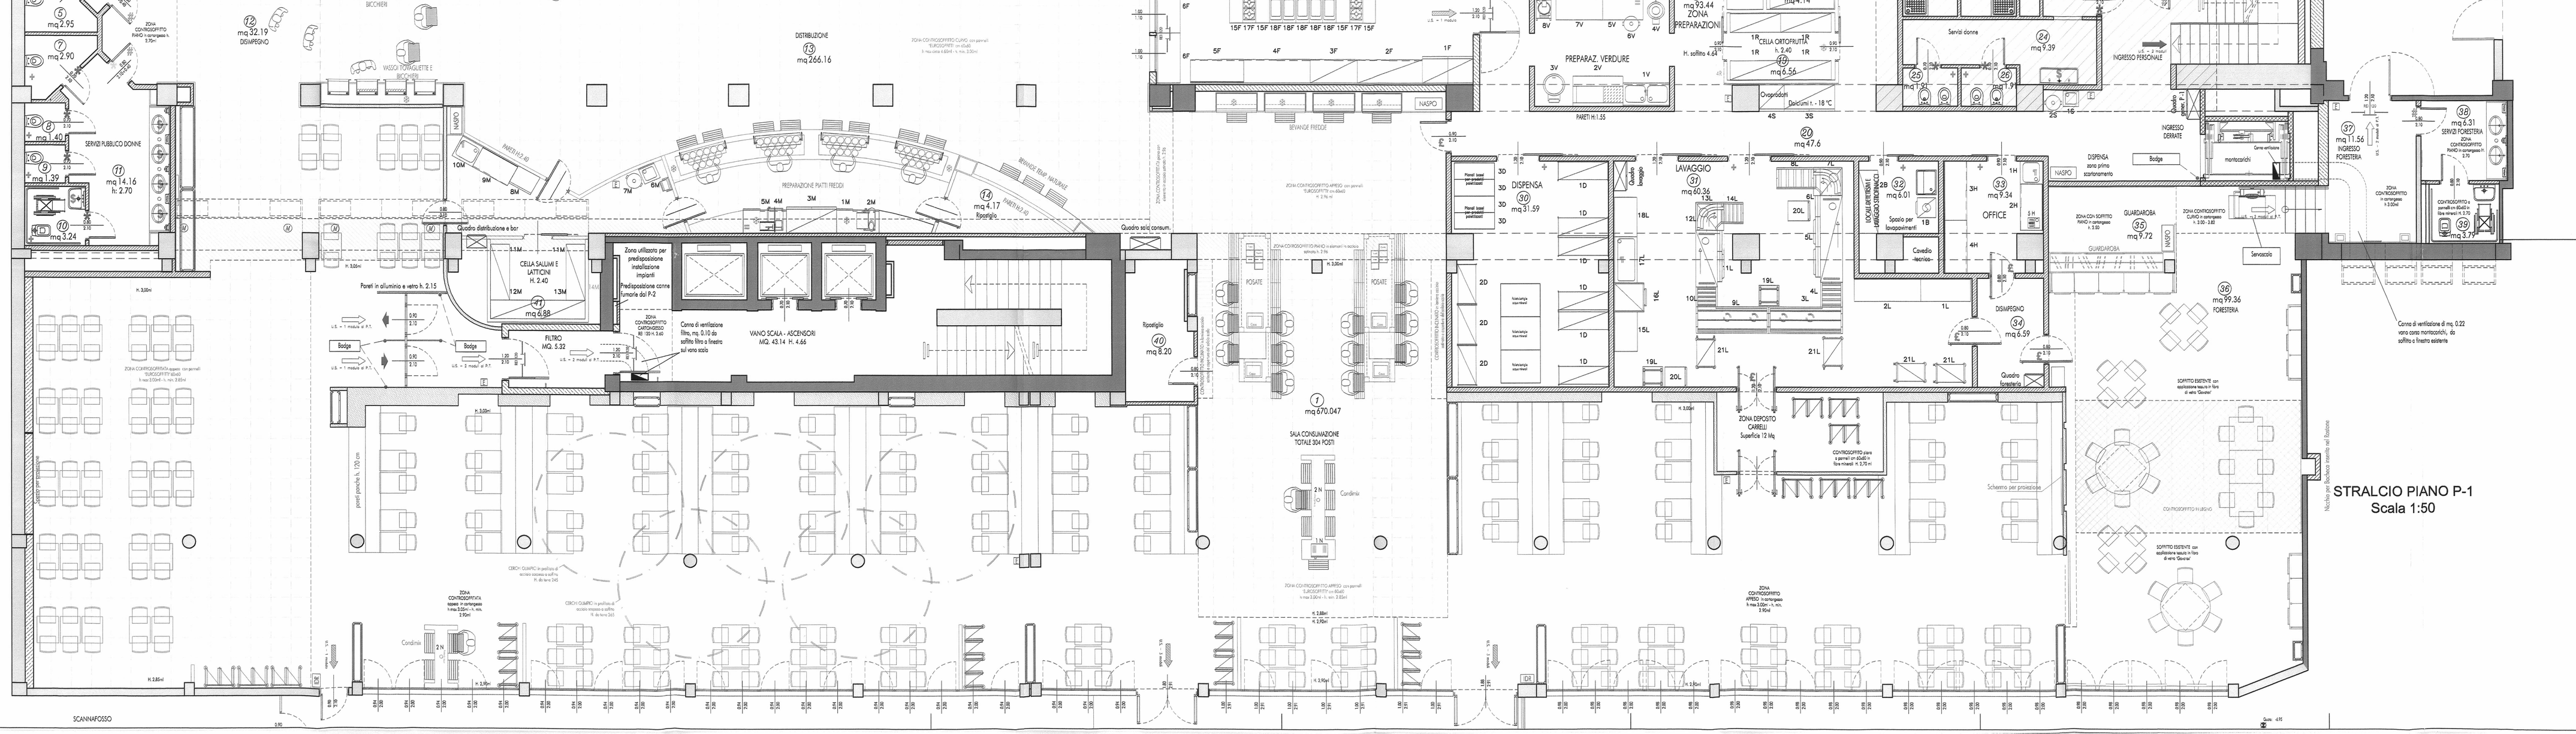
STRALCIO PIANO P-1
Scala 1:50