


ELENCO APPARECCHI CENTRALE FRIGORIFERA

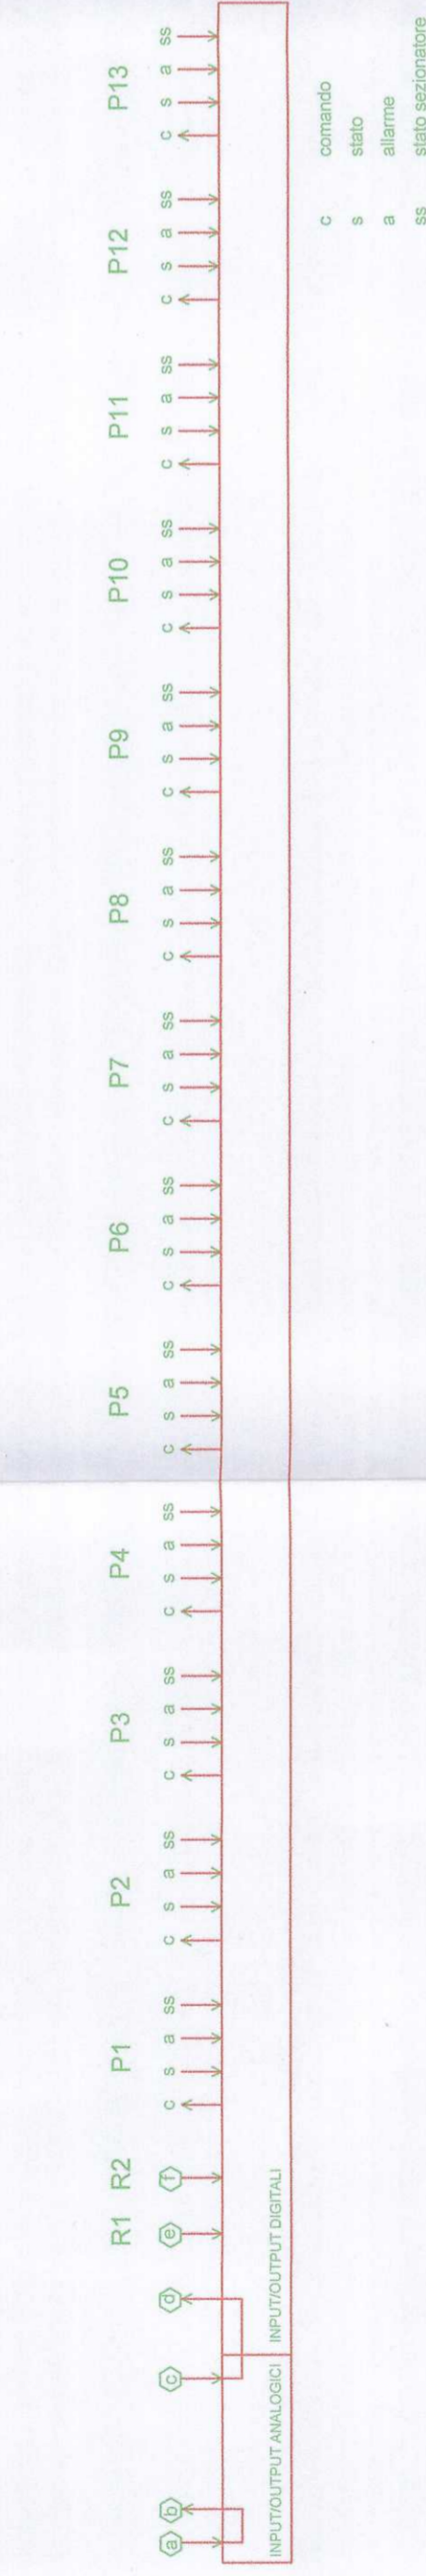






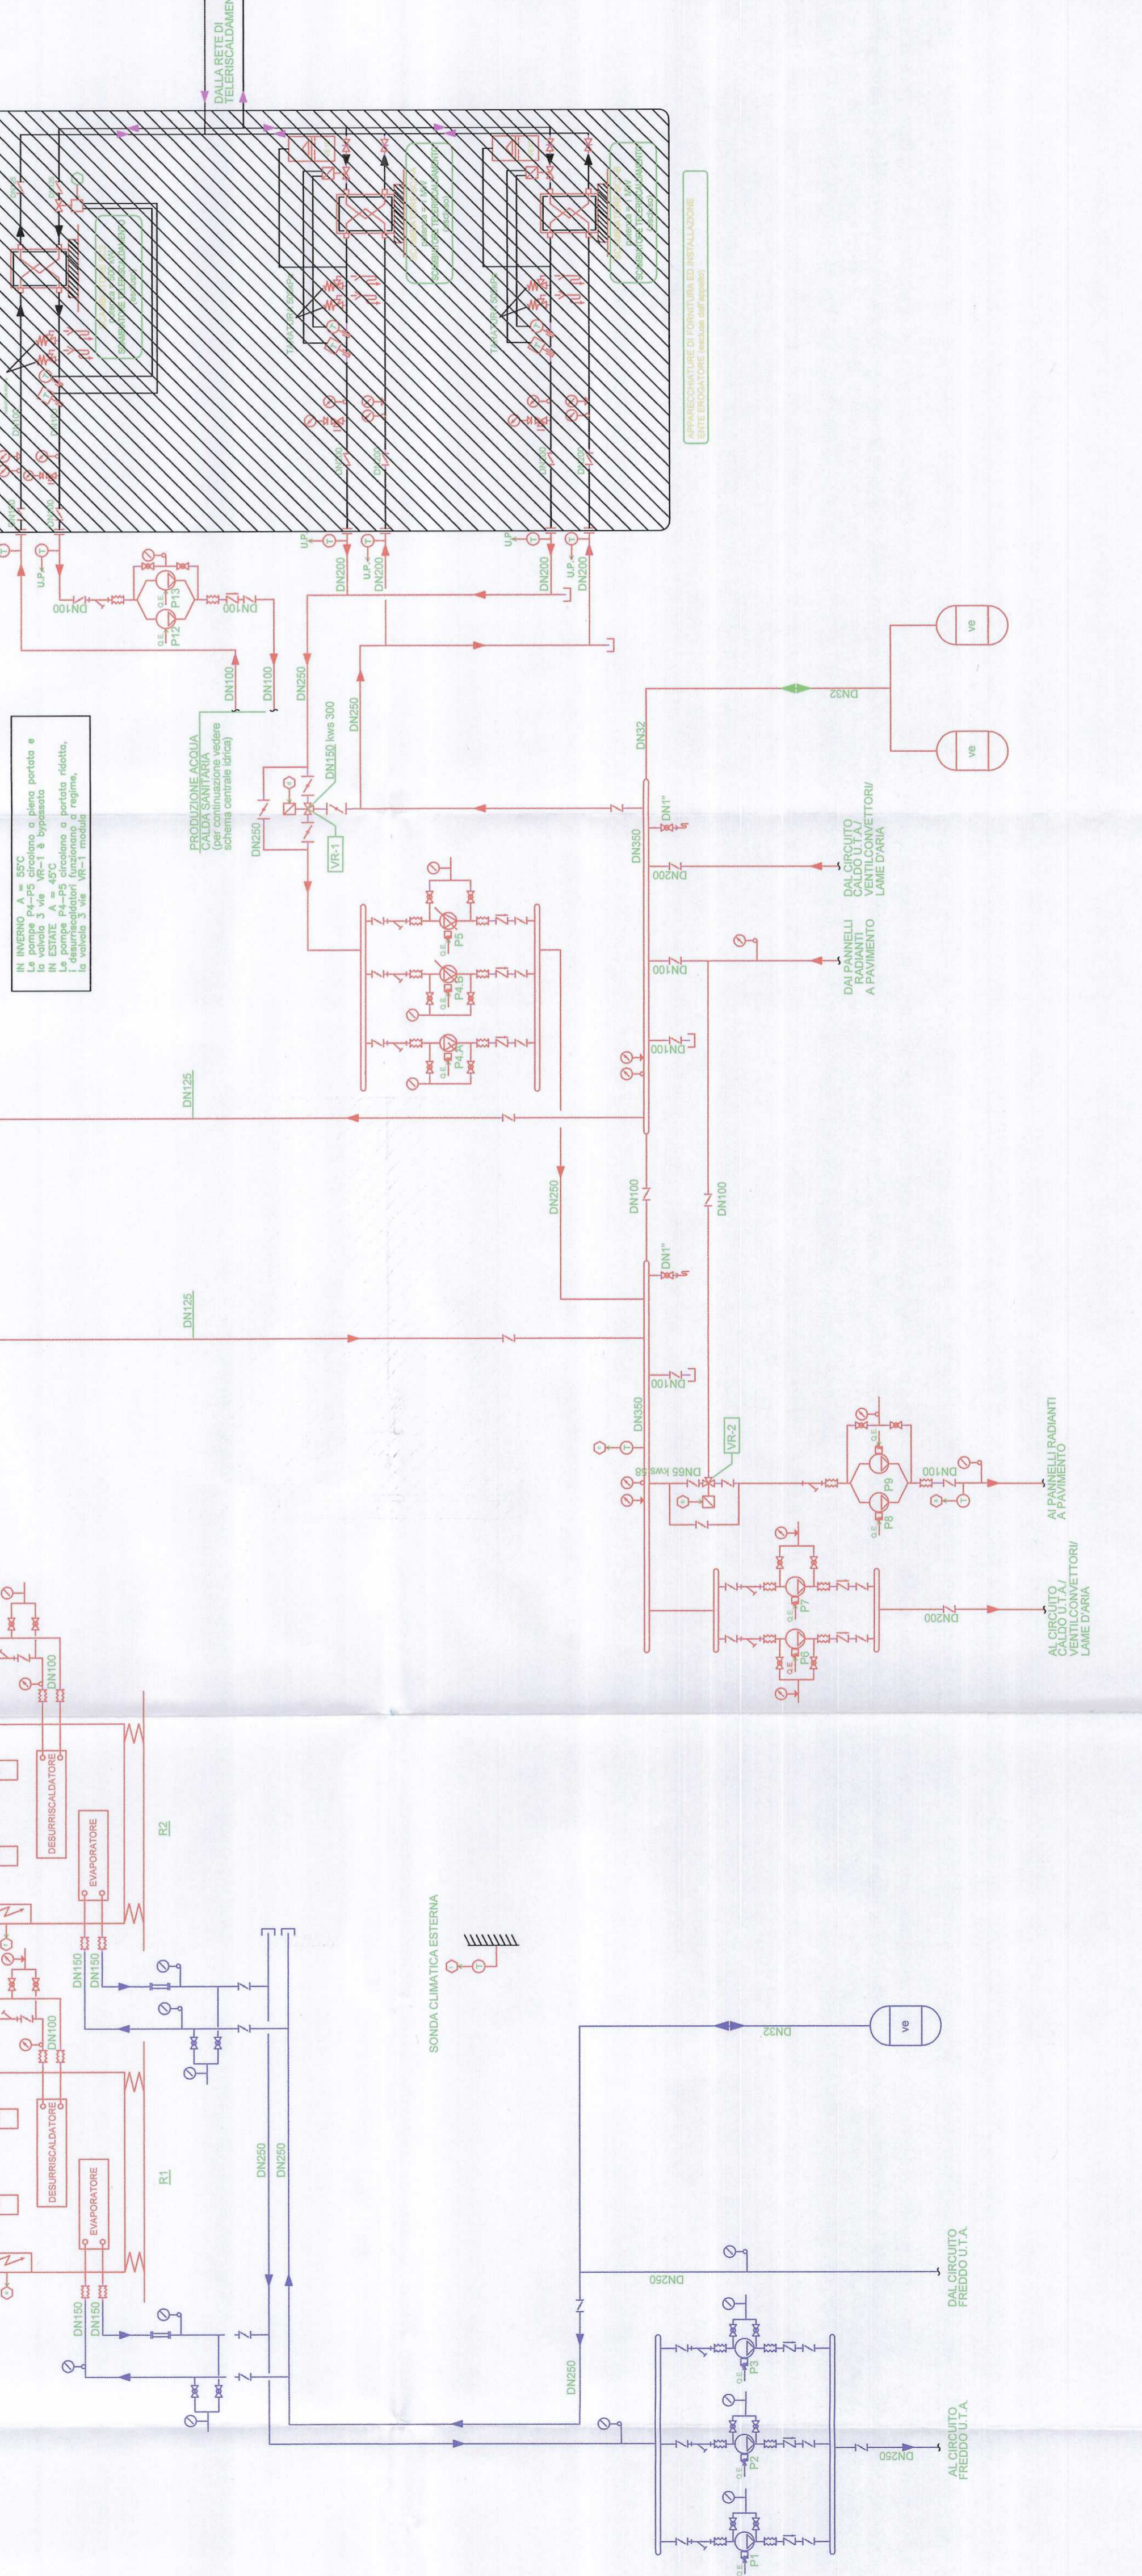

LEGENDA



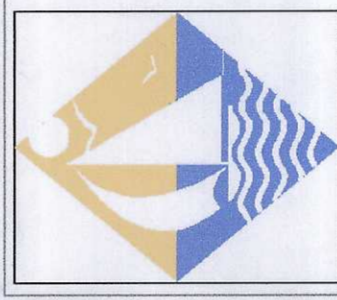

NOVAIMPIANTI sas
Corso Unione Sovietica, 371 - 10139 TORINO
Tel. +39 011 31.60.911
Fax +39 011 31.60.999

IRIDE
SERVIZI

COMITENTE

IRIDE SERVIZI SPA

PROGETTO

NOVAIMPIANTI sas
CORSO UNIONE SOVIETICA, 371 - 10139 TORINO

OGGETTO

PALAZZO DEL MUOTO DI TORINO - via Filadelfia 79 - TORINO

DESCRIZIONE

IMPIANTO DI CLIMATIZZAZIONE
SCHEMA Impianto termico

SCALE

1:2000

PRODOTTORE

NOVAIMPIANTI sas

DATA

10/01/2000








