


T
M
U
V
W


Q.17

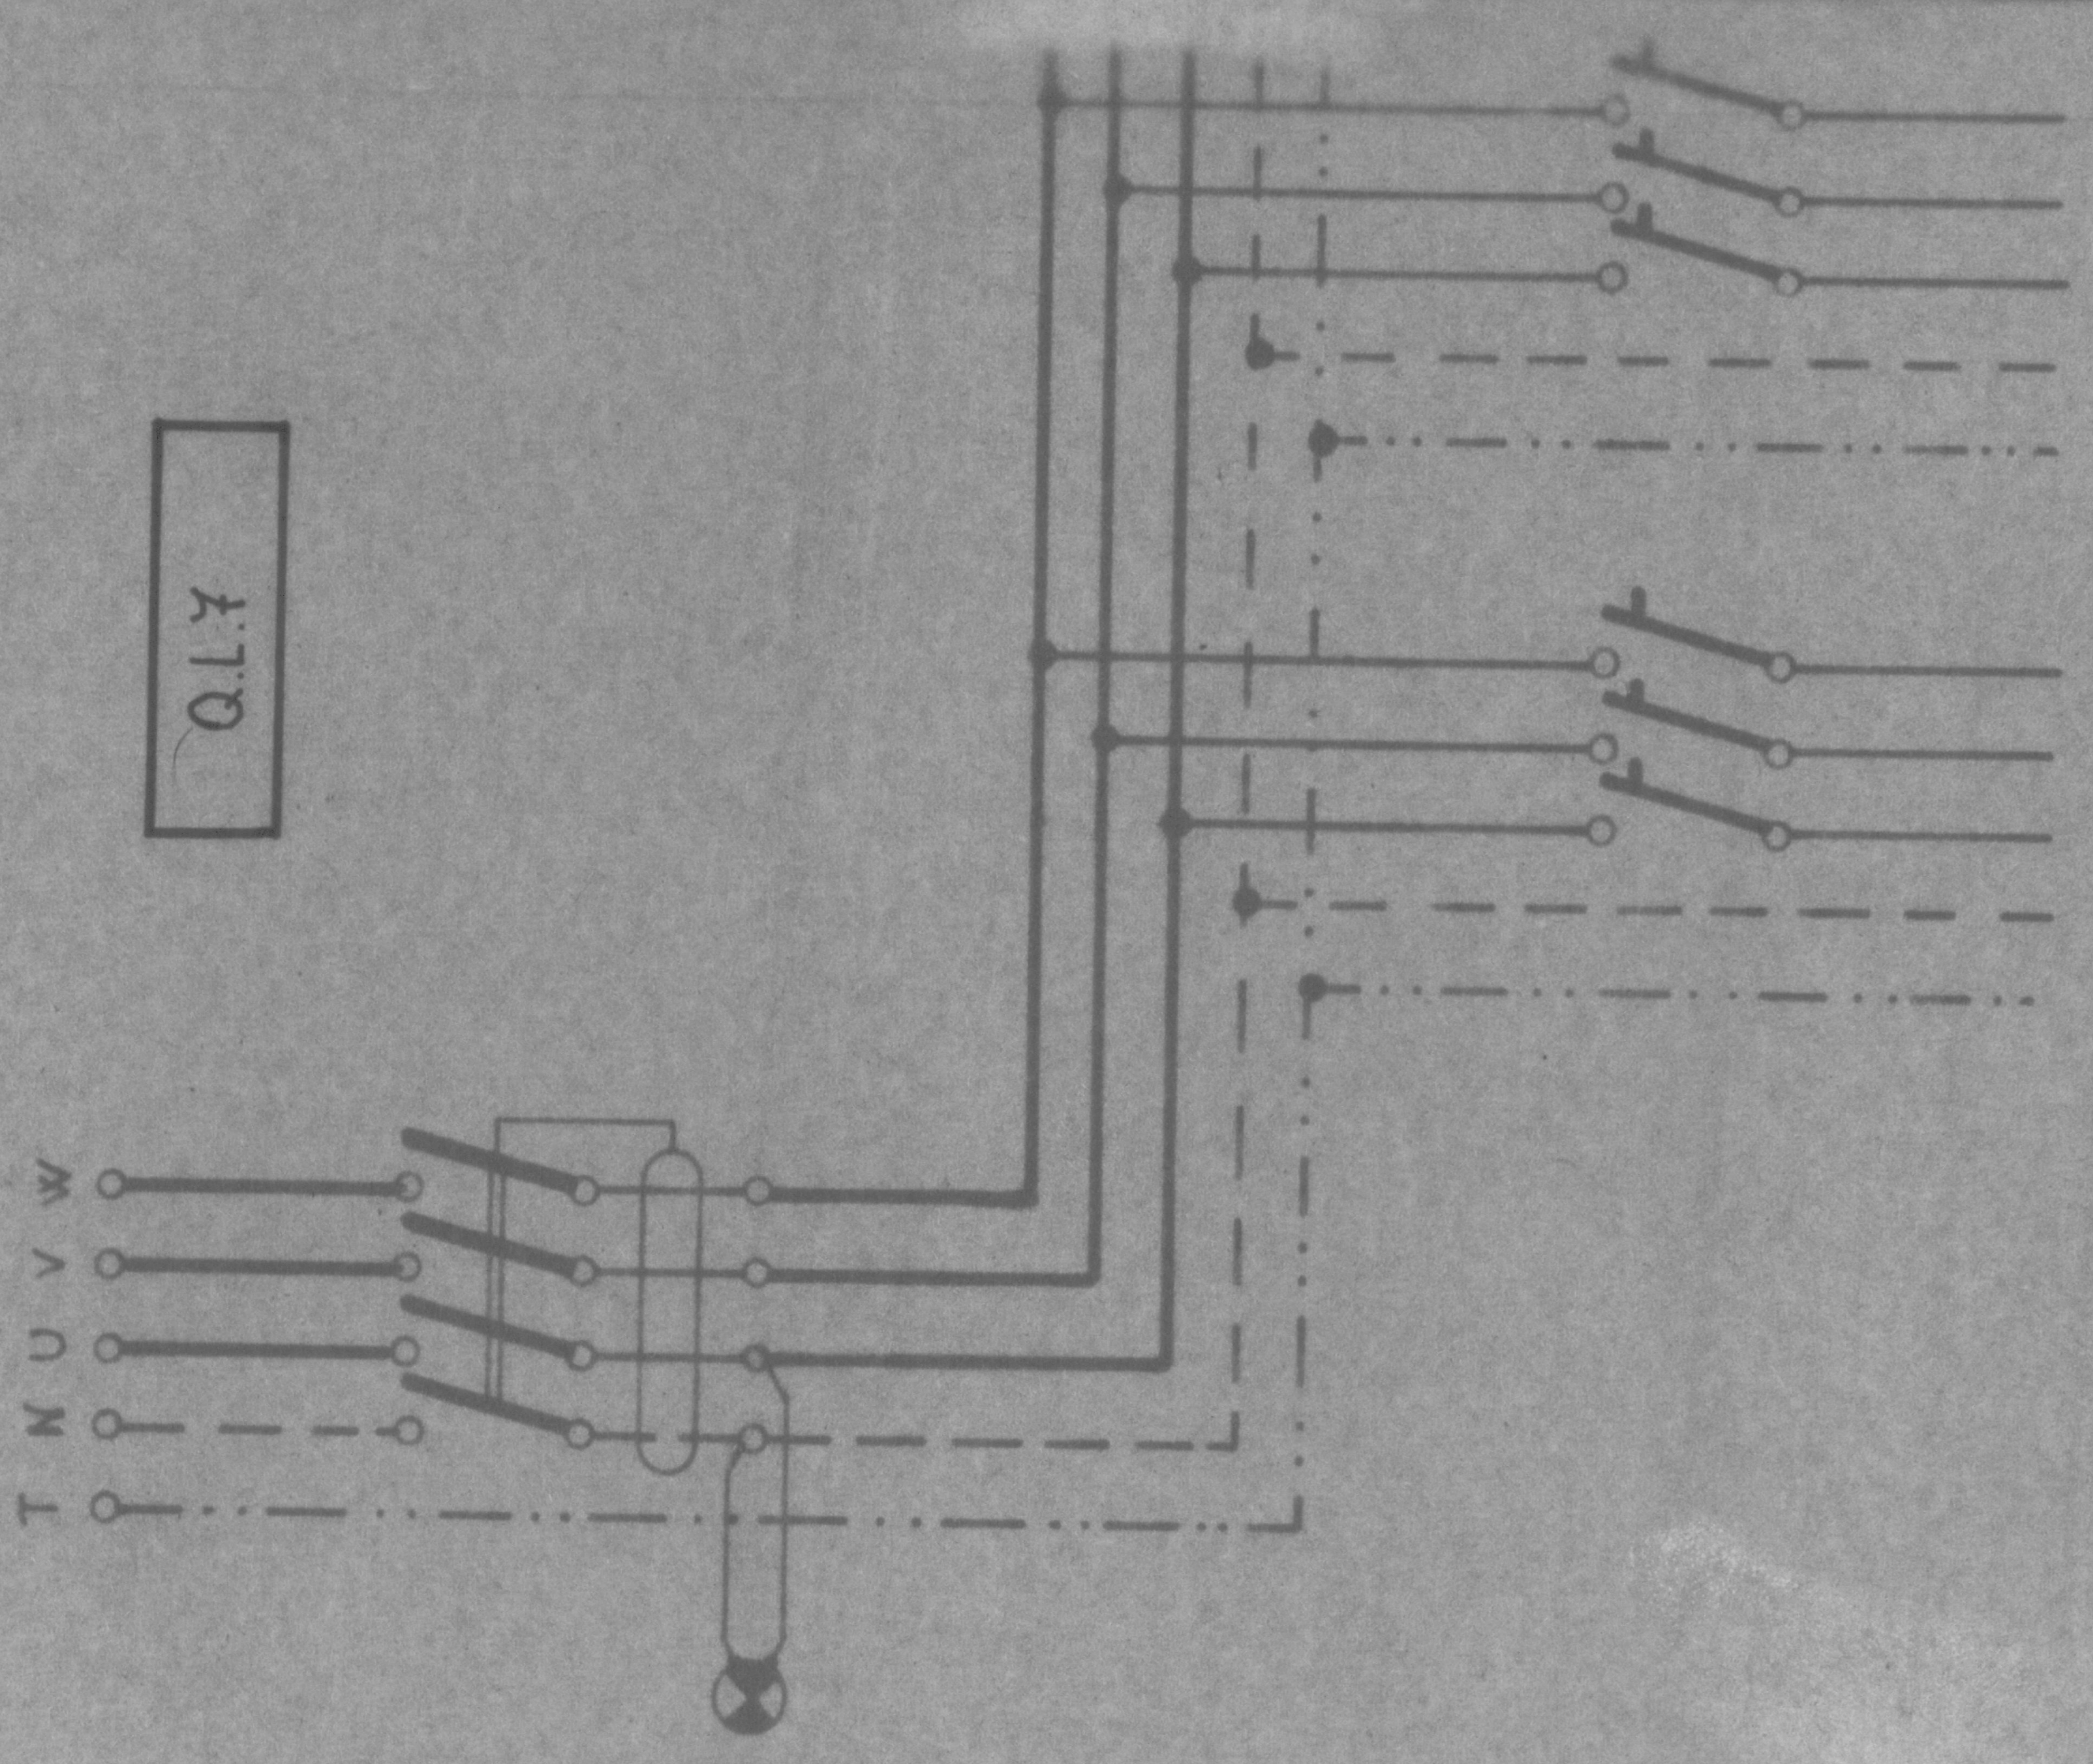

FORMAZIONE PARTENZE	4 x 10 + T	4 x 2,5 + T	4 x 4 + T
PROTEZIONI TIPO E TARIFFATURA	IV x 25 A Inter. Differenz.	3 (I x 10 A) Inter-Autom. Mg ter.	3 (I x 10 A)
DICITURA TARGHETTE	INTERRUTTORE GENERALE	SERVIZI PALESTRA	LUZI PALESTRA
PRESE LUCE W	—	—	—
ILLUMINAZIONE W	5940	2340	3600
NUMERAZ.	1	2	3

T
M
U
V
W

Q.F.M.Y

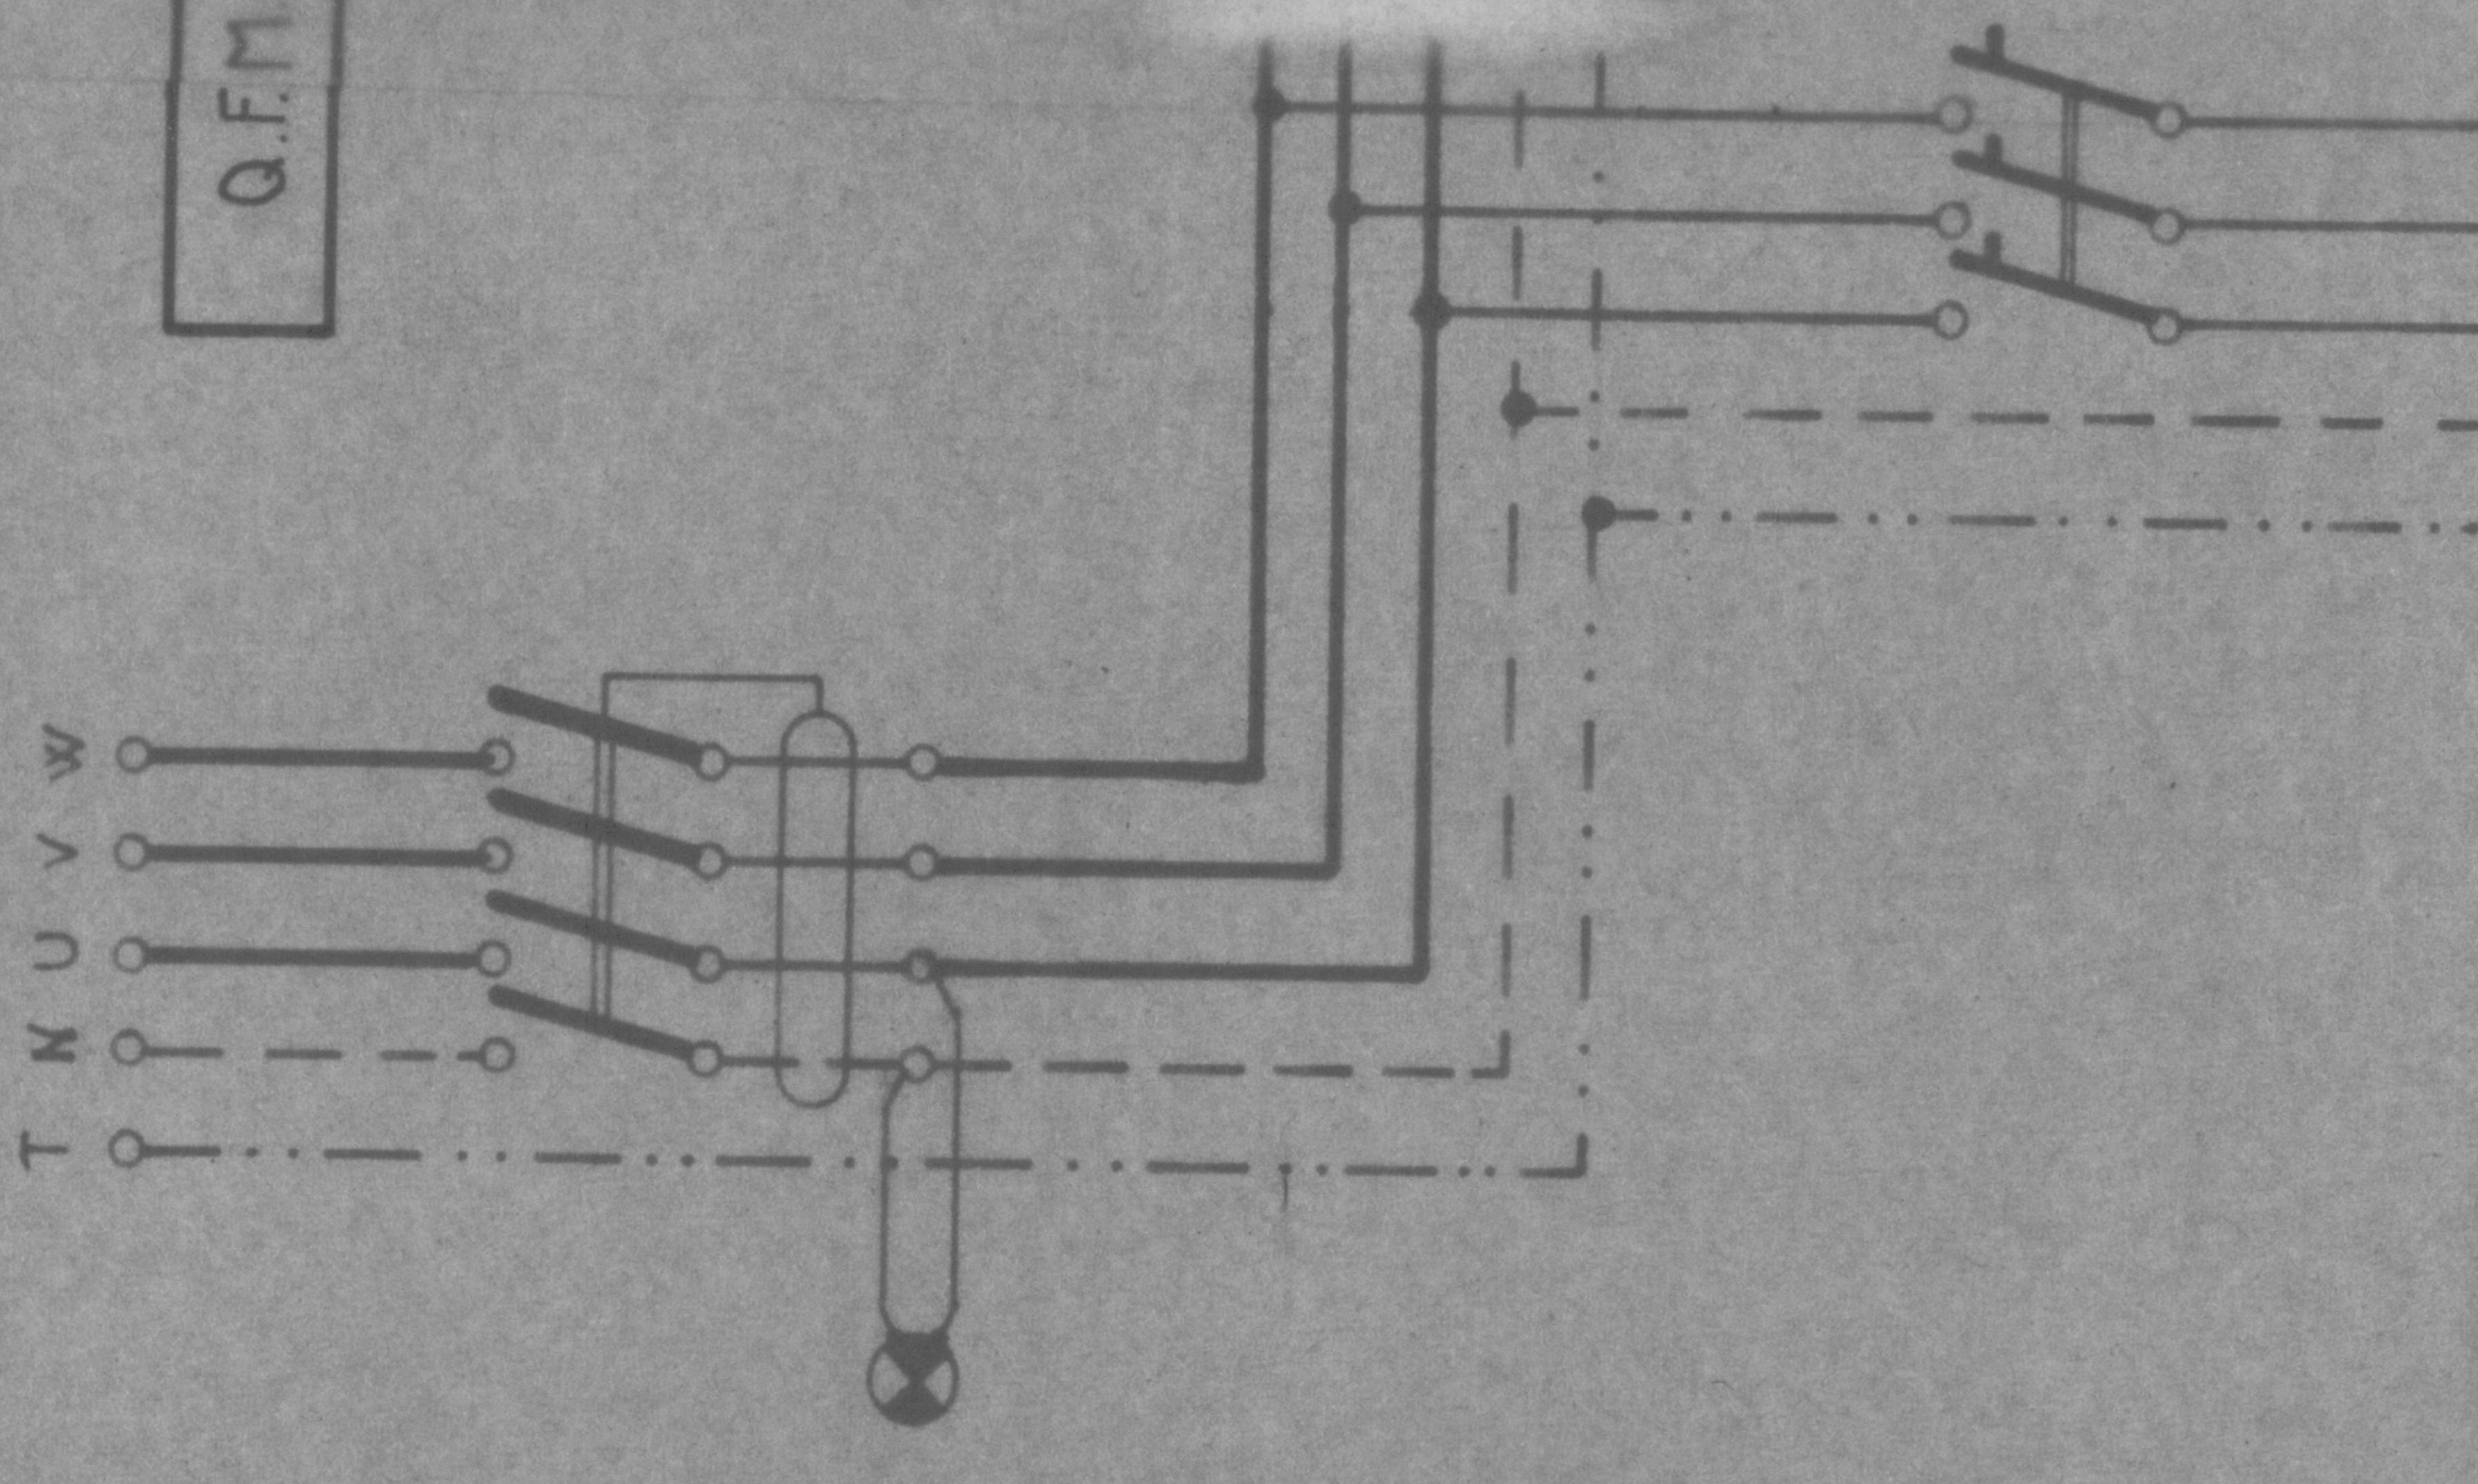

FORMAZIONE PARTENZE	4 x 4 + T	4 x 4 + T
PROTEZIONI TIPO E TARIFFATURA	INTERRUTTORE DIFFERENZIALE IV x 25A	INTERRUTTORE AUT. MAGNETOTERMICO III x 15A.
DICITURA TARGHETTE	INTERRUTTORE GENERALE	SERVIZI
NUMERAZ.	1	2

ediz.	data	dis.	oggetto	modifiche
<p>marconimp impianti elettrici - torino via scapecino 25 - tel. 72 00 05 - 72 01 45</p>				
IMPRESA BORINI		data		
Centro Scolastico Sociale Corso Sebastopoli		n. dis.	4.7.75	
Piano Intermedio - Schema elettrico multi-		dis.	C41	
filare dei Quadri di piano Luce e F.M. Q7		contr.	C.M. G. G. G.	
<p>proprietà intellettuale della marconimp - la ditta proprietaria tutela i propri diritti a norma di legge</p>				