


SCUOLA ELEMENTARE

SCUOLA MEDIA

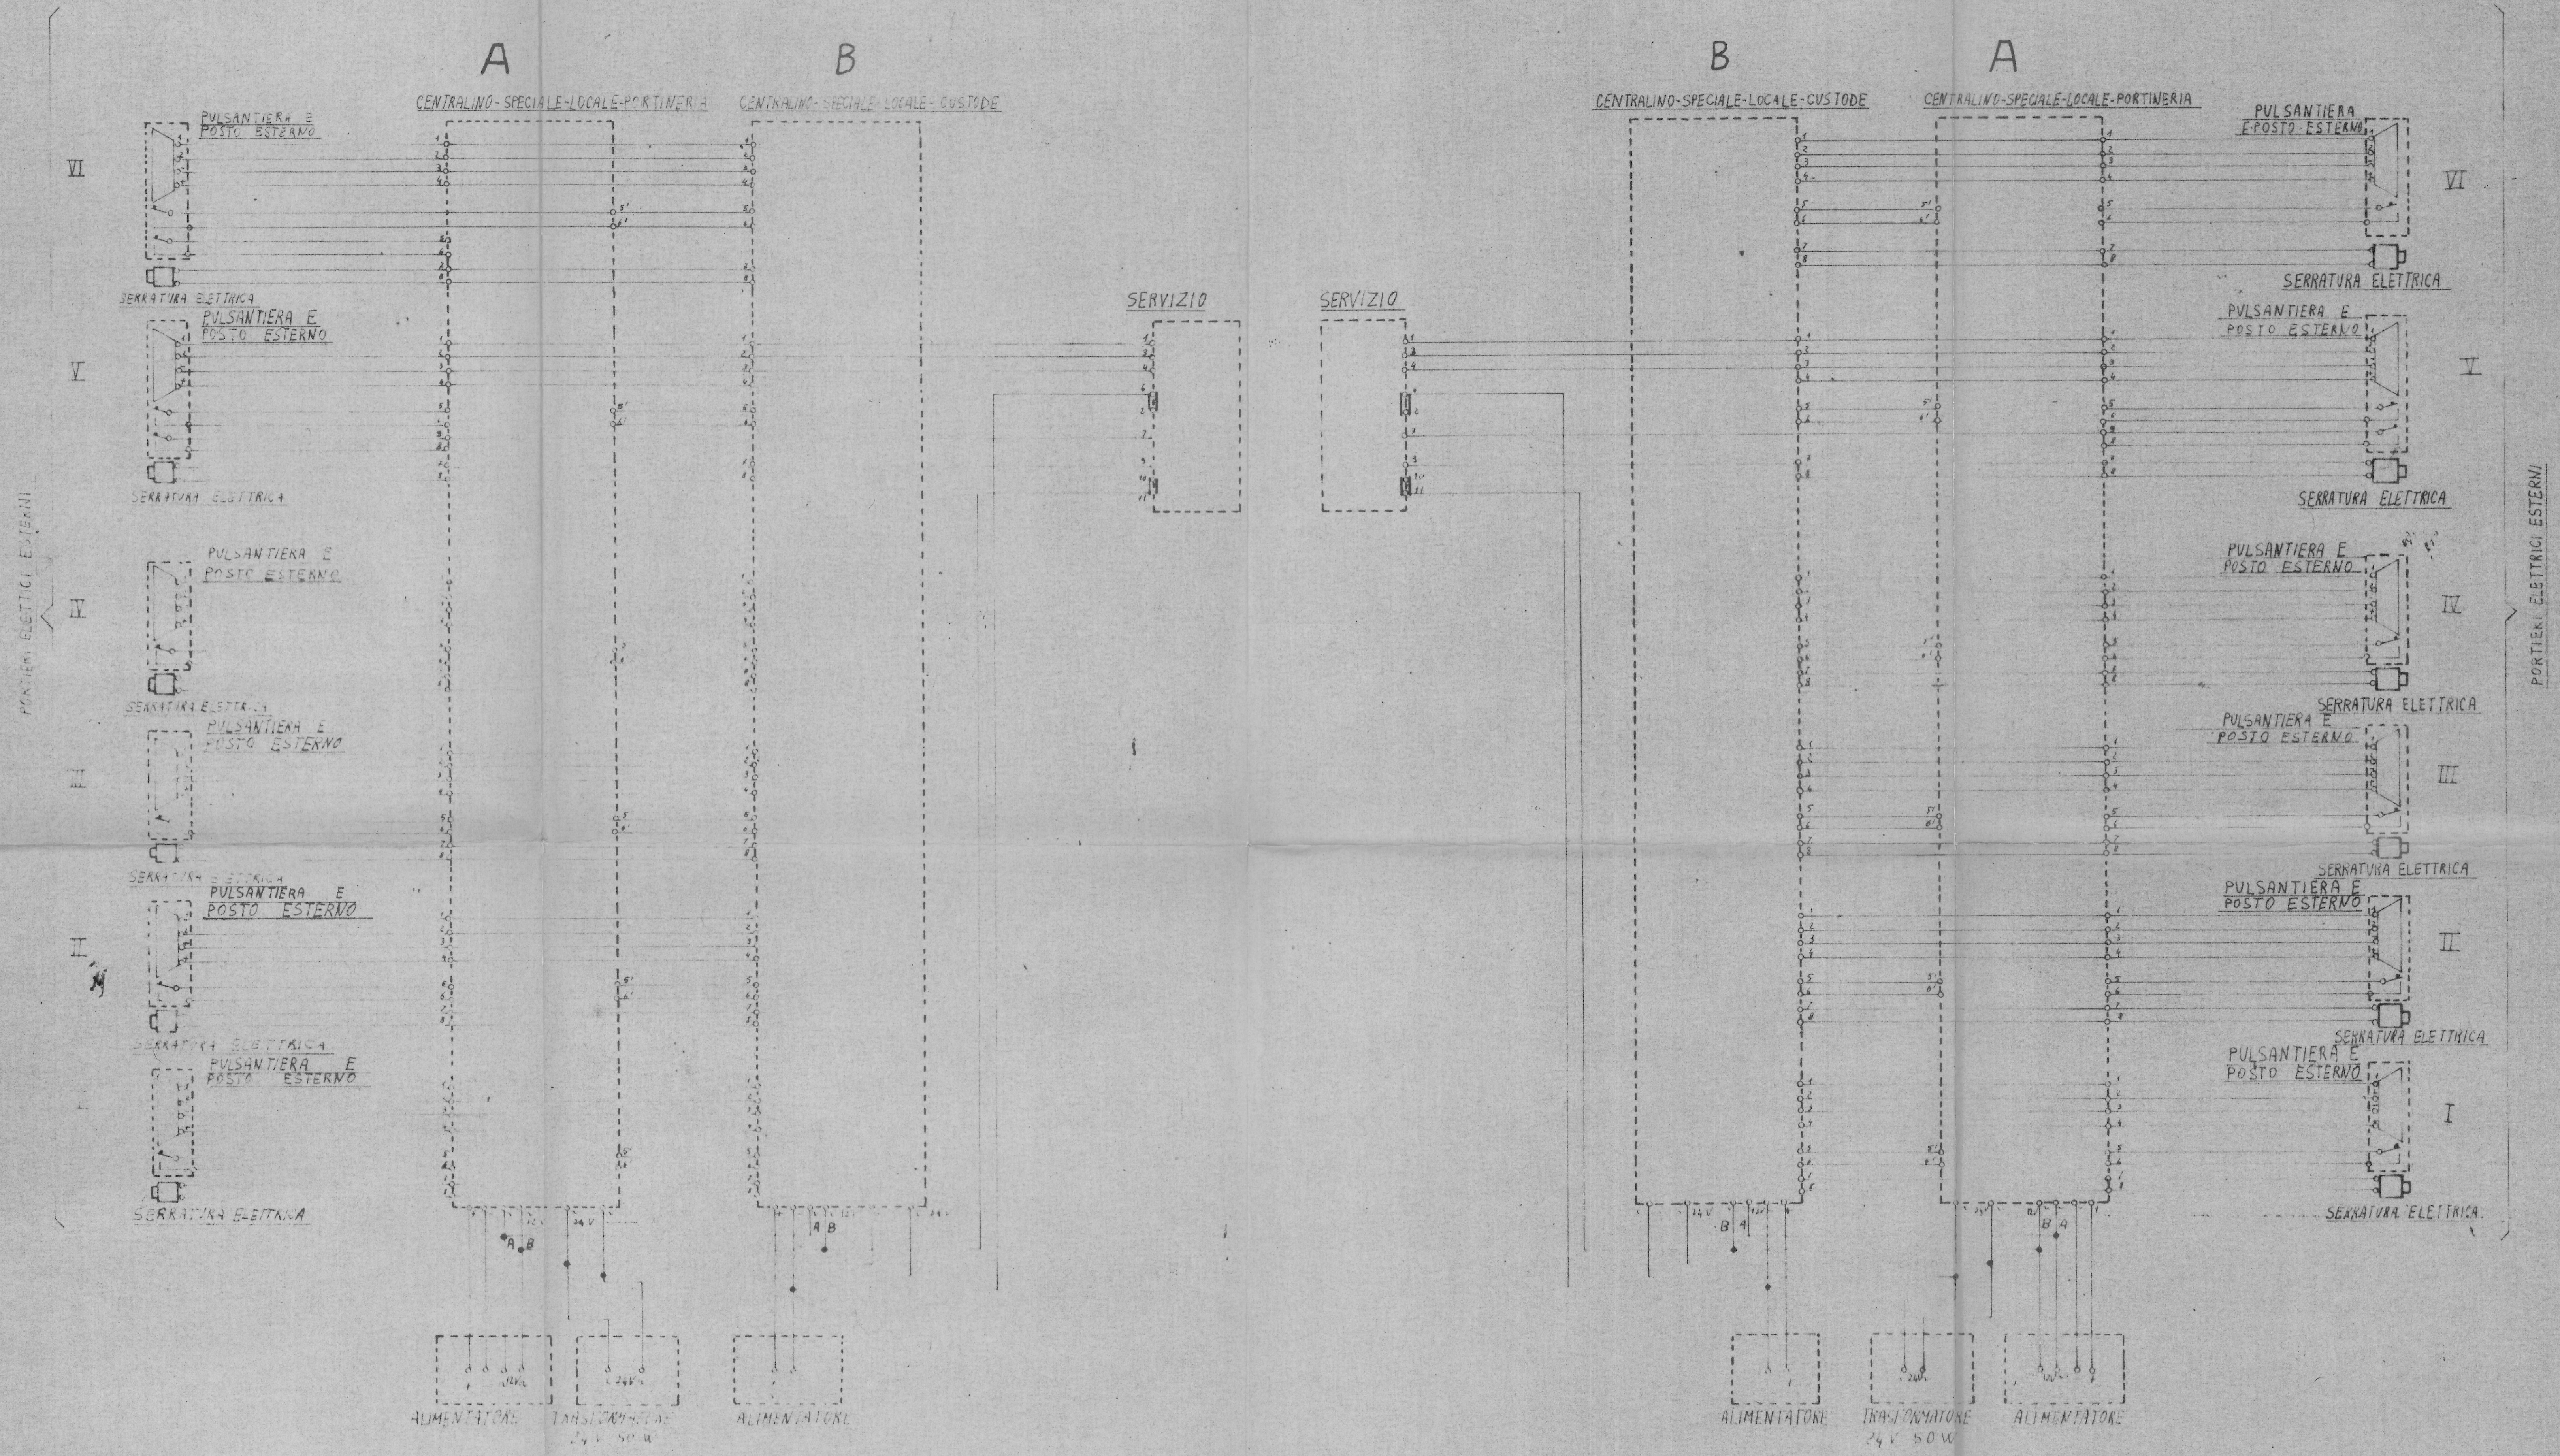

EMISSIONE  
 6/11/75  
 PROGETTO: 42/6  
 IMP. PESSINA (TO)  
 CENTRO SCOLASTICO SOCIALE - EII  
 SCHEMA UNIFILARE CITOPONTI  
 DISEGNO N° 2121  
 MODIFICA 10