
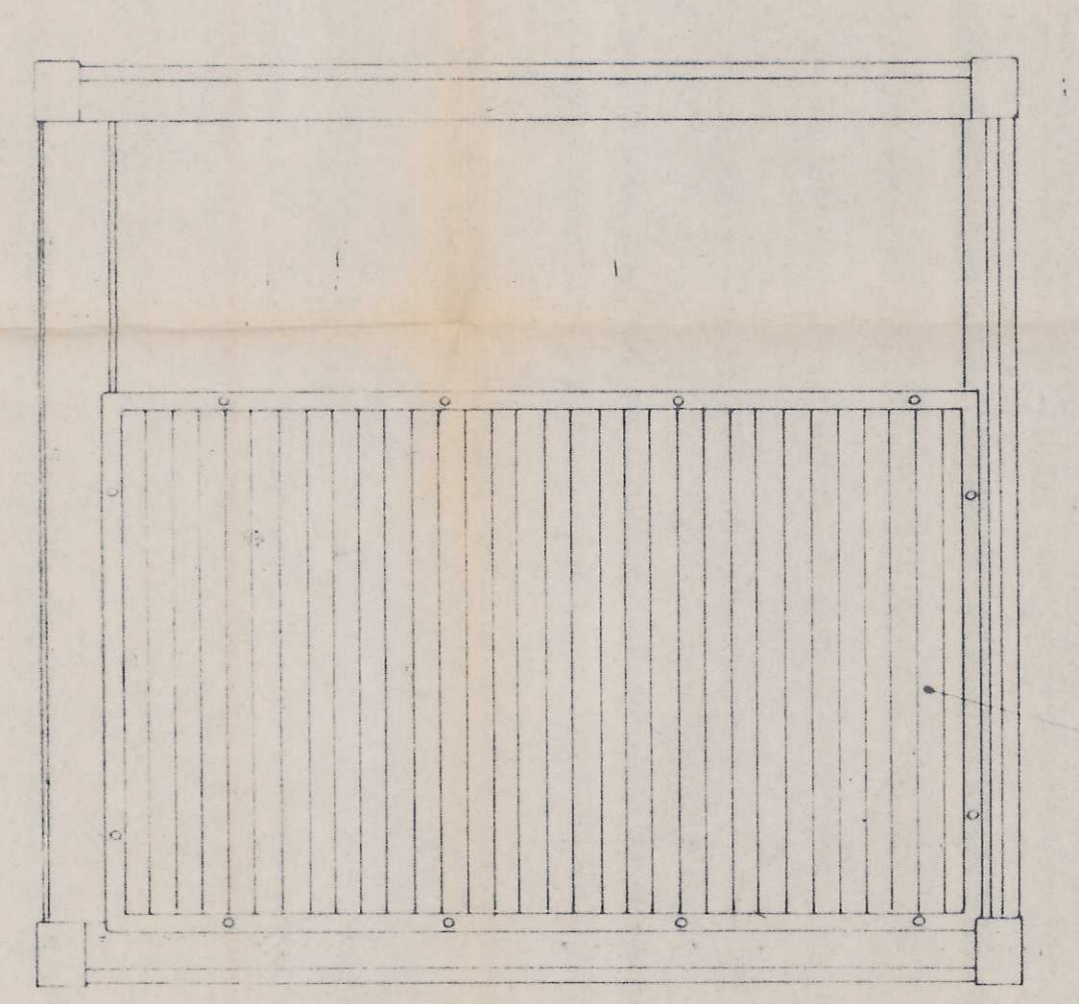
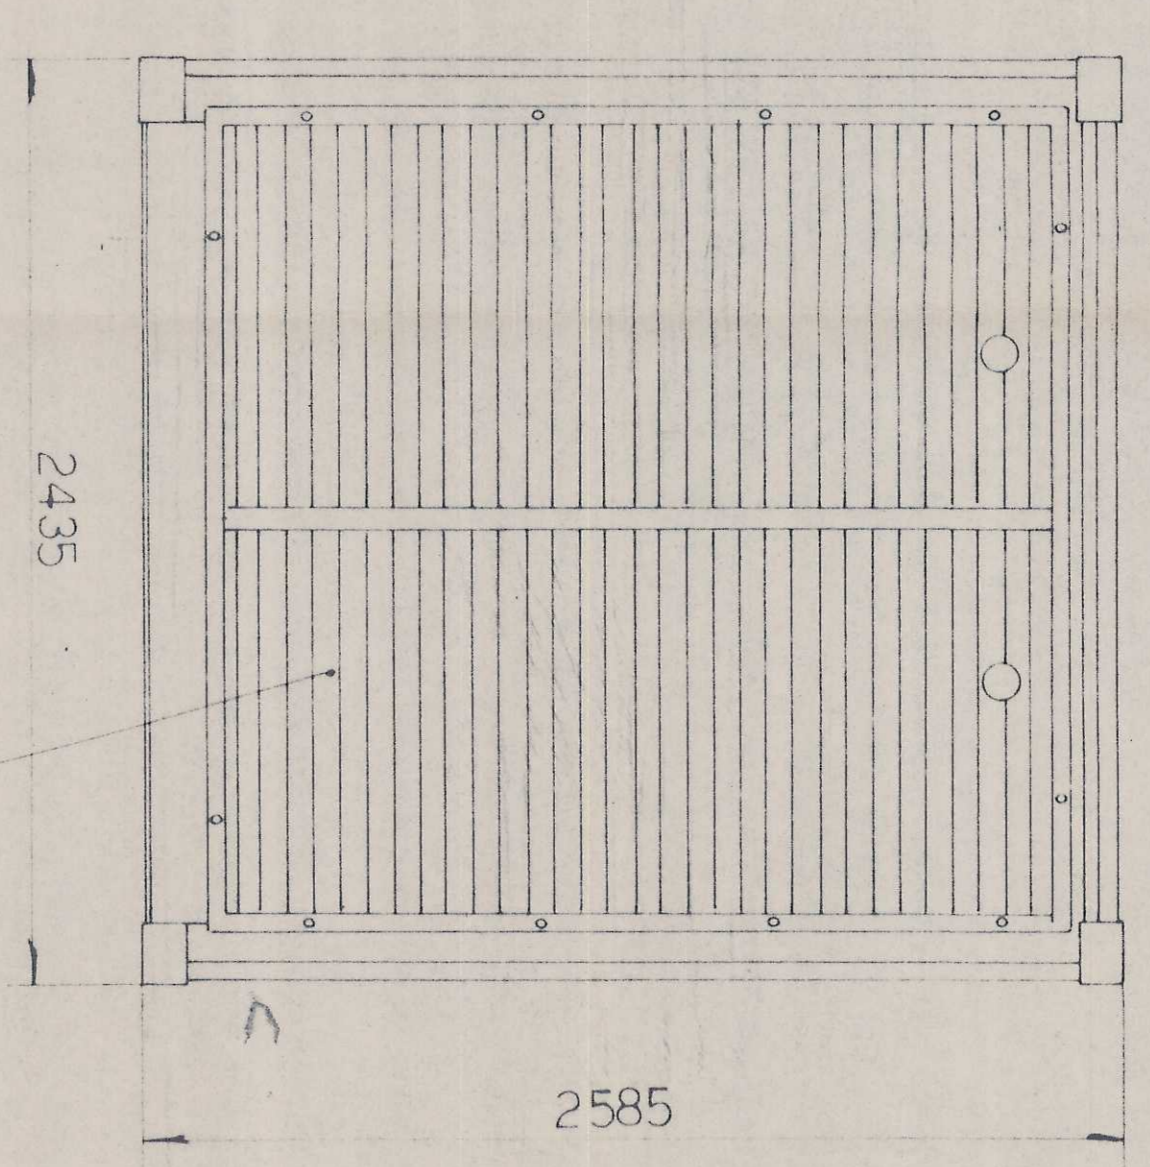


CITTÀ DI TORINO  
PALAZZETTO DELLO SPORT  
IMPIANTI ELETTRICI  
GRUPPO DI CONTINUITÀ - CONTAINER

PROGETTAZIONE: AZIENDA ENERGETICA MUNICIPALE

Disegnato	Giustificato	Data	Scala	Tavola N°
84-28-43	R-02-85			41

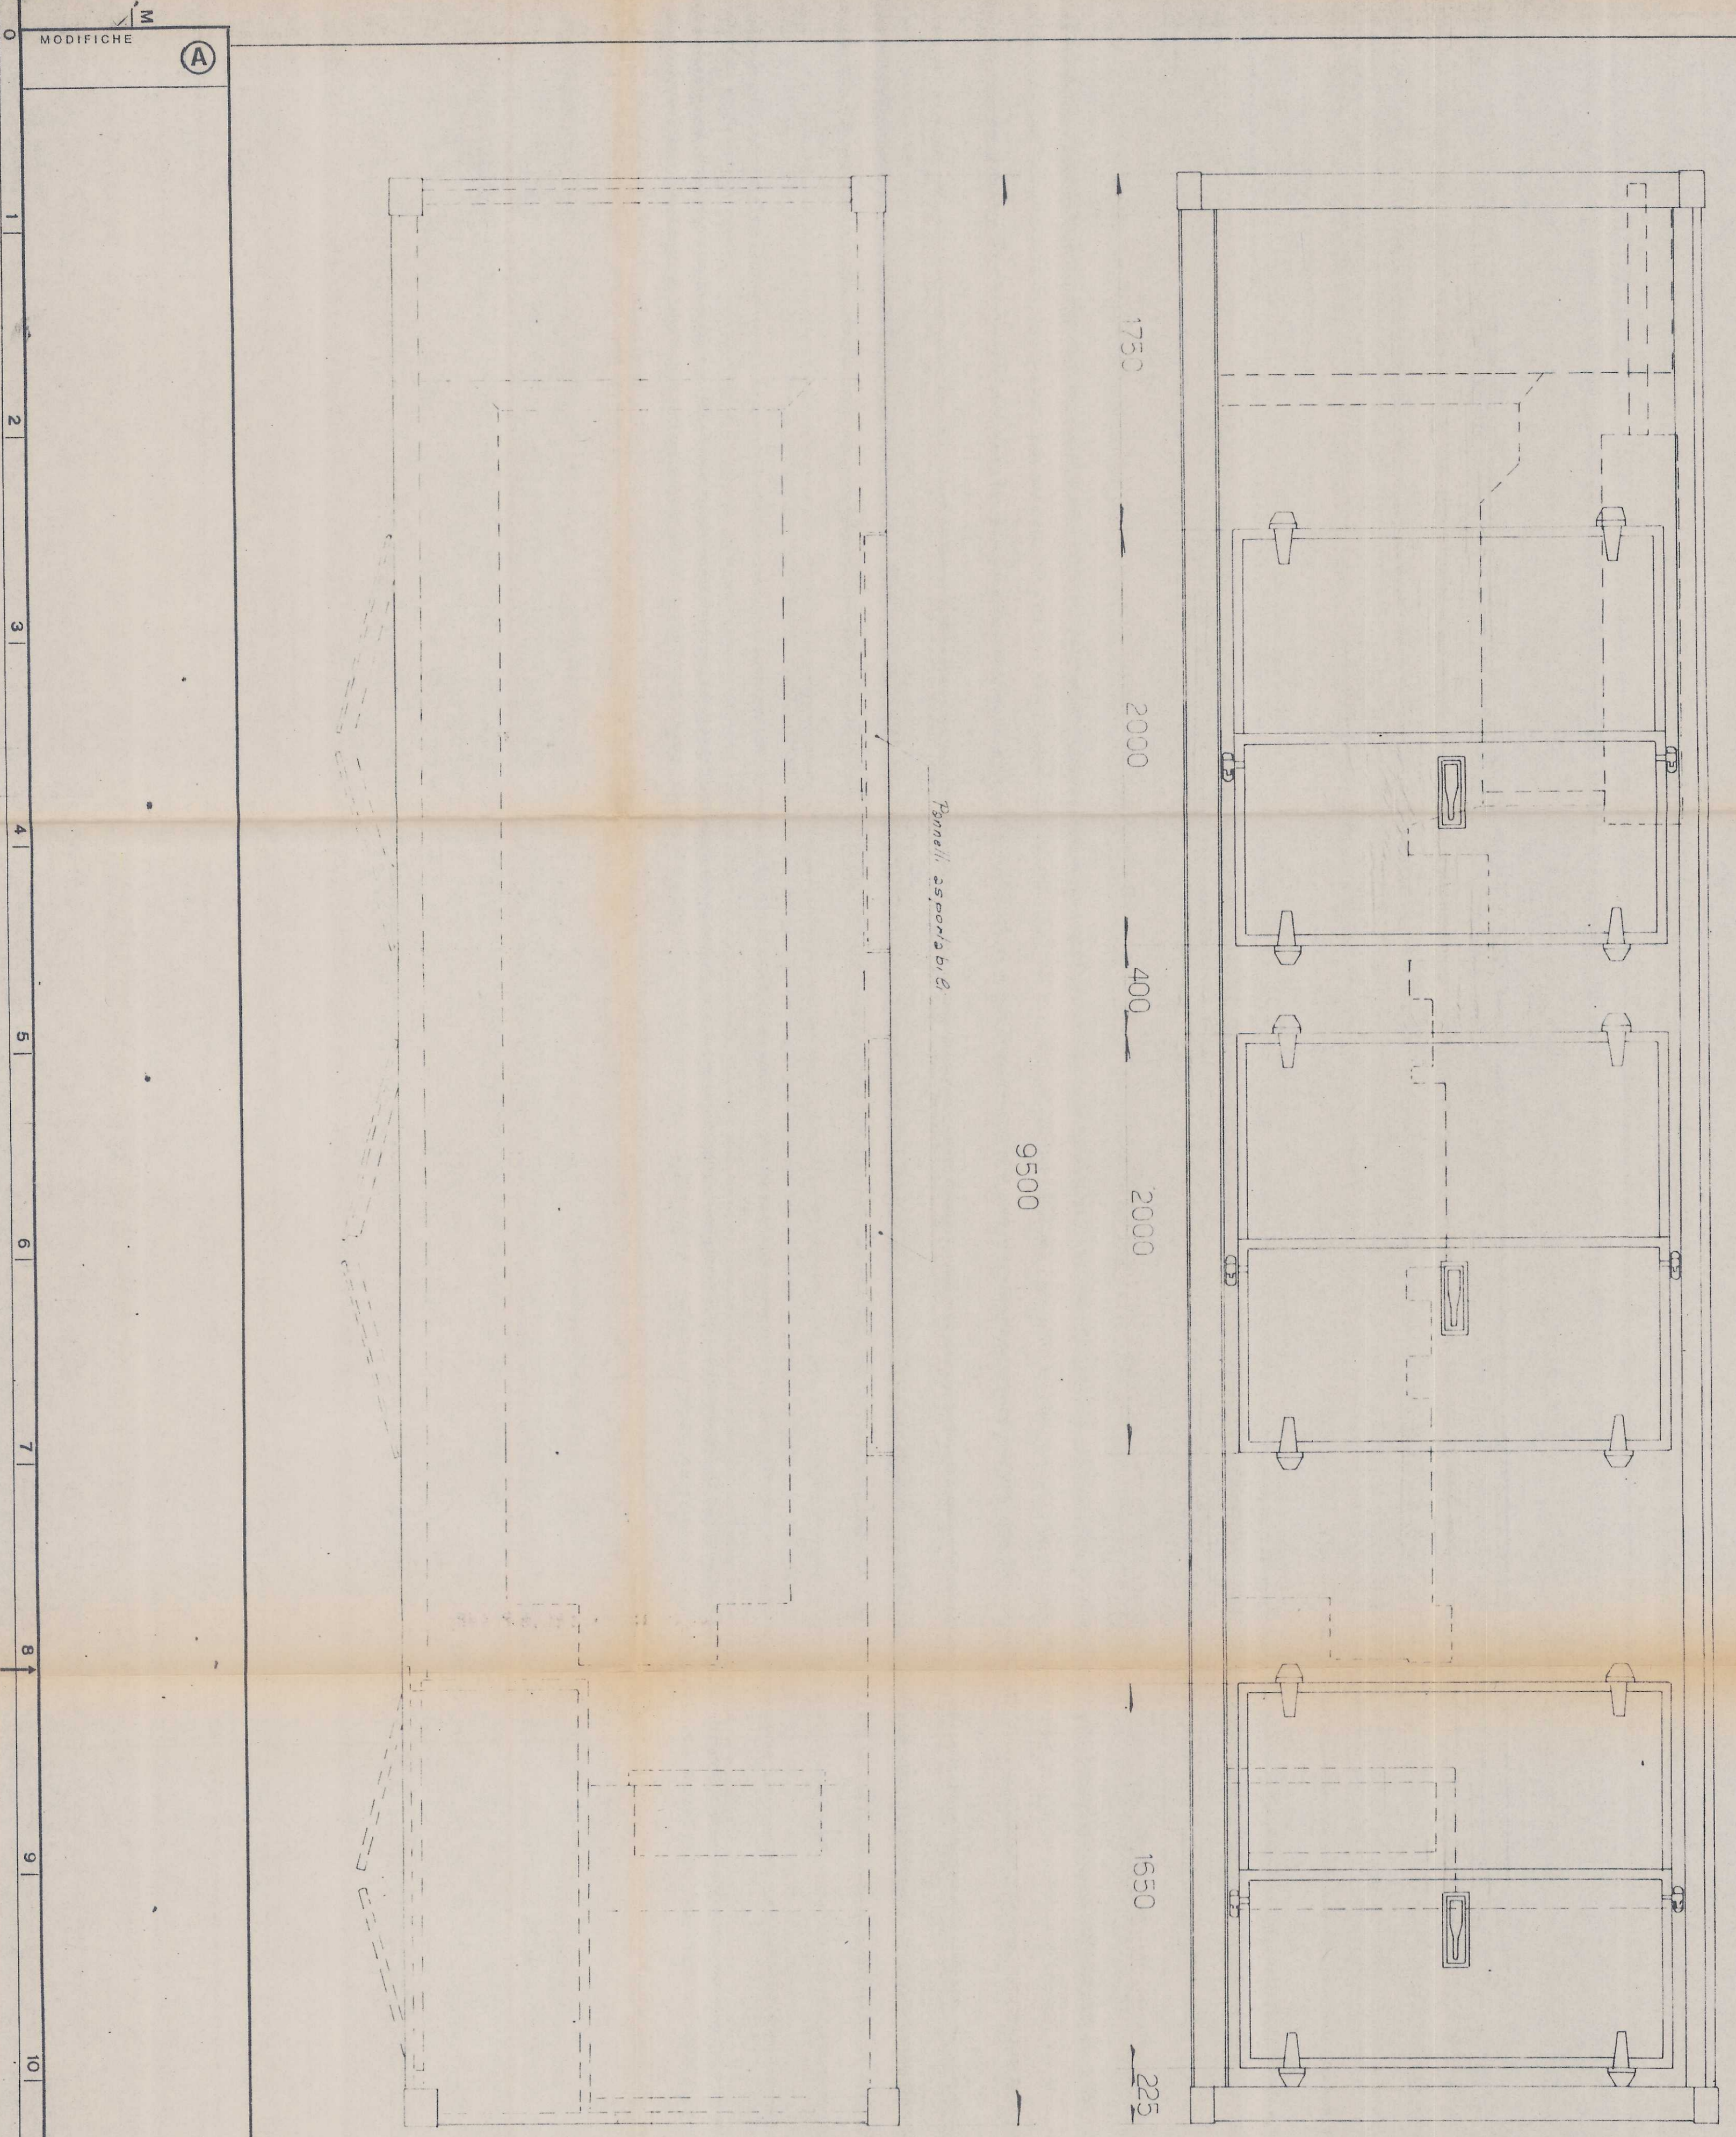

Questo progetto deve essere considerato un progetto preliminare. Il presente progetto è stato elaborato in base ai dati forniti dal committente e non rappresenta un impegno contrattuale. Il progettista non è responsabile per eventuali errori o omissioni.

**Ecoteknologia Componenti**  
 Containere speciale insonorizzato per gruppo continuità 300 KVA Palazzetto dello Sport - Torino

3670

MODIFICHE	0	1	2	3	4	5	6	7	8	9	10	11	12	13	14	15	16
-----------	---	---	---	---	---	---	---	---	---	---	----	----	----	----	----	----	----

Modifiche (Alterations)