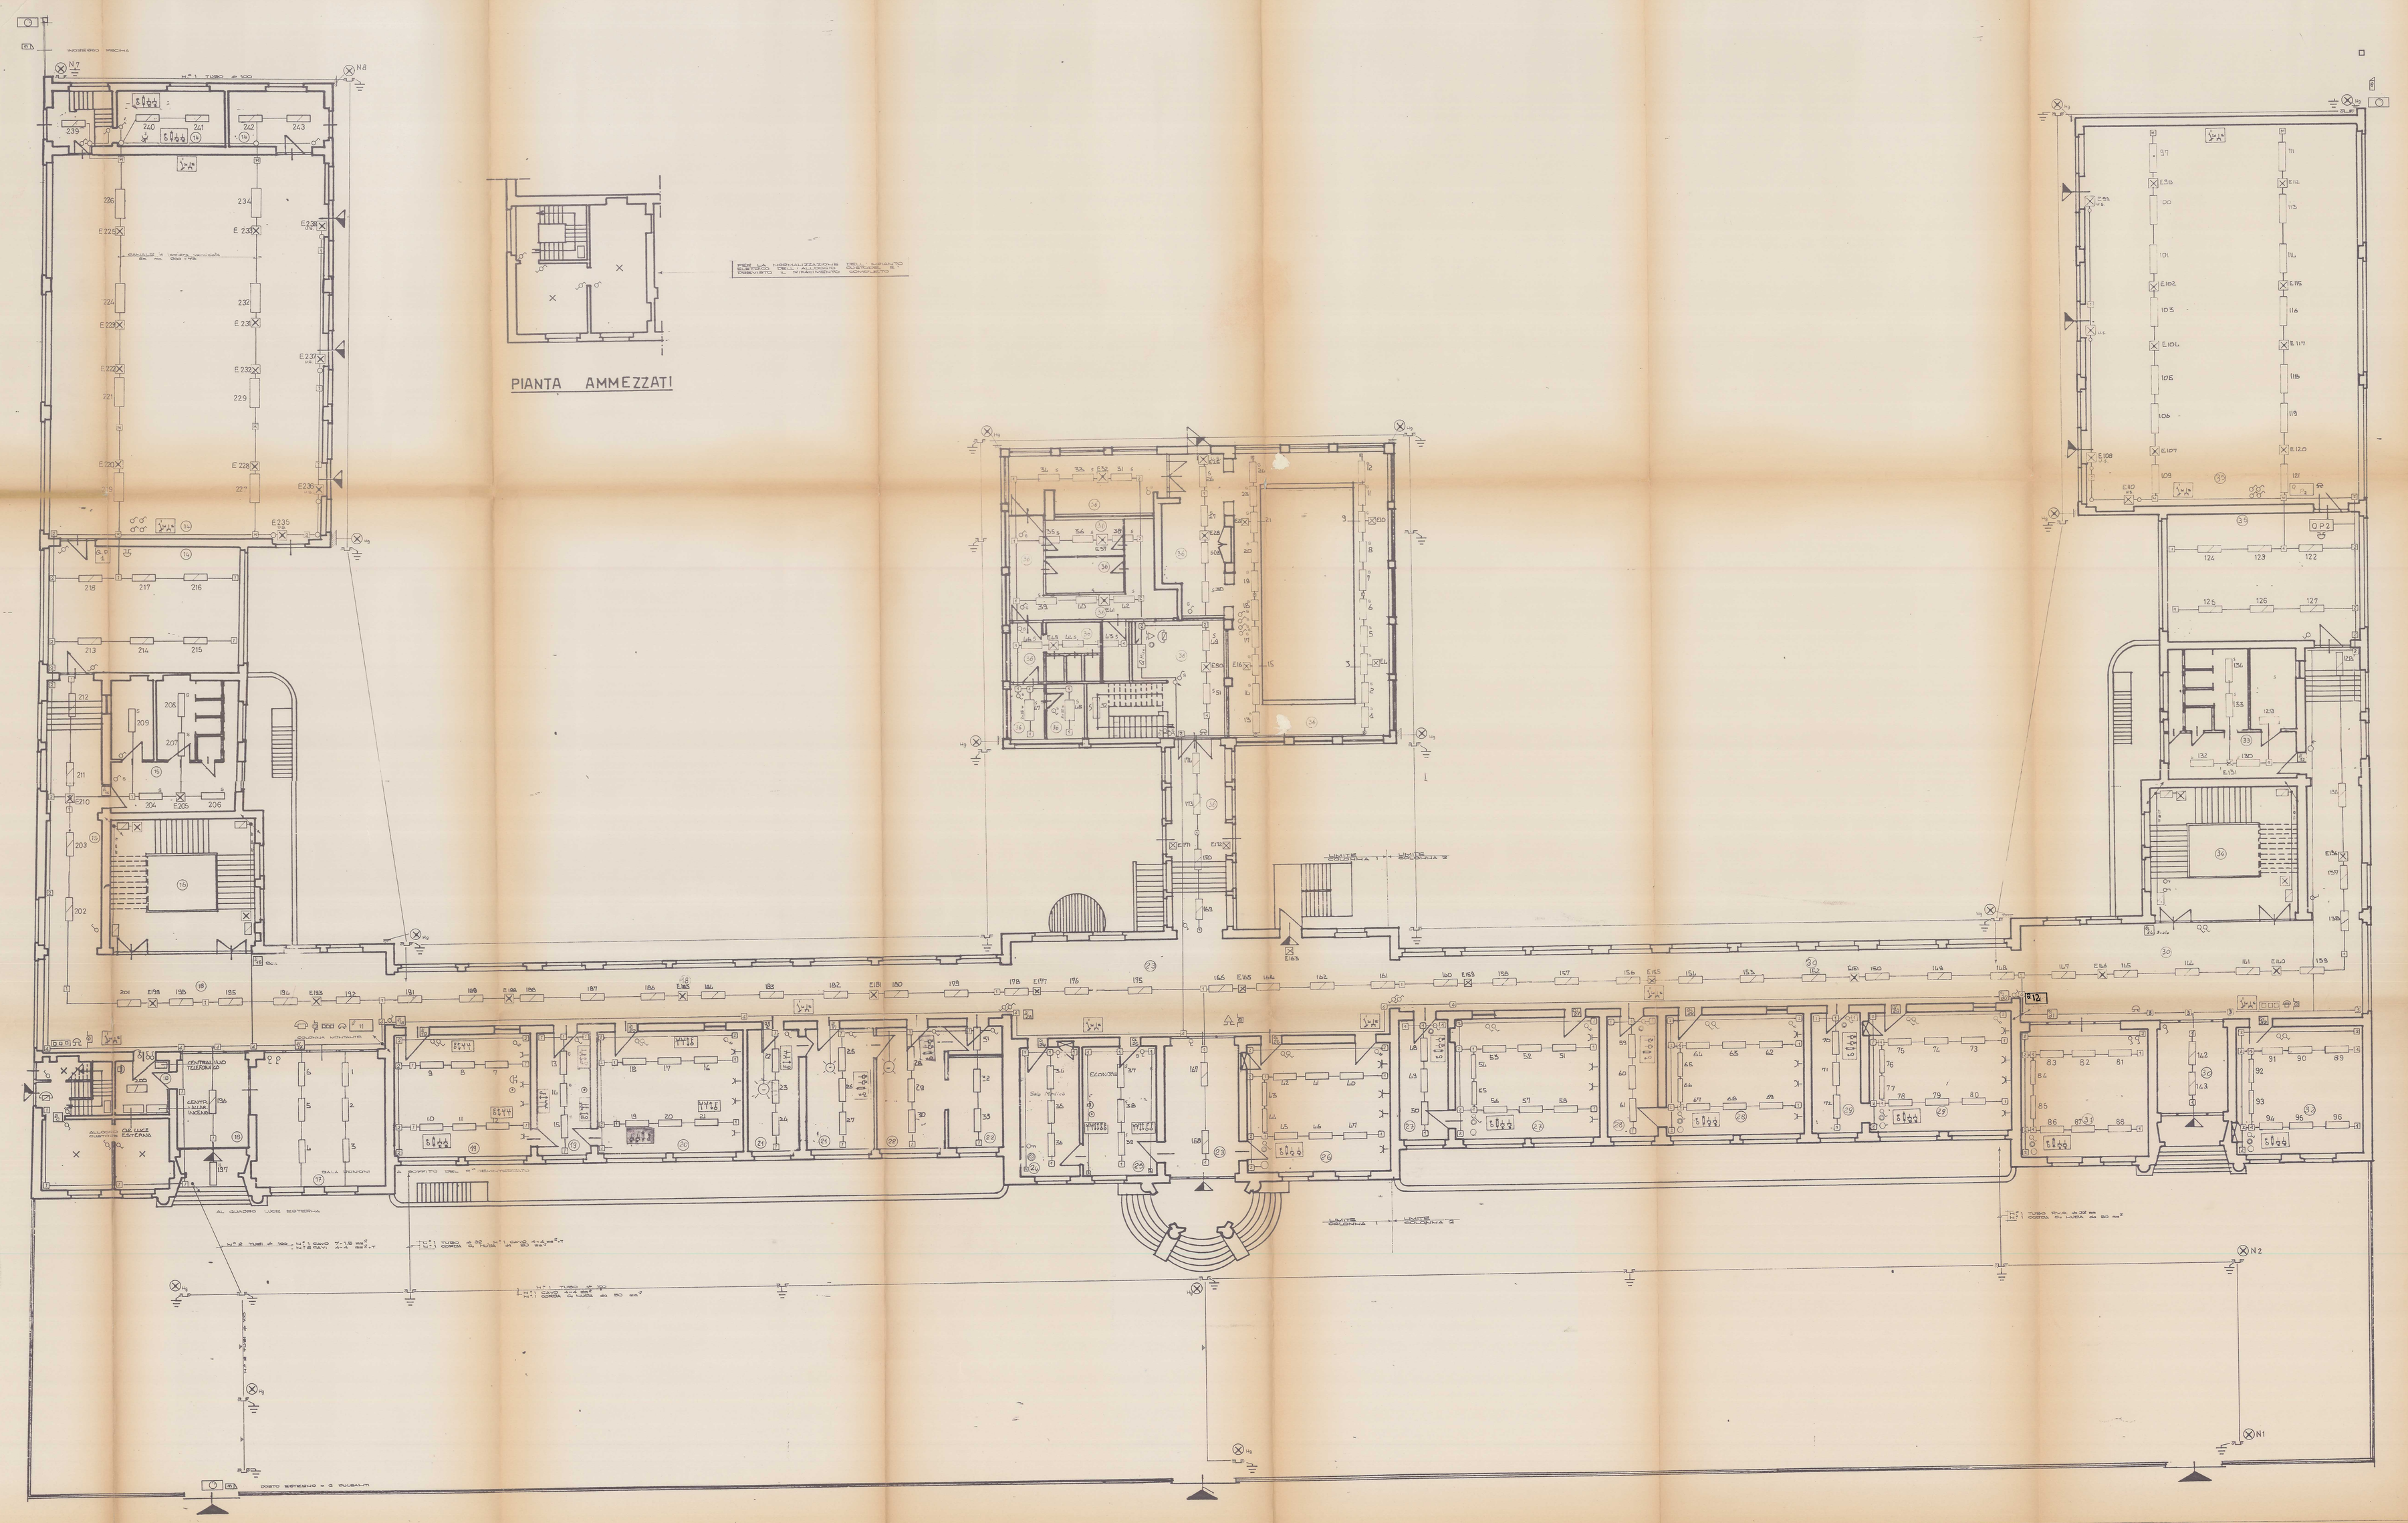

Rev.	Date	Description / Description	Controlled / Checked	Valid. / Exam.
1	11.12.2013	AGGIORNAMENTO		
0		EMISSIONE (EMITTED)		

TARDITO

T.G. TARDITO S.p.A. CNCT
Via Nizza 262/B Torino - Corso Nizza, 262/B-113
Tel. 011/6813 - 011/6813 - 011/6813
Telex: 212282 TARDIT - Telefax: 3011

Scale / Scala	Date / Data	Prog./Dwn. / Eng./Dwn.	Operatore / Operator	Sost. a n° / Replaces n°
1 : 100				

Cliente / Customer: SC. ELEMENTARE-DUCA degli ABRUZZI- V. Montevideo

Titolo / Title: IMPIANTI ELETTRICI PIANO TERRENO
_RETE DI TERRA

Disegno n° / Drawing n° 1 / 2 / 4 / 3 / 1

N° Tav. Sup. / N° Tot. Tavole 1 / 1

Divieto di riproduzione e di trasmissione di questo disegno senza autorizzazione scritta della TG Tardito SpA Torino
A questo fornitore è vietato la riproduzione senza documenti scritti autorizzazione di TG Tardito SpA Torino