


T N U V W


QL 8

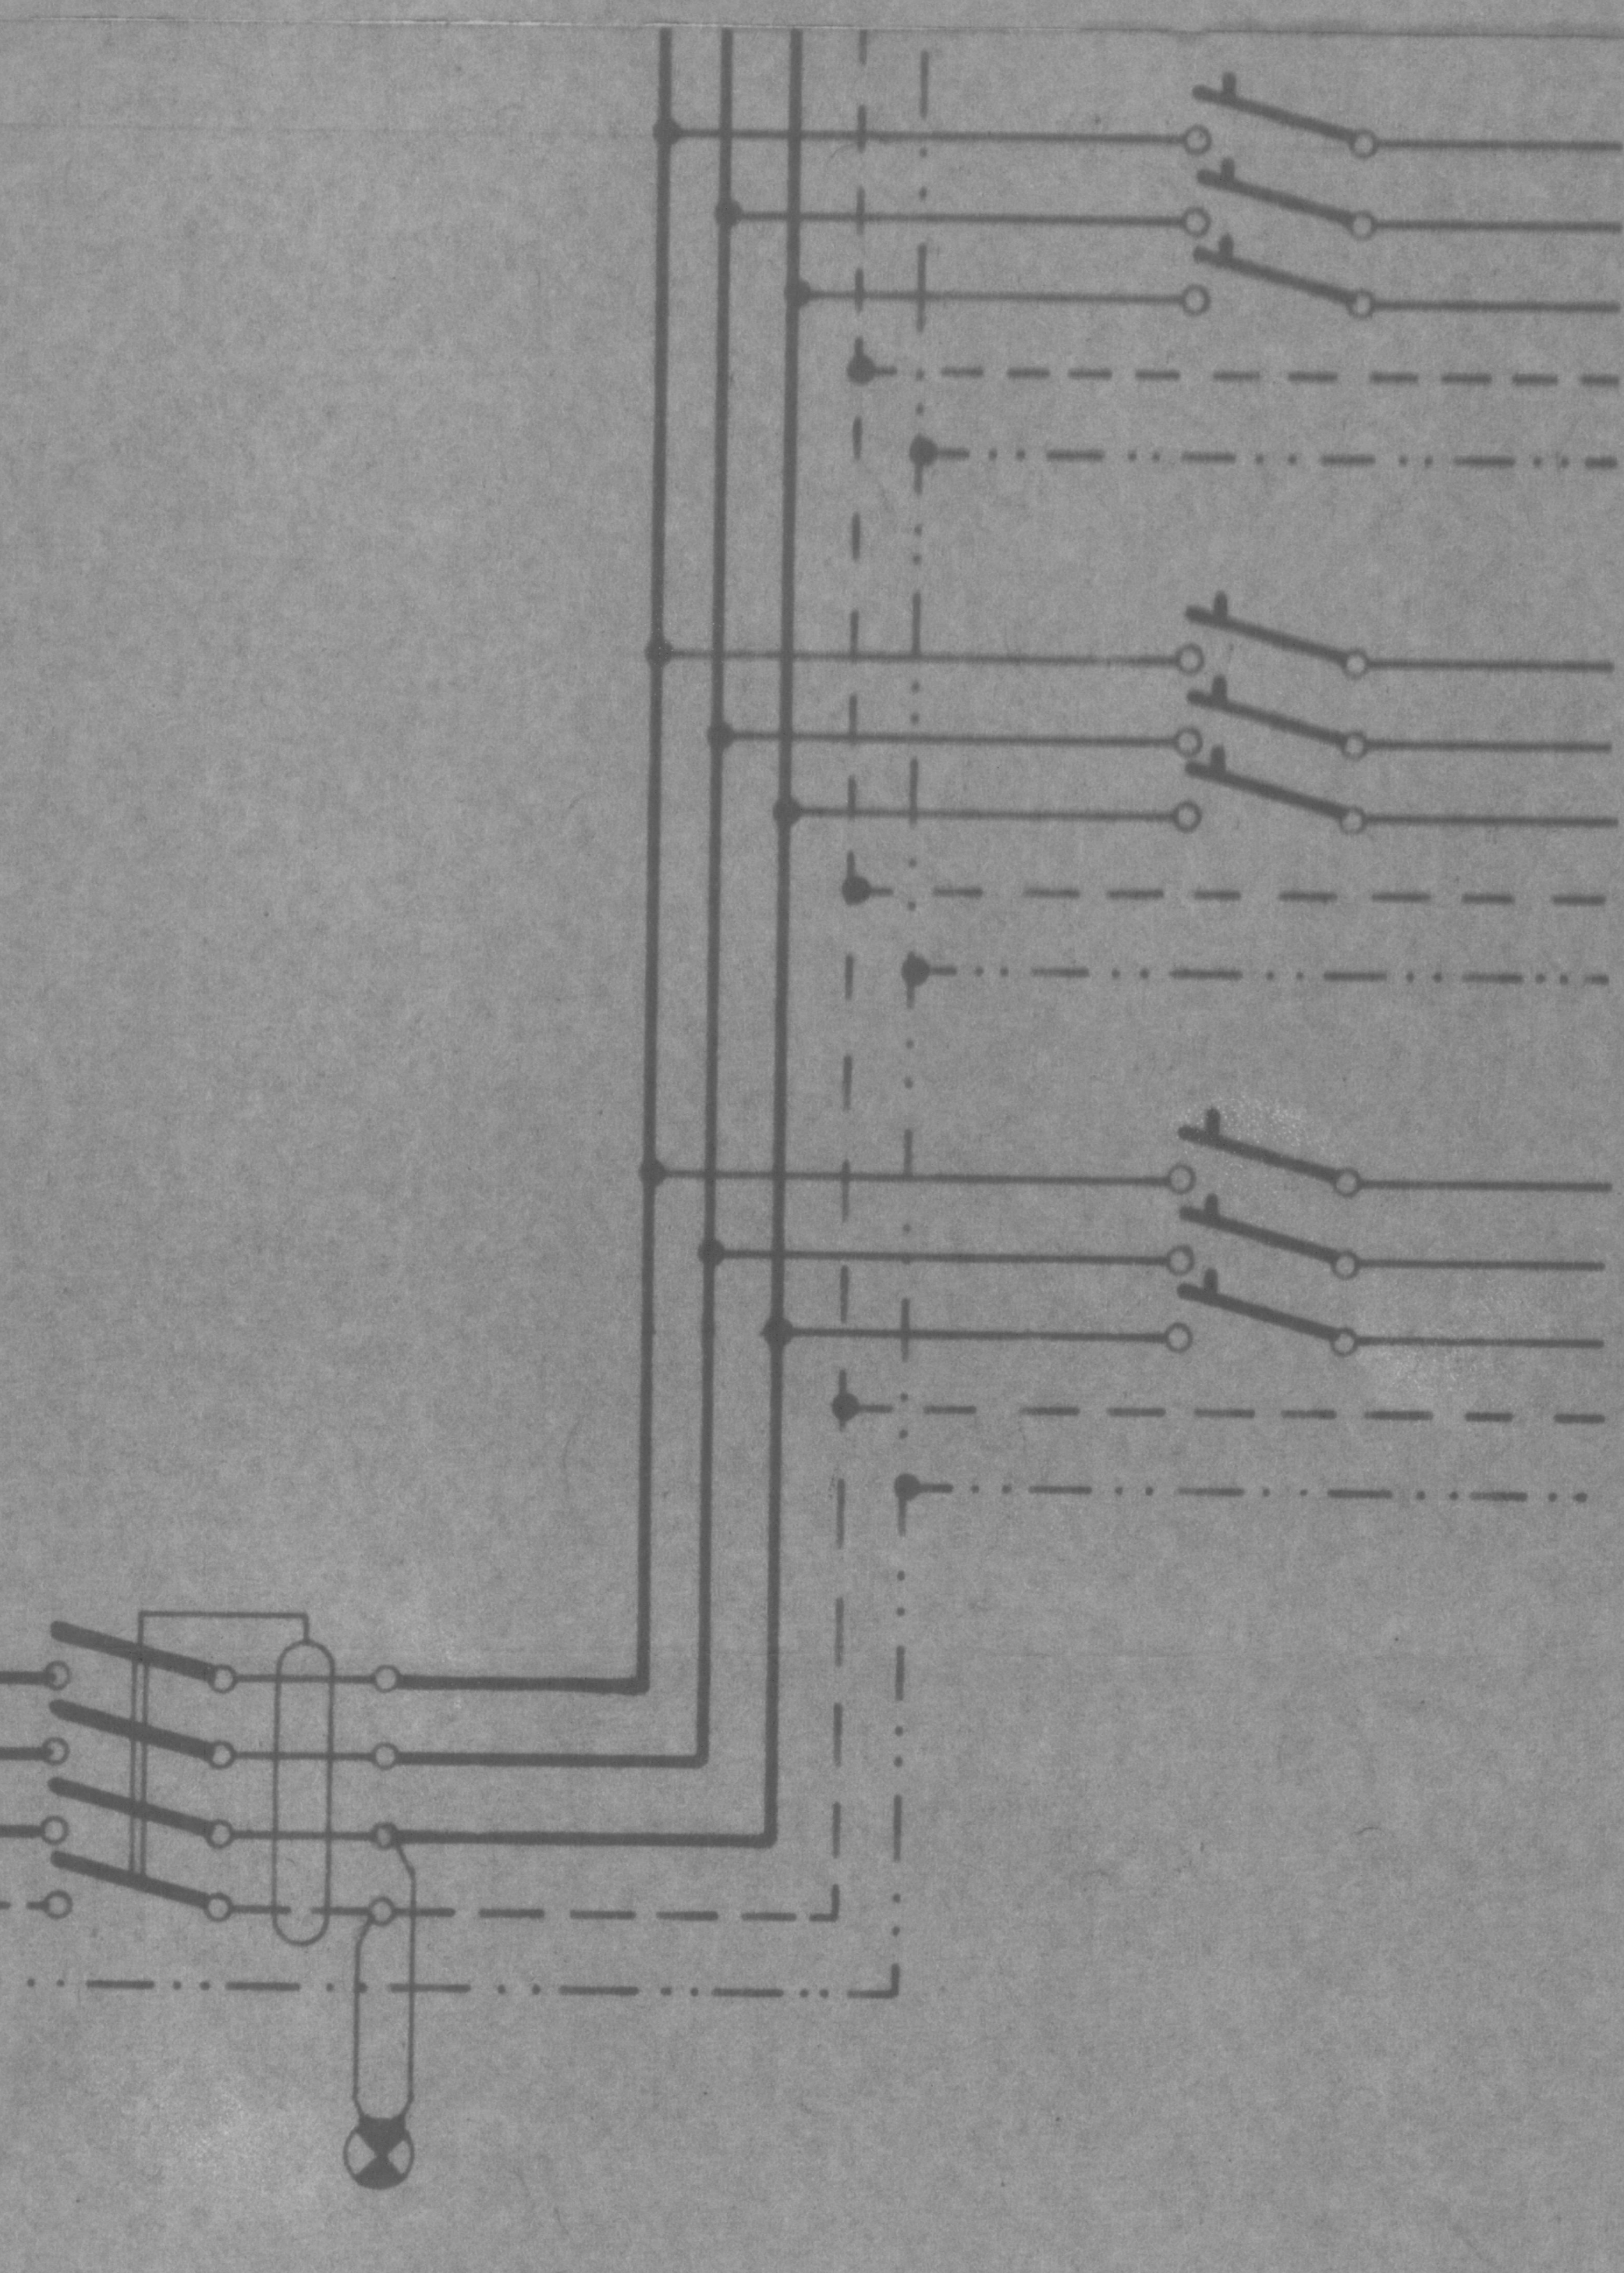

FORMAZIONE PRATENZE	4 x 10p+T	4 x 4+T	4 x 2,5+T	4 x 4
PROTEZIONI TIPO E TARTURA	IV x 25 A Inter. Differenz.	3 (1 x 10) A Inter. Autom. Mgt.		
DICITURA TARGHETTE	INTERRUTTORE GENERALE	LUCI G.G.	PRESE G.G. CORRIDOIO ATRIO	ZONA GUARDIOLA + DEPOSITO 8-2 CORRIDOIO
PRESE LUCE W	3000		1000	2000
ILLUMINAZIONE W	6800	4000	1120	1680
NUMERAZ.	1	2	3	4

T N U V W

Q.F.M. 8

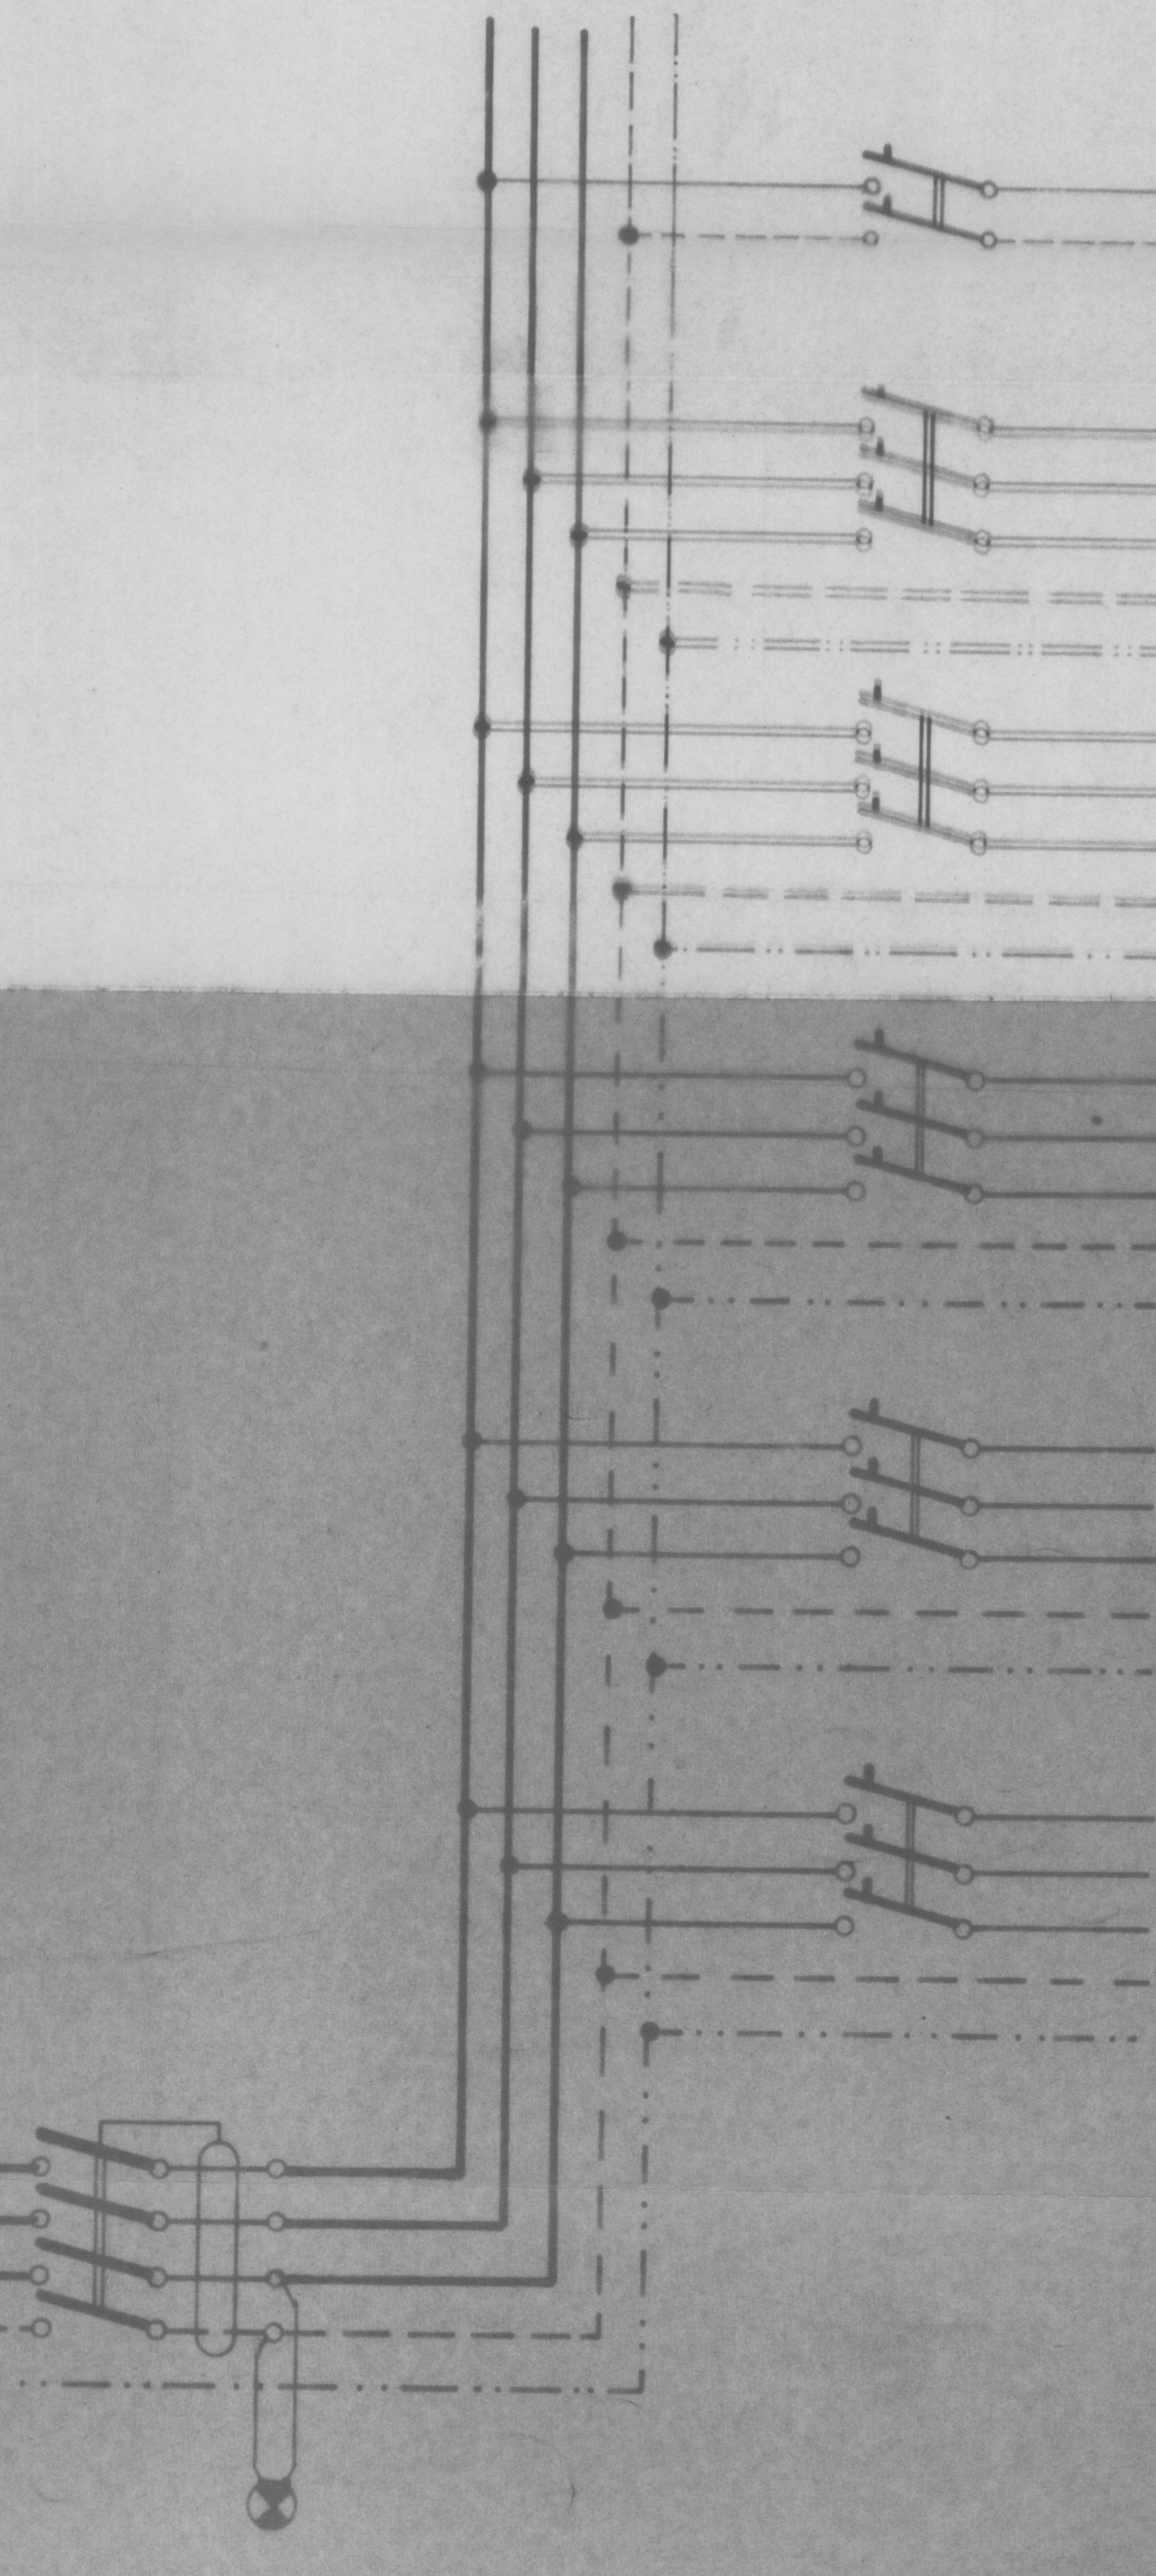

FORMAZIONE PRATENZE	4 x 10p+T	4 x 6p+T	3 x 4p+T	4 x 6p+T	2 x 15p+T
PROTEZIONI TIPO E TARTURA	INTERRUTTORE DIFFERENZIALE IV x 40 A.	INTERRUTTORE AUT. MAGNETOTERMICO III x 15A			INTERRUTTORE AUT. MAGNETOTERMICO II x 8A
DICITURA TARGHETTE	INTERRUTTORE GENERALE	GRANDI GRUPPI	LOCALE 8 CORRIDOIO	LOCALE 2 CORRIDOI	GRANDI GRUPPI DEPOSITO GUARDIOLA QUADRI A CANTIERINO
PRESE LUCE W	3000		1000	1000	2000
ILLUMINAZIONE W	6800	4000	1120	1680	1680
NUMERAZ.	1	2	3	4	5

ediz.	data	dis.	oggetto	modifiche
marconimp impianti elettrici - torino via scepicino 25 - tel. 72 00 05 - 72 01 45				
IMPRESA BORINI Centro Scolastico Sociale C.so Sebastopoli Piano 2° - Schema elettrico multifilare dei Quadri di piano Luce e F.M. Q8				
scala	delo	n. dis.	n. prev.	visio
	4 x 7 x 75	C51	158/74	
		dis.	contr.	
		10/10/74		

proprieta intellettuale della marconimp - la ditta proprietaria tutela i propri diritti a norma di legge