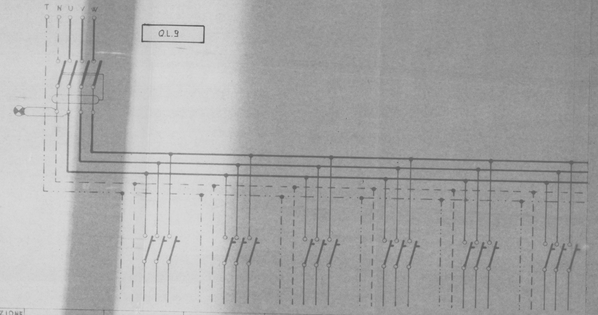

FORMAZIONE PARTENZE	4 × 16+T	Ø 4 × 4+T	Ø 4 × 4 +T	Ø 4 × 4+T	Ø 4 × 4 +T	Ø 4 × 4 +T	Ø 4 × 4 +T	Ø 4 × 4 +T
PROTEZIONI TIPO E TARATURA	IV × 40 A Interr. Differenziale	3 (1 × 10 A) Int. Aut. Magnetotermi. →	→	→	→	→	→	→
DICITURA TARGHETTE	INTERRUTTORE GENERALE	PICCOLI GRUPPI + 10 + 12 + SERVIZI	PICCOLI GRUPPI + 5 + CORRIDOIO	PICCOLI GRUPPI + 3-4 + SERVIZI	PICCOLI GRUPPI + 12 + 13 + CORRIDOI	11 CORRIDOI SERVIZI +	9-10 CORRIDOI SERVIZI +	
PRESE LUCE W	10000	2000	1000	2000	2000	1000	2000	
ILLUMINAZIONE W	3840	1680	1800	1560	1800	1560	1440	
NUMERAZ.	1	2	3	4	5	6	7	

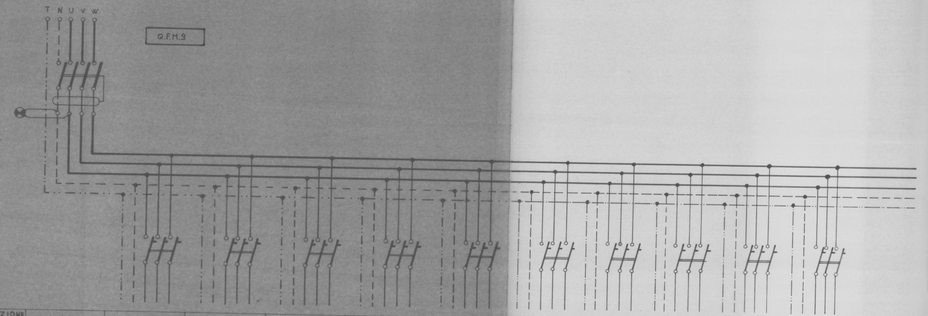

FORMAZIONE PARTENZE	4×16Ø+T	4×6Ø+T →	→	→	→	→	→	→	→	→	→
PROTEZIONI TIPO E TARATURA	INTERRUTTORE DIFFERENZIALE IV×63 A.	INTERRUTTORE AUT. MAGNETOTERMICO III×16A →	→	→	→	→	→	→	→	→	→
DICITURA TARGHETTE	INTERRUTTORE GENERALE	PICCOLI GRUPPI 3-4 →	CORRIDOI 4 →	CORRIDOIO 5 →	CORRIDOIO 6 →	CORRIDOIO 7 →	CORRIDOIO 3 →	CORRIDOIO 10 →	CORRIDOIO 11 →	12 - 13 →	CORRIDOI 13
NUMERAZ.	1	2	3	4	5	6	7	8	9	10	11

edir.	data	dis.	oggetto	modifiche

marconimp impianti elettrici - torino
via scapacino 25 - tel. 72 00 05 - 72 01 45

IMPRESA BORINI	data 4 ott 75		scala
	n. dis. CS 2		n. prev. 158/74
Centro Scolastico Sociale Caso Sebastopoli	dis. Cotrone	contr.	data
Piano 2° = Schema elettrico multifilare del Quadri di piano Luce e FaMe. 09			

proprietà intellettuale della marconimp — la ditta proprietaria tutela i propri diritti a norma di legge