


VISTA PROSPETTICA PERCORSO TUBAZIONI E POSIZIONE COMPONENTI: IMPIANTO ANTENNA T.V.; TELEFONI; TELEFONI A GETTONE.

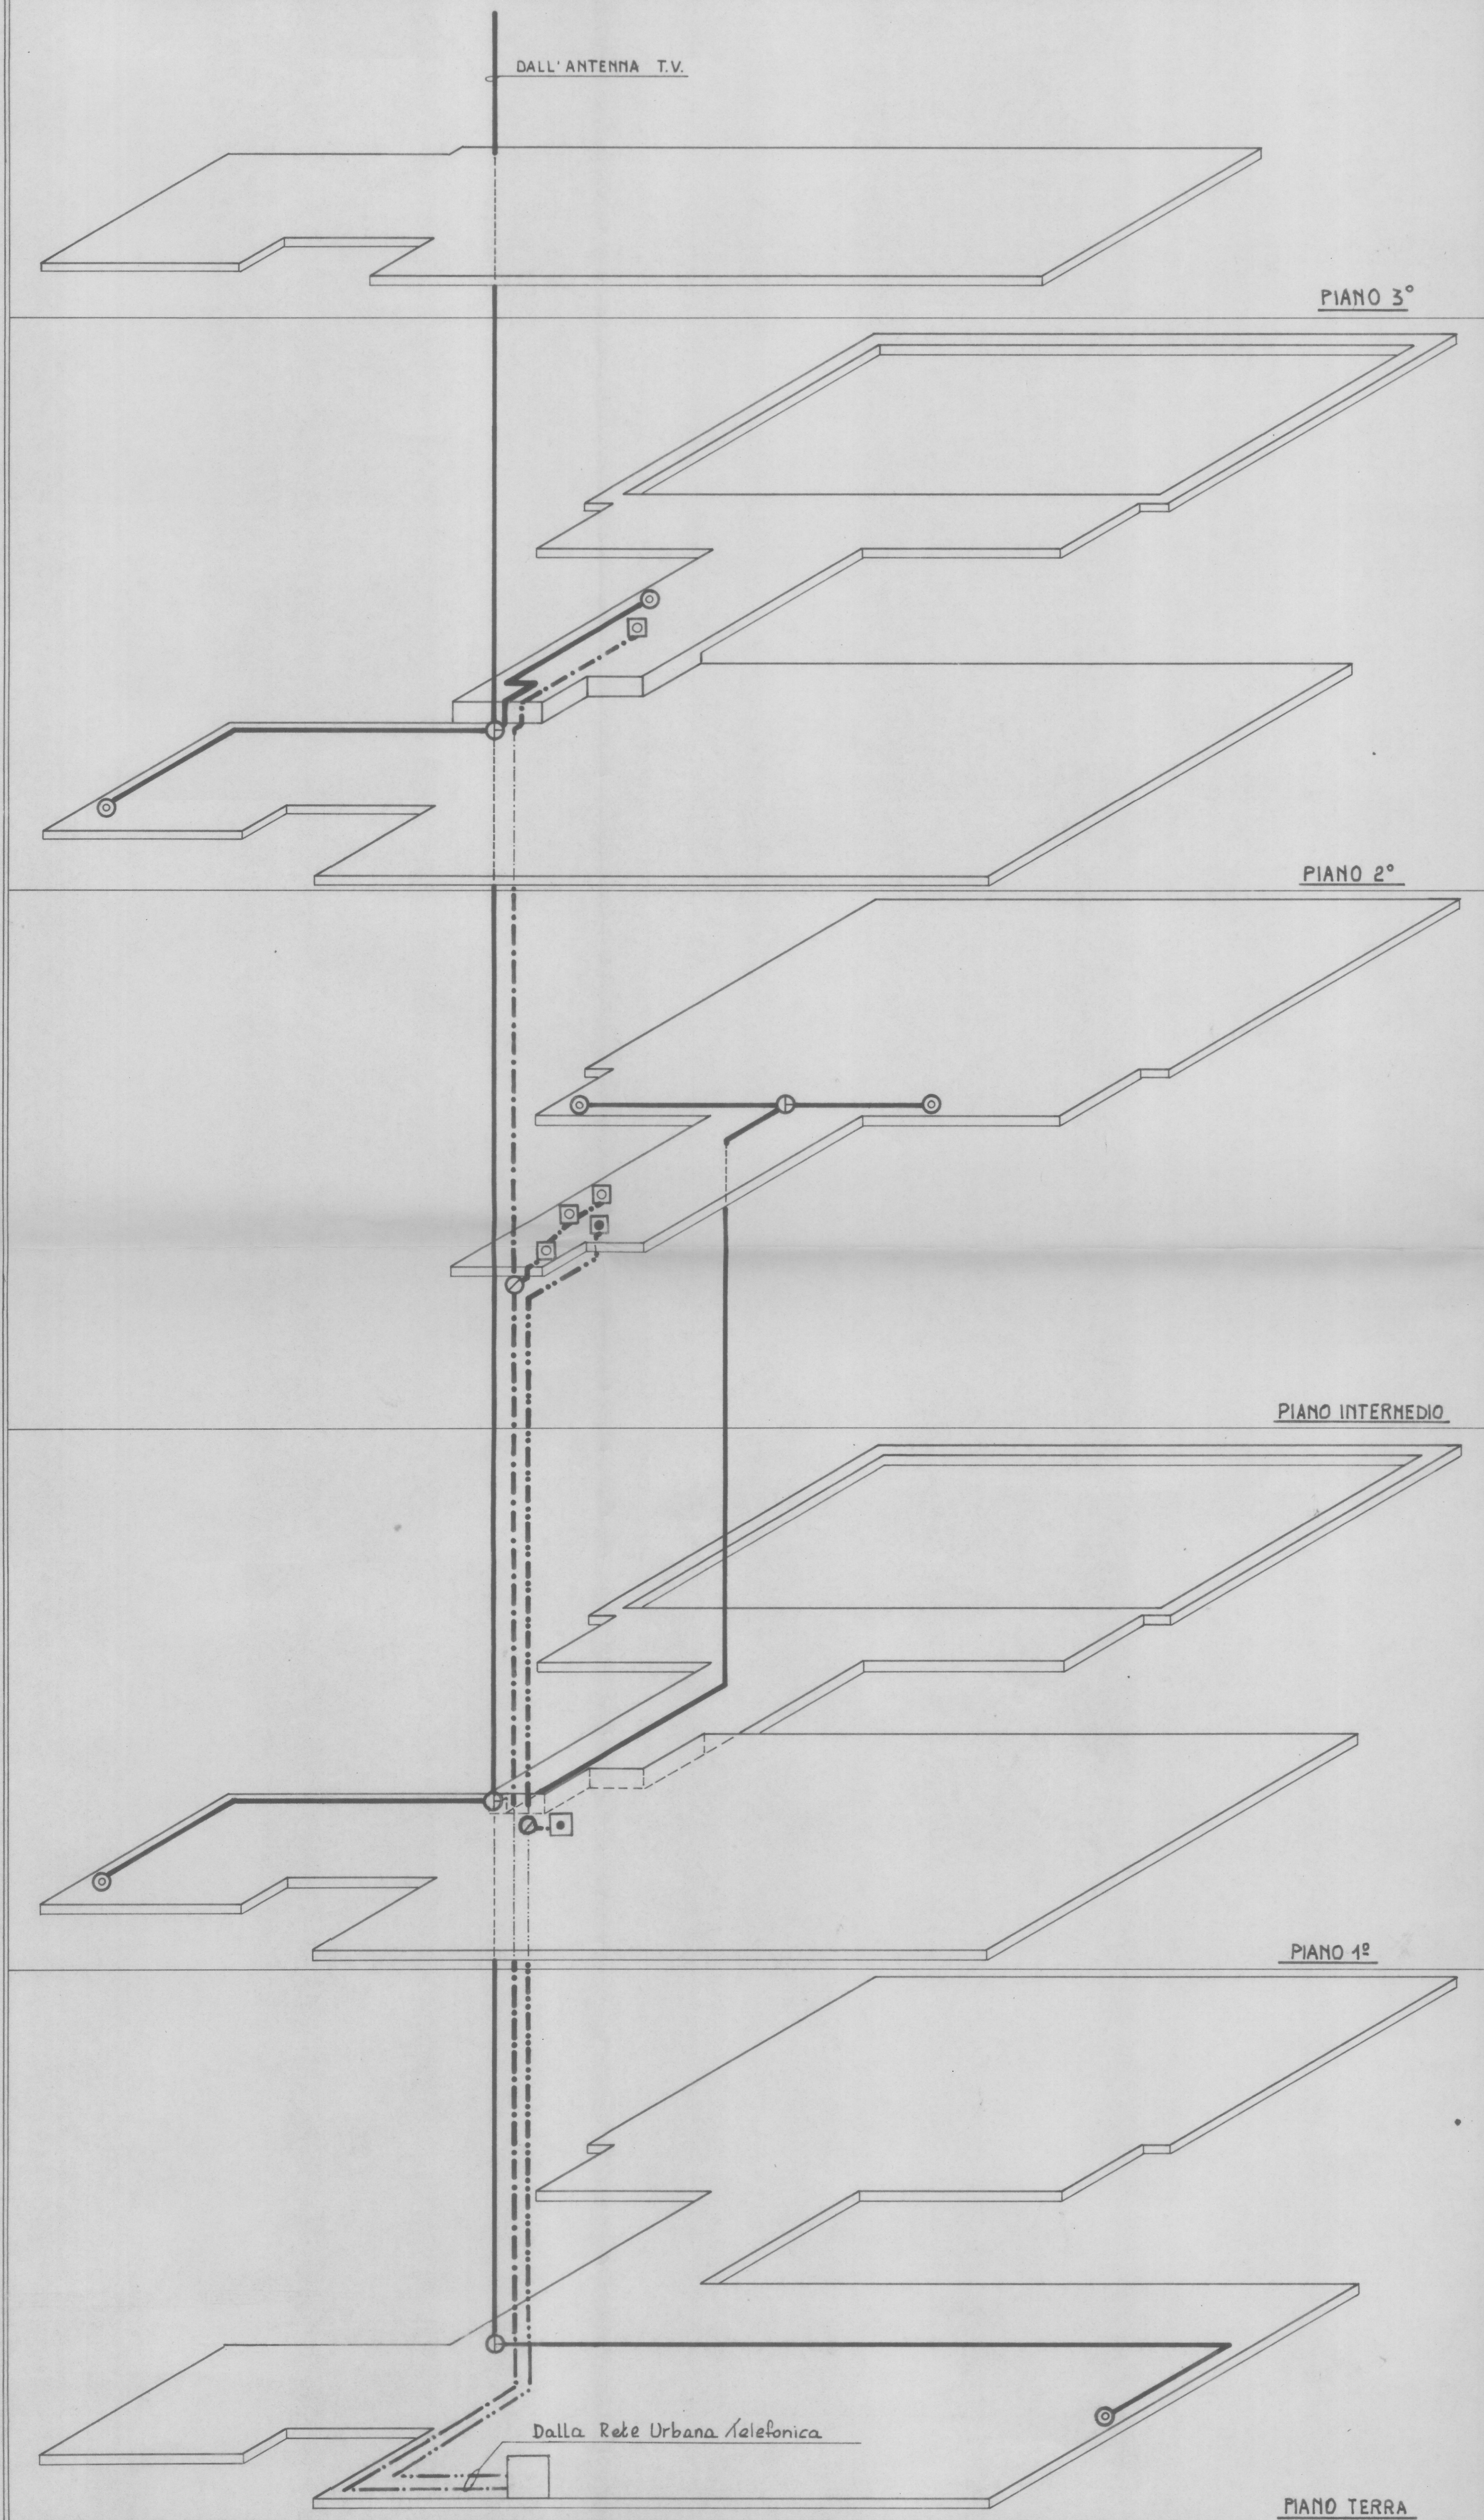

—	LINEA T.V.
- - -	LINEA TELEFONI
- · - · -	LINEA TELEFONI A GETTONE
⊙	PRESA T.V.
⊠	PRESA TELEFONI
⊠	PRESA TELEFONI A GETTONE
⊕	CASSETTA DI DERIVAZIONE T.V.
⊕	CASSETTA DI DERIVAZIONE TELEFONICA

ediz.	data	dis.	oggetto	modifiche
marconimp impianti elettrici - torino via scapecino 25 - tel. 72 00 05 - 72 01 45				
IMPRESA BORINI			data 4-7-75	scale
Centro Scolastico Sociale Corso Sebastopoli			n. dis. A2	n. prev. 158/74
Schema prospettico Impianti: Telefoni; Tele-			di <i>[Signature]</i>	contr. visto
foni gettoni; Antenna TV				
<small>proprietà intellettuale della marconimp - la ditta proprietaria tutela i propri diritti a norma di legge</small>				