

**YACCHIANI SILVANO E FIGLIO**  
di Silvano Yacchiani & C. s.n.c.  
**IMPIANTI ELETTRICI**  
Via Cadorna 11 D/6  
10071 BORGHARO T. se (TO)  
Tel. 011 4702958 Fax 011 4500013

OPERE DI ADEGUAMENTO  
E TECNICO DI PARTE DEGLI IMPIANTI ELETTRICI  
DI PALAZZO CIVICO  
PIAZZA PALAZZO DI CITTA' 1  
TORINO

Gruppo di progettazione :  
P.I. Yacchiani Alessandro  
P.I. Menella Michele


Il Progettista:  
P.I. Yacchiani Silvano  
Yacchiani Silvano & C. s.n.c.  
Via Cadorna 11 D/6  
10071 BORGHARO T. se (TO)  
Tel. 011 4702958 Fax 011 4500013

PIANTA  
PIANO TERZO ZONA G


Impianto F.M.  
Impianto illuminazione ordinario  
Impianto illuminazione d'emergenza  
Distribuzione

NUM. REL.	Scale 9/4	
A1	1-1	
REVISIONI	0000	
SCALE	1:100	
<b>17 MAR 2003</b>		
LIBRARIO	7	
REV. MODIFICHE	DATA	DISTINGUERE
0		
1		
2		

<input checked="" type="checkbox"/>	QUADRO SINGOLO GENERALE	PIRESA INTERCORTA 2P+1 BA
<input type="checkbox"/>	DERIVAZIONE	INTERUTTORE UNIPOLARE

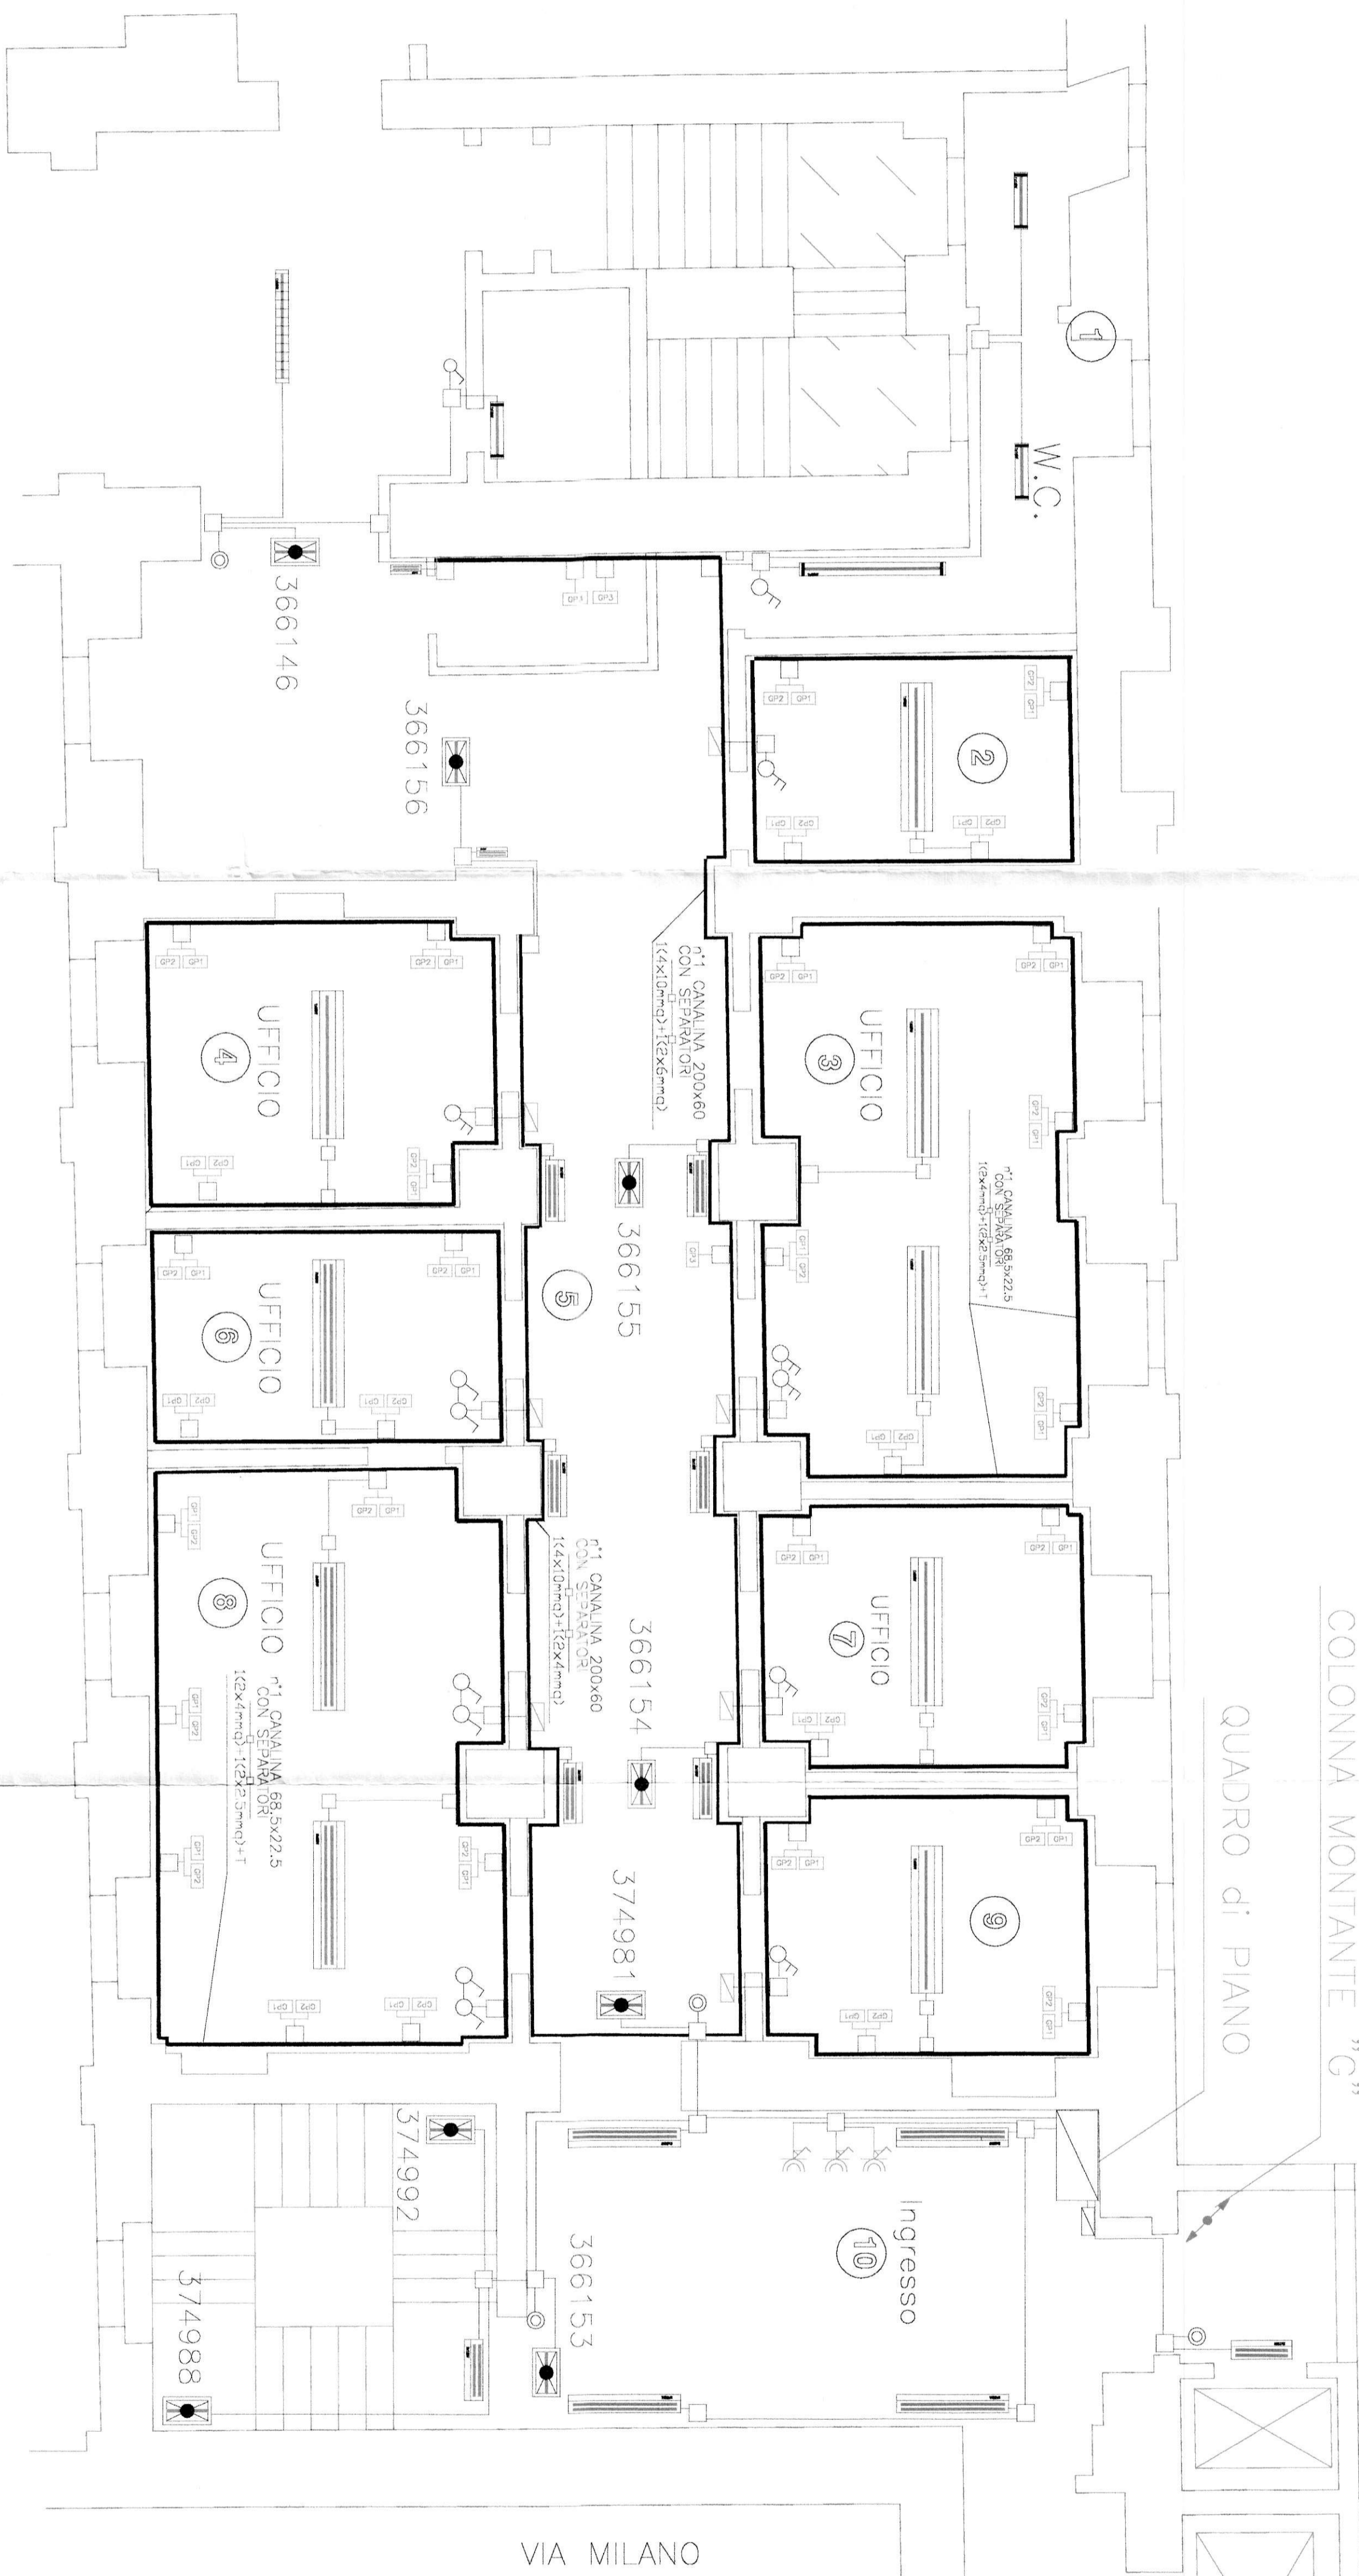

VIA MILANO

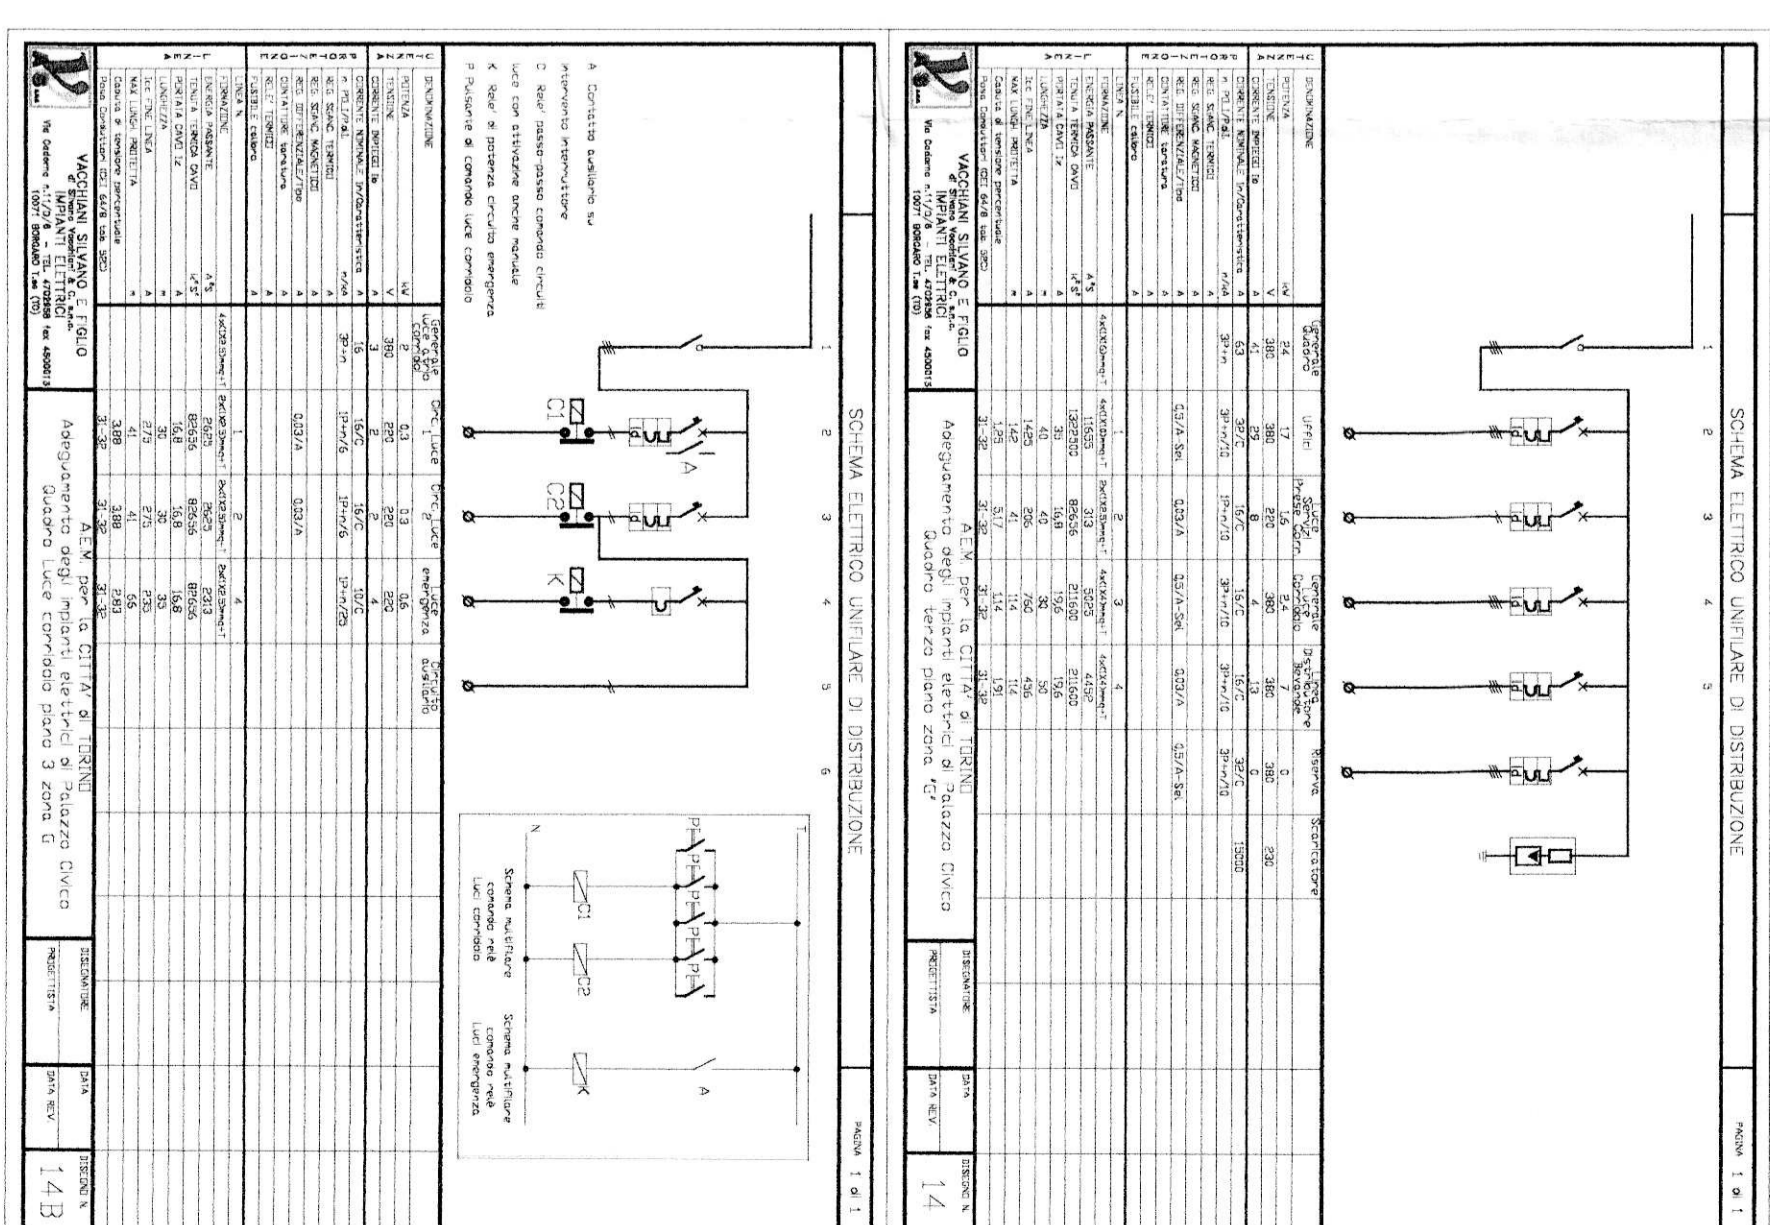

