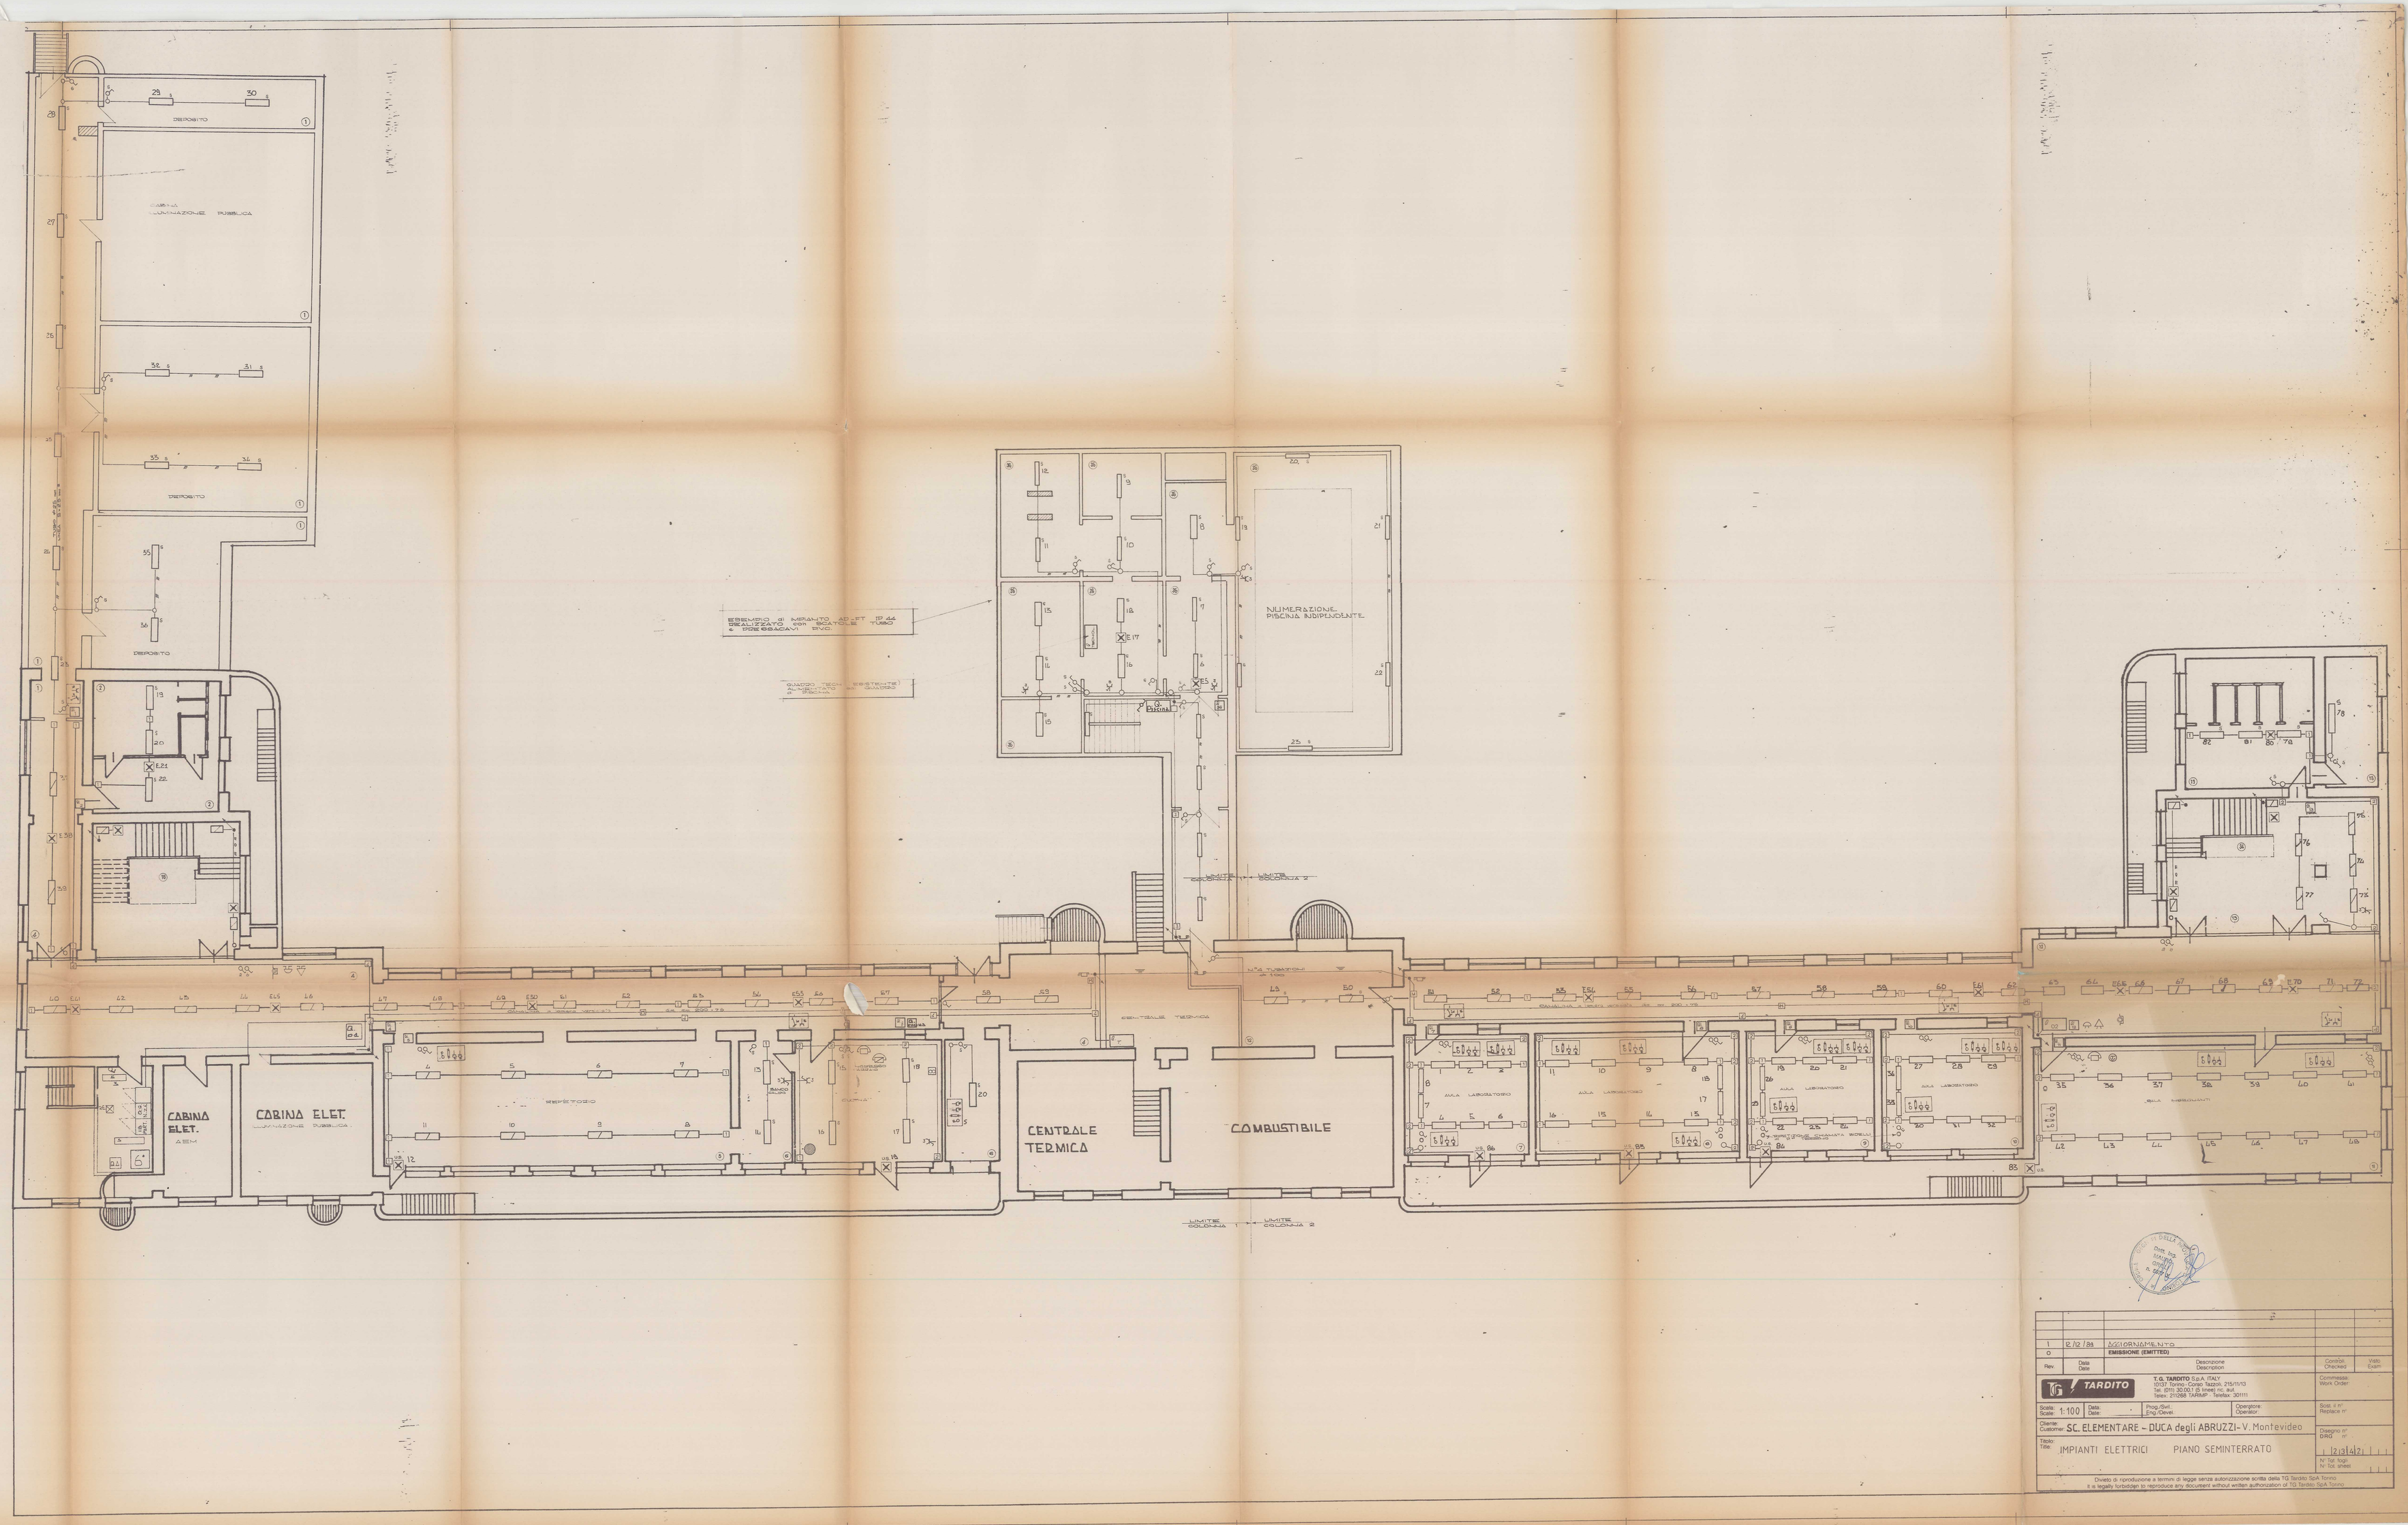

Rev.	Data Date	Descrizione Description	Controlli Checked	Visto Exam
1	2/12/88	AGGIORNAMENTO		
0		EMISSIONE (EMITTED)		

TARDITO

T. G. TARDITO S.p.A. ITALY
10137 Torino - Corso Tazzoli, 215/11/13
Tel. (011) 30.06.1 (5 linee) ric. aut.
Telex: 211268 TARMIP - Telefax: 301111

Scala: Scale: 1:100 | Data: Date: | Prog./Sist. Eng./Devel. | Operatore Operator | Scal. e n° Replace n°

Cliente: Customer: SC. ELEMENTARE - DUCA degli ABRUZZI - V. Montevideo

Titolo: Title: IMPIANTI ELETTRICI PIANO SEMINTERRATO

Disegno n° DRG n° 1 2 3 4 2

N° Tot. fogli N° Tot. sheet

Divieto di riproduzione a termini di legge senza autorizzazione scritta della TG Tardito SpA Torino
It is legally forbidden to reproduce any document without written authorization of TG Tardito SpA Torino