
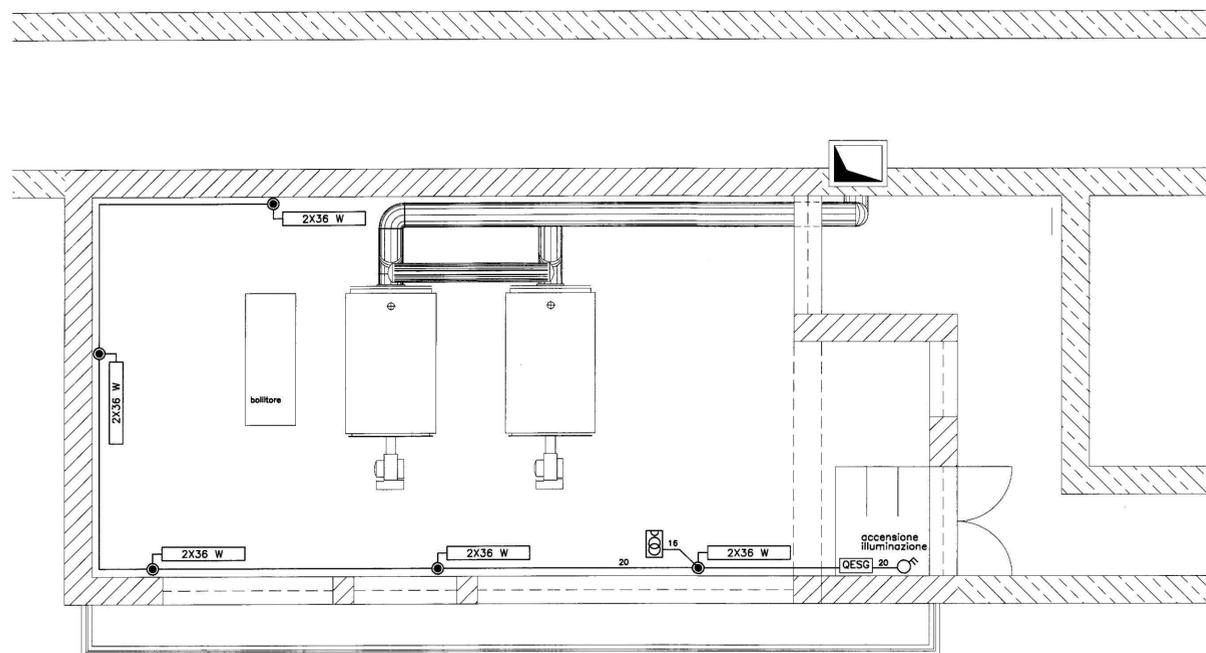


IMPIANTO DI DISTRIBUZIONE

COLLEGAMENTO EQUIPOTENZIALE
CON MESSA A TERRA

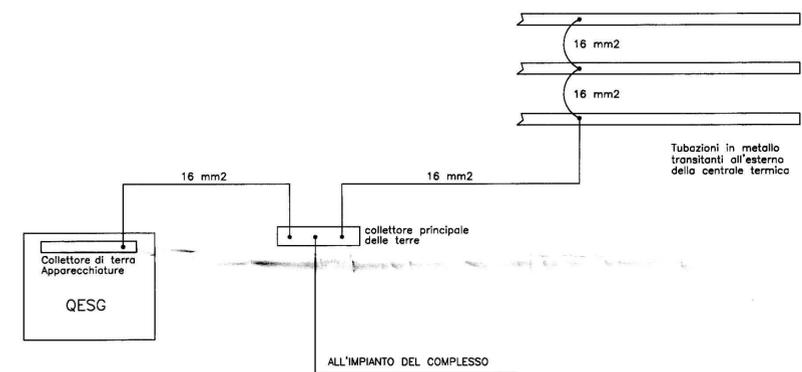

IMPIANTO DI ILLUMINAZIONE

LEGENDA			
	MOTORE ELETTRICO		DISPOSITIVO OTTICO-ACUSTICO ALLARME FUGHE GAS METANO
	SERVOCOMANDO ELETTRICO ABBINATO A VALVOLE DI REGOLAZIONE		SENSORE GAS AMBIENTE
	PRESA CON TRASFORMATORE 24V		FLUSSOSTATO
	QUADRO PRESE DI SERVIZIO 1-CEE 3+N+PE - 16A 1-CEE 2+PE - 16A		SONDA TEMPERATURA MANDATA ACQUA
	CONNETTORE SEZIONABILE 1-TUBO 22 (ENERGIA) 1-TUBO 22 (AUSILIARI)		SONDA TEMPERATURA RITORNO ACQUA
	SCATOLA DI DERIVAZIONE IP 55		TERNOSTATO POMPE
	CONTENITORE INTERRUTTORE GENERALE (VEDI ALLEGATO)		PRESSOSTATO
	QUADRO MISURE -TELEMATICA -REGOLATORE GAS -CONTATTORI (VEDI ALLEGATO)		ELETTROVALVOLA GAS
	QUADRO COMANDO CENTRALE TERMICA (VEDI ALLEGATO)		NODO EQUIPOTENZIALE DI TERRA
	QUADRO DI DISTRIBUZIONE (VEDI ALLEGATO)		COLLEGAMENTO DI TERRA
	INTERRUTTORE DI ACCENSIONE IMPIANTO DI ILLUMINAZIONE BIPOLARE IN CONTENITORE IP 55		PULSANTE DI EMERGENZA SICUREZZA POSITIVA
	CORPO ILLUMINANTE FLUORESCENTE IN POLICARBONATO 1 X 36 W		
	CORPO ILLUMINANTE FLUORESCENTE IN POLICARBONATO 2 X 36 W		
	CORPO ILLUMINANTE FLUORESCENTE IN POLICARBONATO 1 X 18 W		
	CORPO ILLUMINANTE FLUORESCENTE IN POLICARBONATO 2 X 18 W		

CITTA' DI TORINO
IMPIANTI TERMICI E DI CONDIZIONAMENTO DEL COMUNE DI TORINO E DELLA AZIENDA ENERGETICA METROPOLITANA
CASA ALBERGO CIMAROSA TORINO - Via GHEDINI, 2
 CONVERSIONE A GAS METANO
 DI IMPIANTO TERMICO NELL'AMBITO DELL'APPALTO DEI SERVIZI GESTIONALI E MANUTENTIVI E DEGLI INTERVENTI PER LA RIDUZIONE DEI CONSUMI ENERGETICI

F.A. Petroli s.p.a.

Riferimento EL4196	Oggetto PROGETTO ESECUTIVO IMPIANTO ELETTRICO	Commessa
Code COM4-196	Pianta locale centrale termica	Data 02-04-97
Code A.E.M. 04.20.031.I\$	Distribuzione impianto	Agg.
Scala		

PROGETTO

 INGEGNERIA

 PROGETTISTA
 P.I. ENZO BICOTTI

 Titolare dell'Attività

 AZIENDA ENERGETICA METROPOLITANA TORINO S.p.A.
 DELIBERAZIONE CONSIGLIO COMUNALE n.111 DEL 18.04.94