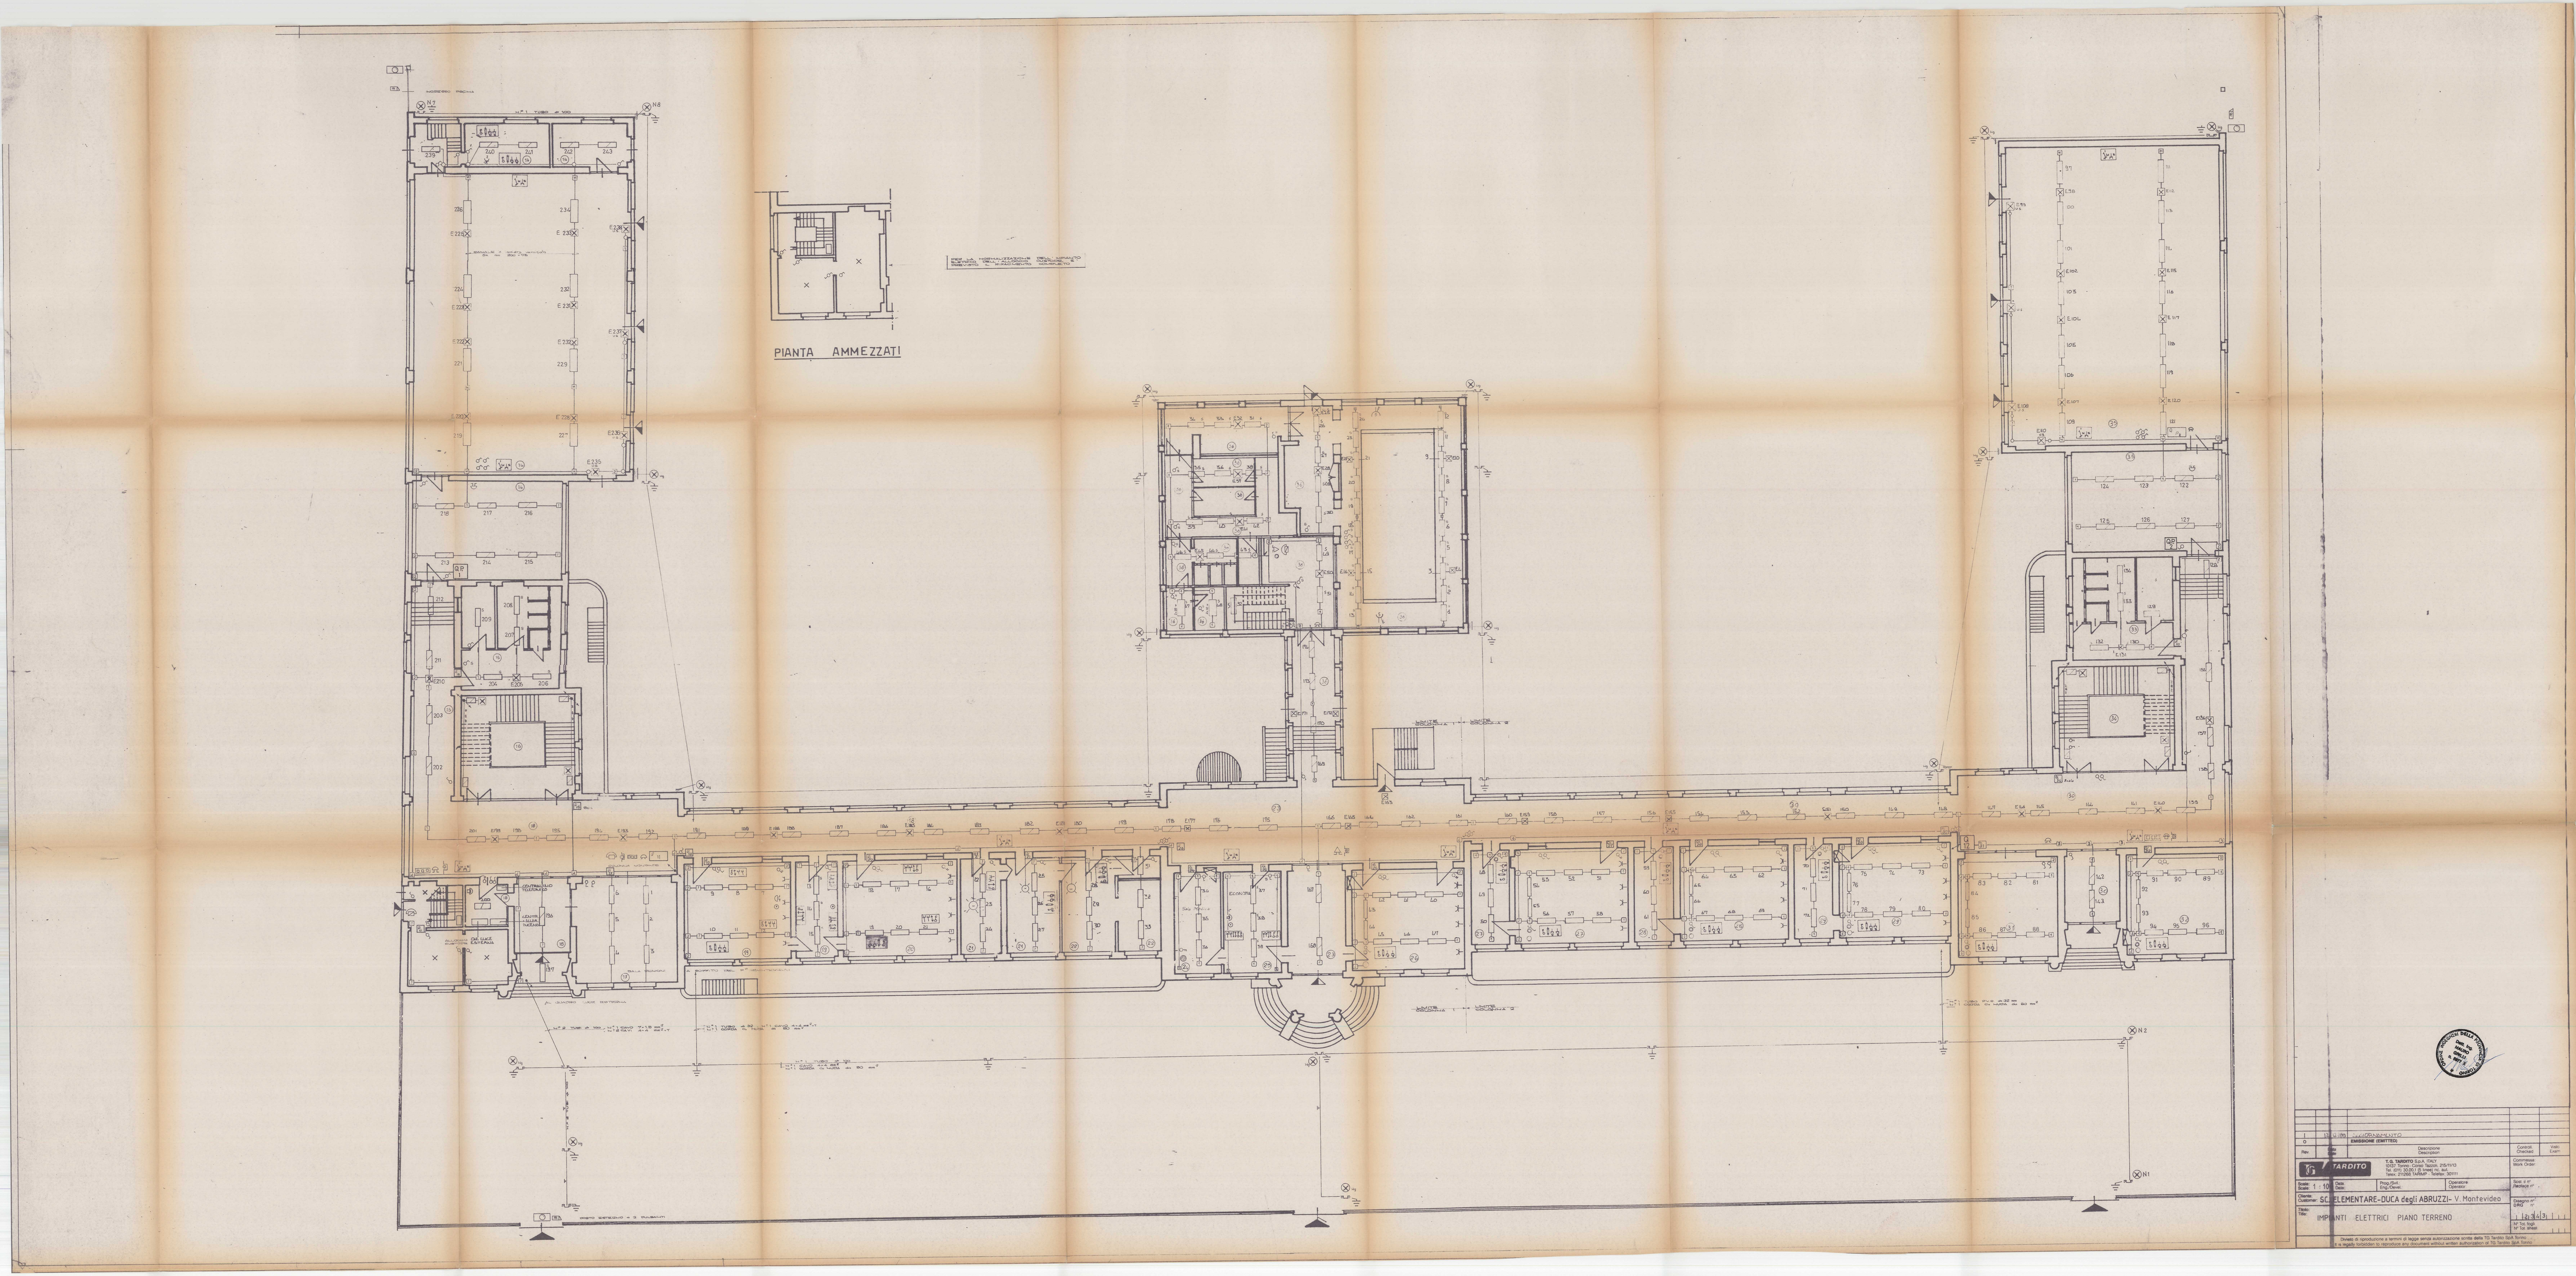
PIANTA AMMEZZATI
TARDITO
T.G. TARDITO S.p.A. ITALY
10121 Torino - Corso Vittorio Emanuele, 215/11/13
Tel. (011) 50.20.11 (5 linee) - Fax (011) 50.20.11
Telex: 211298 TARDIP - Telefax: 30111
Scala 1 : 100
Data
Disegno Dist.
Prog./Dist.
Eng./Dist.
Operatore
Operator
Cartella
Checked
Visto
Expert
Commessa
Work Order
Tavola n° / Sheet n°
Tavola n° / Sheet n°
Cliente
Customer
SC. ELEMENTARE-DUCA degli ABRUZZI- V. Montevideo
Titolo
Title
IMPIANTI ELETTRICI PIANO TERRENO
Data
Date
Nº Tot. Sheet
Nº Tot. Sheet
Diseno di riproduzione e termini di legge senza autorizzazione scritta della TG Tardito S.p.A. Torino
E a seguito riservato la riproduzione ed esecuzione ad ogni altro diritto autorizzazione di TG Tardito S.p.A. Torino