

VIA CORTE D'APPELLO



VACCHIANI SILVANO E FIGLIO
 di Silvano Vacchiani & C. s.n.c.
IMPIANTI ELETTRICI
 Via Cadorna 11 D/6
 10071 BORGARO T.a.e (TO)
 Tel. 011 4702908 Fax 011 4500013

OPERE DI ADEGUAMENTO
 NORMATIVO FUNZIONALE E TECNICO DI PARTE DEGLI IMPIANTI ELETTRICI
 DI PALAZZO CIVICO
 PIAZZA PALAZZO DI CITTA' 1
 TORINO

Gruppo di progettazione :
 P.L. Vacchiani Alessandro
 P.L. Manella Michele

Il Progettista:
P.L. Vacchiani Silvano
 VACCHIANI SILVANO & FIGLIO S.p.A.
 Via Cadorna 11 D/6
 10071 BORGARO T.a.e (TO)
 Tel. 011 4702908 Fax 011 4500013

PIANTA
 PIANO TERRA ZONA F


Impianto F.M.
 Impianto illuminazione ordinaria
 Impianto illuminazione d'emergenza
 Distribuzione

SCALE: 1:100
17 MAR. 2003

REVISIONI:

REV	MODIFICHE	DATA	DISEGNATORE
1			
2			

PLAFONIERA 2x20W PRESALIENTICOLARE	QUADRO SEMPLICE GENERALE
PLAFONIERA 2x20W P55	PRESA INTERBLOCCA 2P+1 15A
PLAFONIERA 1x20W P55	BERNARDINI
PLAFONIERA 1x20W P55	INTERRUTTORE UNIPOLARE
PLAFONIERA 1x10W P55	INTERRUTTORE BIPOLARE
PLAFONIERA 2x10W P55	PULSANTE
PLAFONIERA 2x10W P55	GRUPPO PRESE 1 - INTERRUTTORE BIPOLARE AUTOMATICO 10A, 3 PRESE 10/15A, 1 PRESA SERRA UNIVERSALE
PLAFONIERA 2x10W P55	GRUPPO PRESE 2 - INTERRUTTORE BIPOLARE AUTOMATICO 10A, 1 PRESA 10A, 2 PRESE SERRA 10A
PLAFONIERA 2x20W OTTICA ASSIMETRICA	CANALINA AUTOPROTEGGETTA
PLAFONIERA 2x15 OTTICA ASSIMETRICA	TUBO PVC RICOPERTO
PLAFONIERA 1x25 OTTICA BIANCO	TARGA OTTICO-ACOUSTICA
PLAFONIERA 1x25 OTTICA BIANCO/NERO	PULSANTE EMERGENZA SOTTO VETRO
PLAFONIERA 4x15 DA INCASSO	ALZAVANTO OTTICO DI PIANO
VENTOLA	LAMPARA SERRA A PARETE

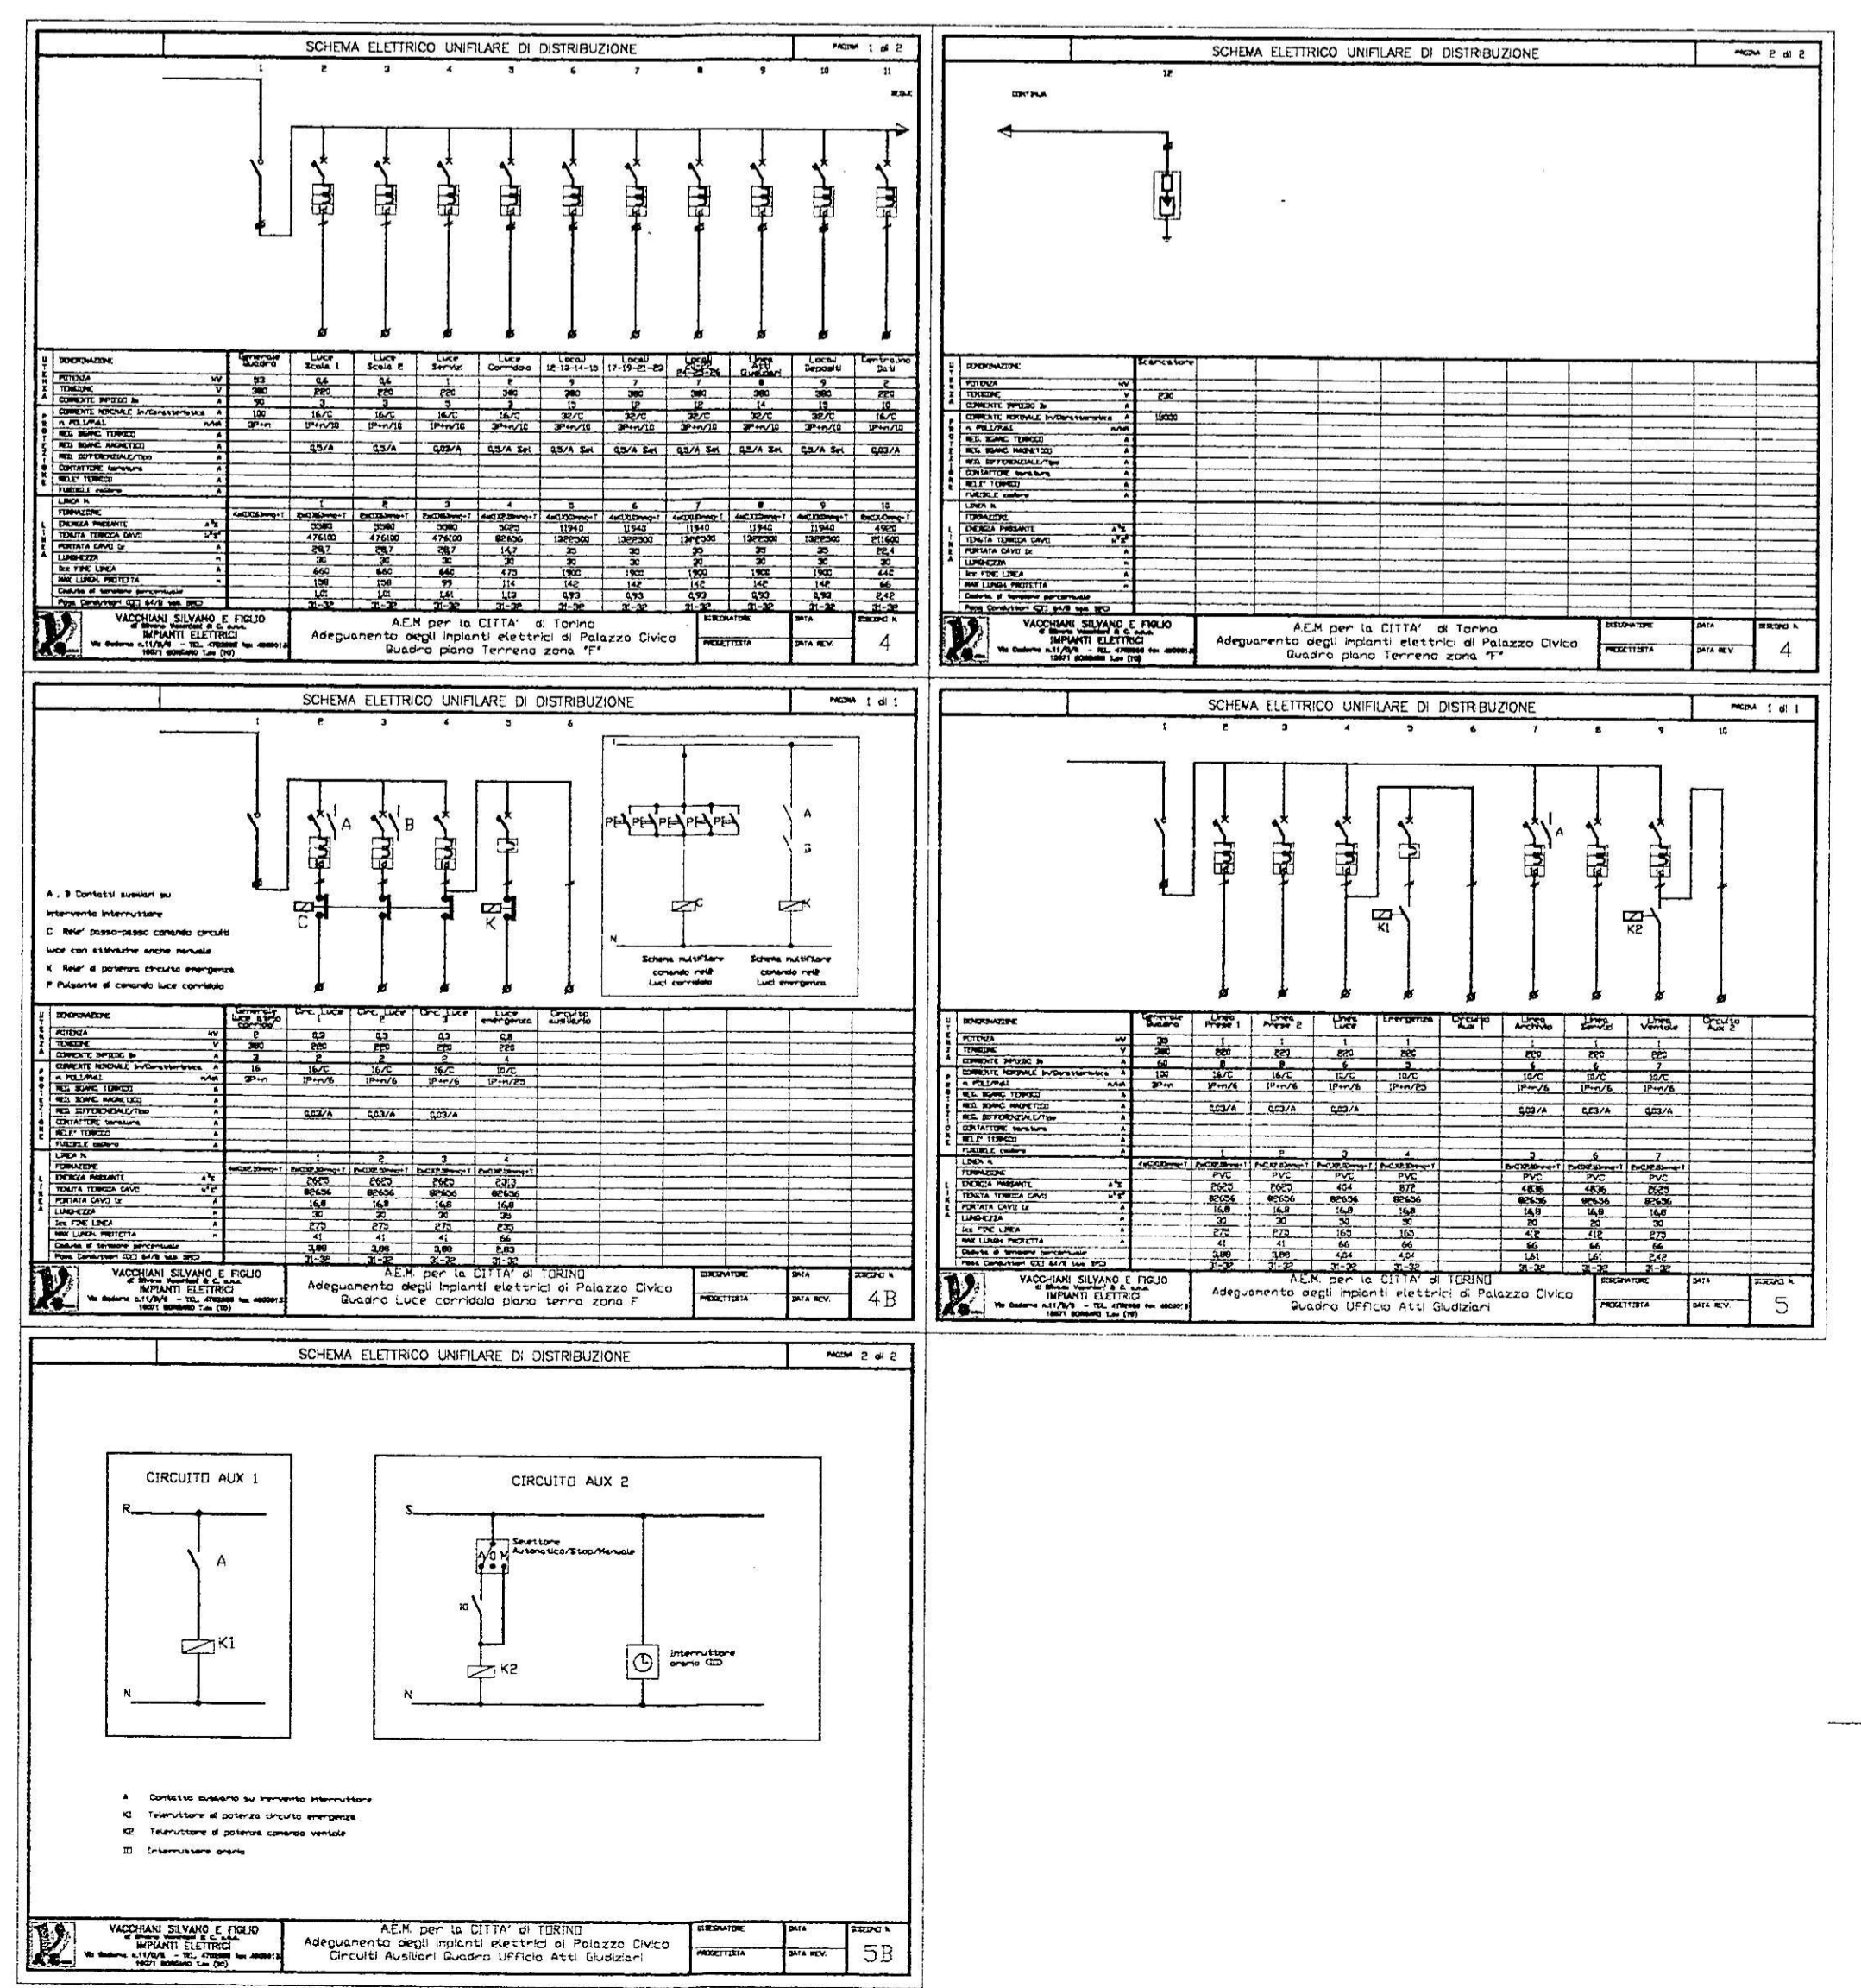

REV	MODIFICHE	DATA	DISEGNATORE
1			
2			