


QL 41

FORMAZIONE PARTENZE	4 x 10 A + T	4 x 4 A + T	4 x 4 A + T	2 x 2,5 A + T
PROTEZIONI TIPO E TARIFFATURA	INTERRUTTORE DIFFERENZIALE IV x 25 A	INTERRUTTORE AUTOM. MAGNETOTERMICO 3 (I x 40A)	INTERRUTTORE AUT. MAGNETOTERMICO →	INTERRUTTORE AUT. MAGNETOTERMICO →
DICITURA TARGHETTE	INTERRUTTORE GENERALE	1 - 2 LATO ASCENSORI E SEQUIZI	3 - 14 - 15 + GUARDIOLA	ASCENSORI MONTAVIVANDE MONTACARICHI
PRESE LUCE W	2500	1000	1500	
ILLUMINAZIONE W	4500	2400	2100	
NUMERAZ.	1	2	3	4

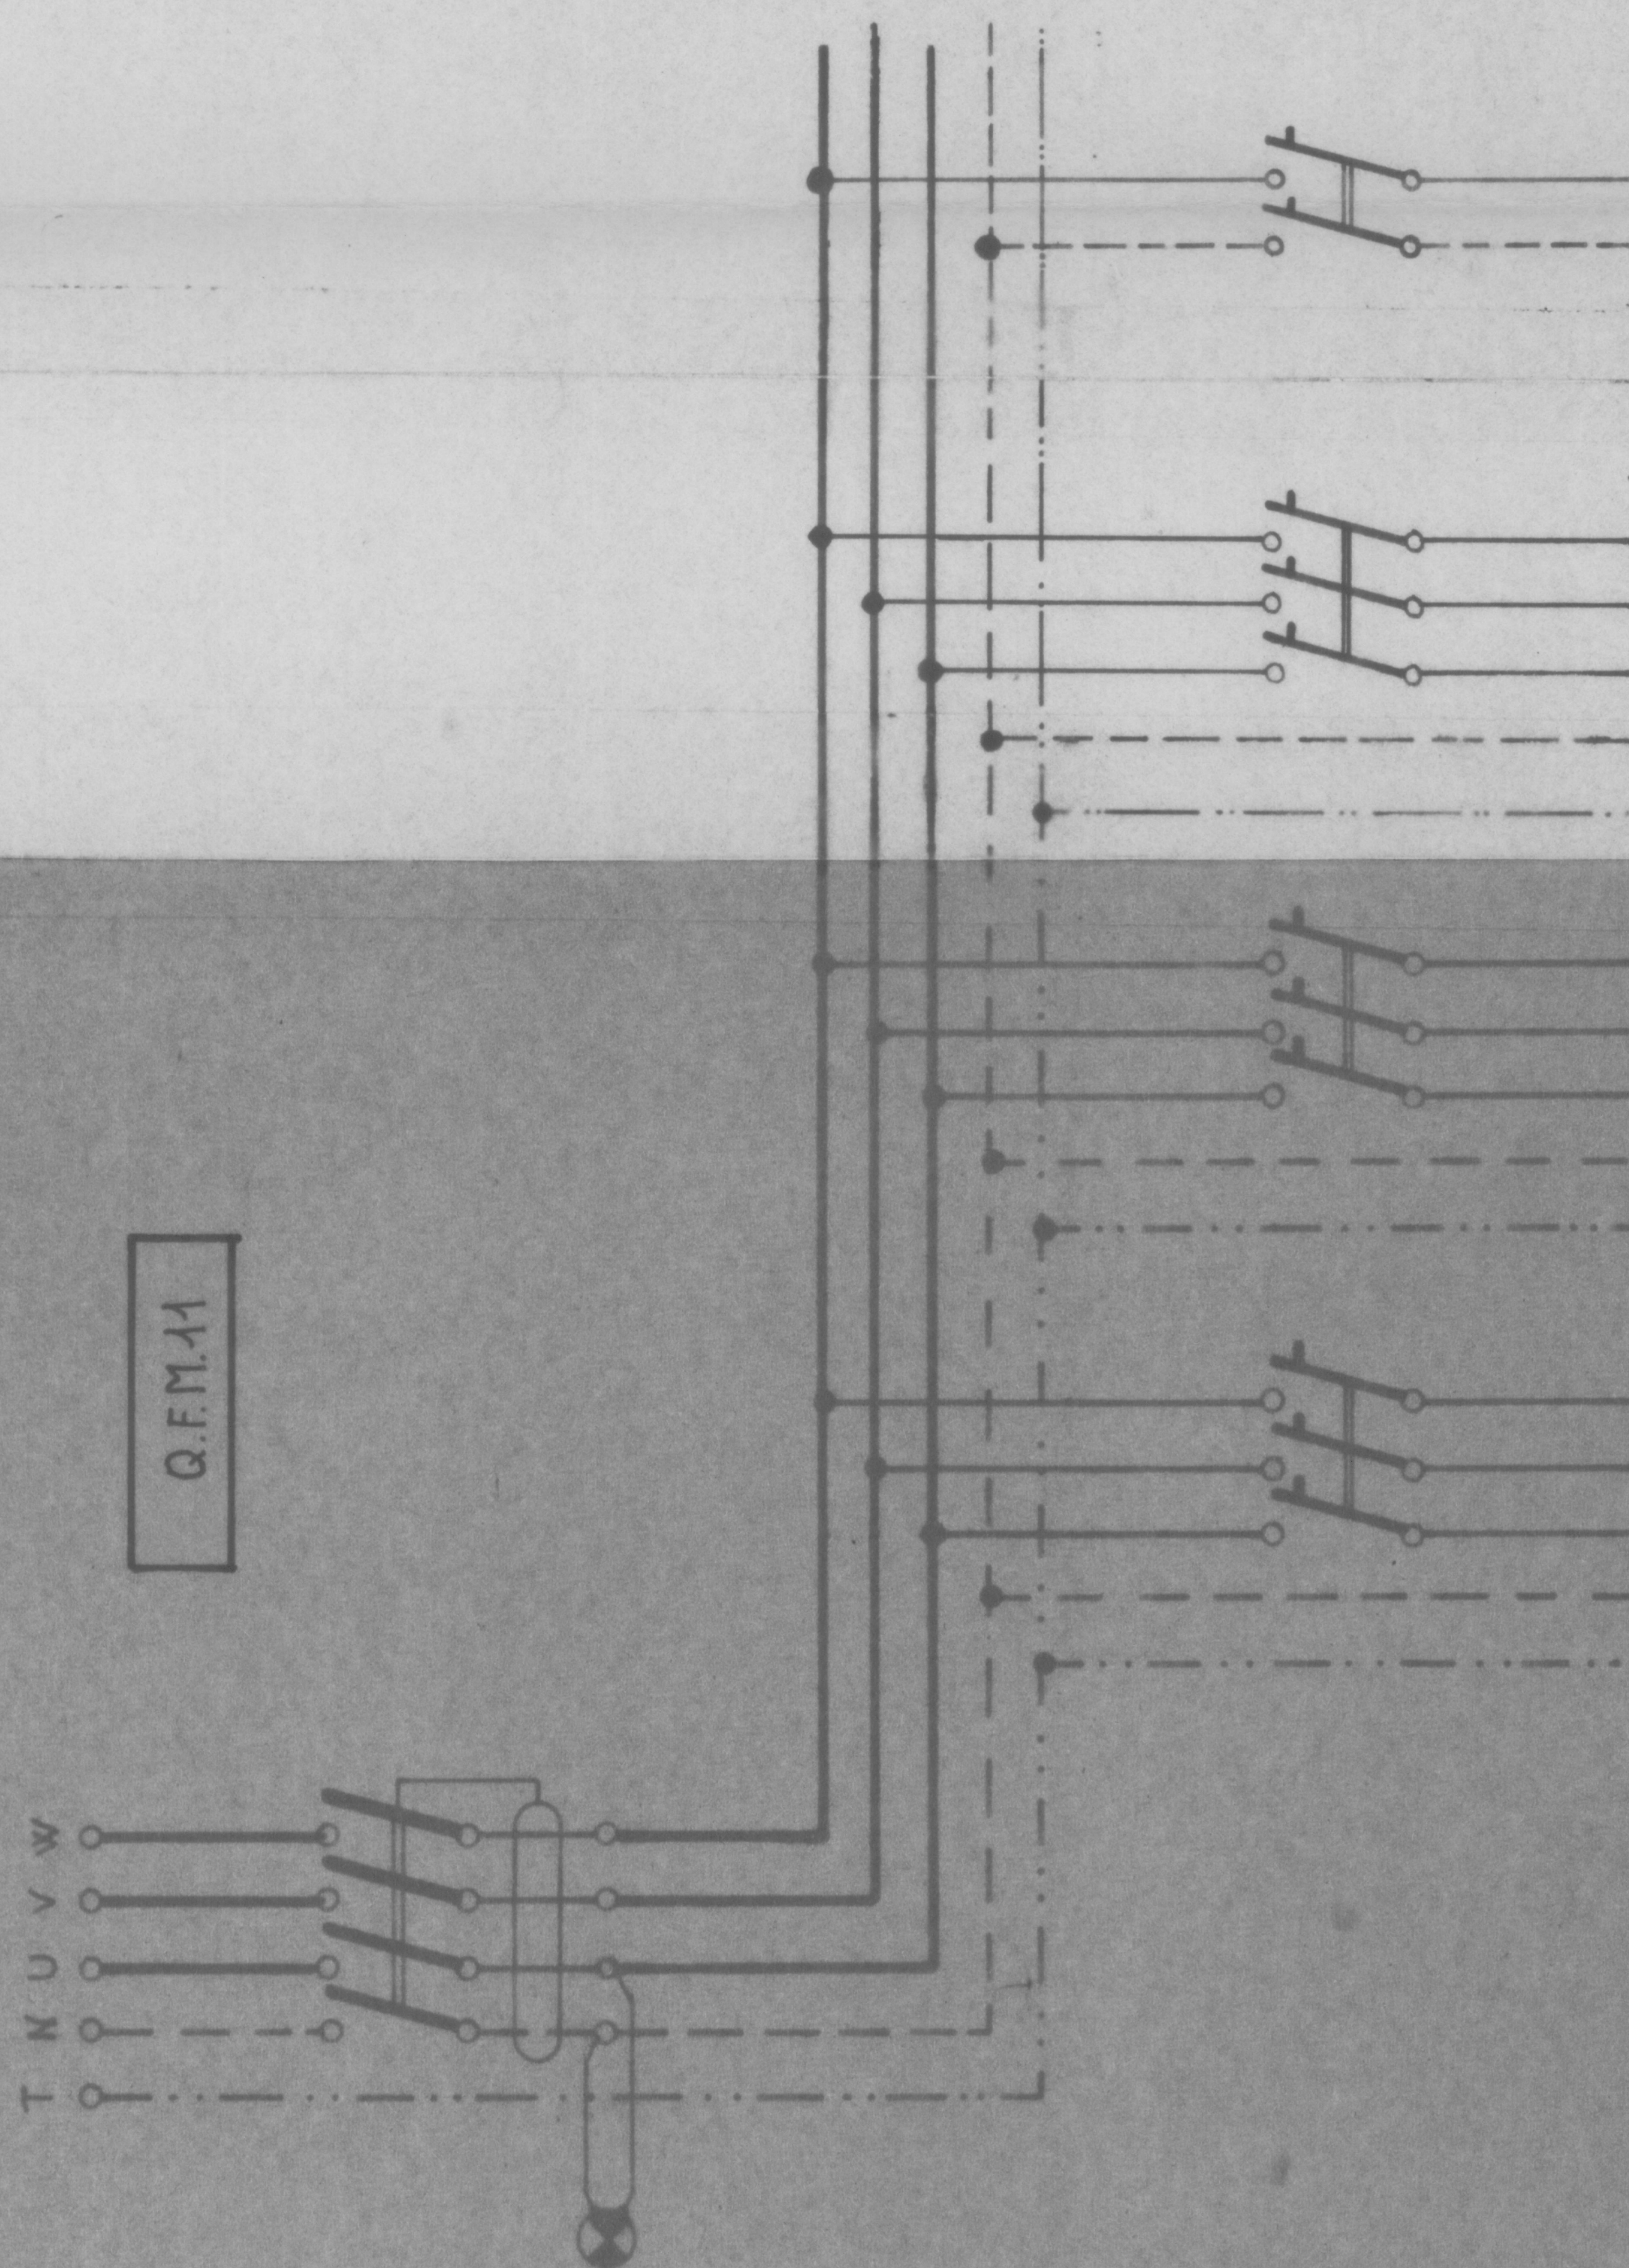

Q.F.M. 41

FORMAZIONE PARTENZE	4 x 10 A + T	4 x 6 A + T	4 x 6 A + T	4 x 6 A + T	2 x 1,5 A + T
PROTEZIONI TIPO E TARIFFATURA	INTERRUTTORE DIFFERENZIALE IV x 40 A	INTERRUTTORE AUT. MAGNETOTERMICO III x 15 A	INTERRUTTORE AUT. MAGNETOTERMICO III x 15 A	INTERRUTTORE AUT. MAGNETOTERMICO →	INTERRUTTORE AUT. MAGNETOTERMICO II x 8 A
DICITURA TARGHETTE	INTERRUTTORE GENERALE	LOCALI 4-2-14	GUARDIOLA CORRIDOIO LOCALE 8	ATRIO 15	QUADRI A CARTELLINO
NUMERAZ.	1	2	3	4	5

ediz.	data	dis.	oggetto	modifiche
marconimp impianti elettrici - torino via scapecino 25 - tel. 72 00 05 - 72 01 45				
IMPRESA BORINI		data	scale	
Centro Scolastico Sociale Corso Sebastopoli		n. dis.	4 x 7 x 75	n. prev.
Piano 3° - Schema elettrico multifilare dei		dis.	C6 1	158/74
Quadri di piano Luce e F.M. Q11		contr.		viato
proprietà intellettuale della marconimp - la ditta proprietaria tutela i propri diritti a norma di legge				