
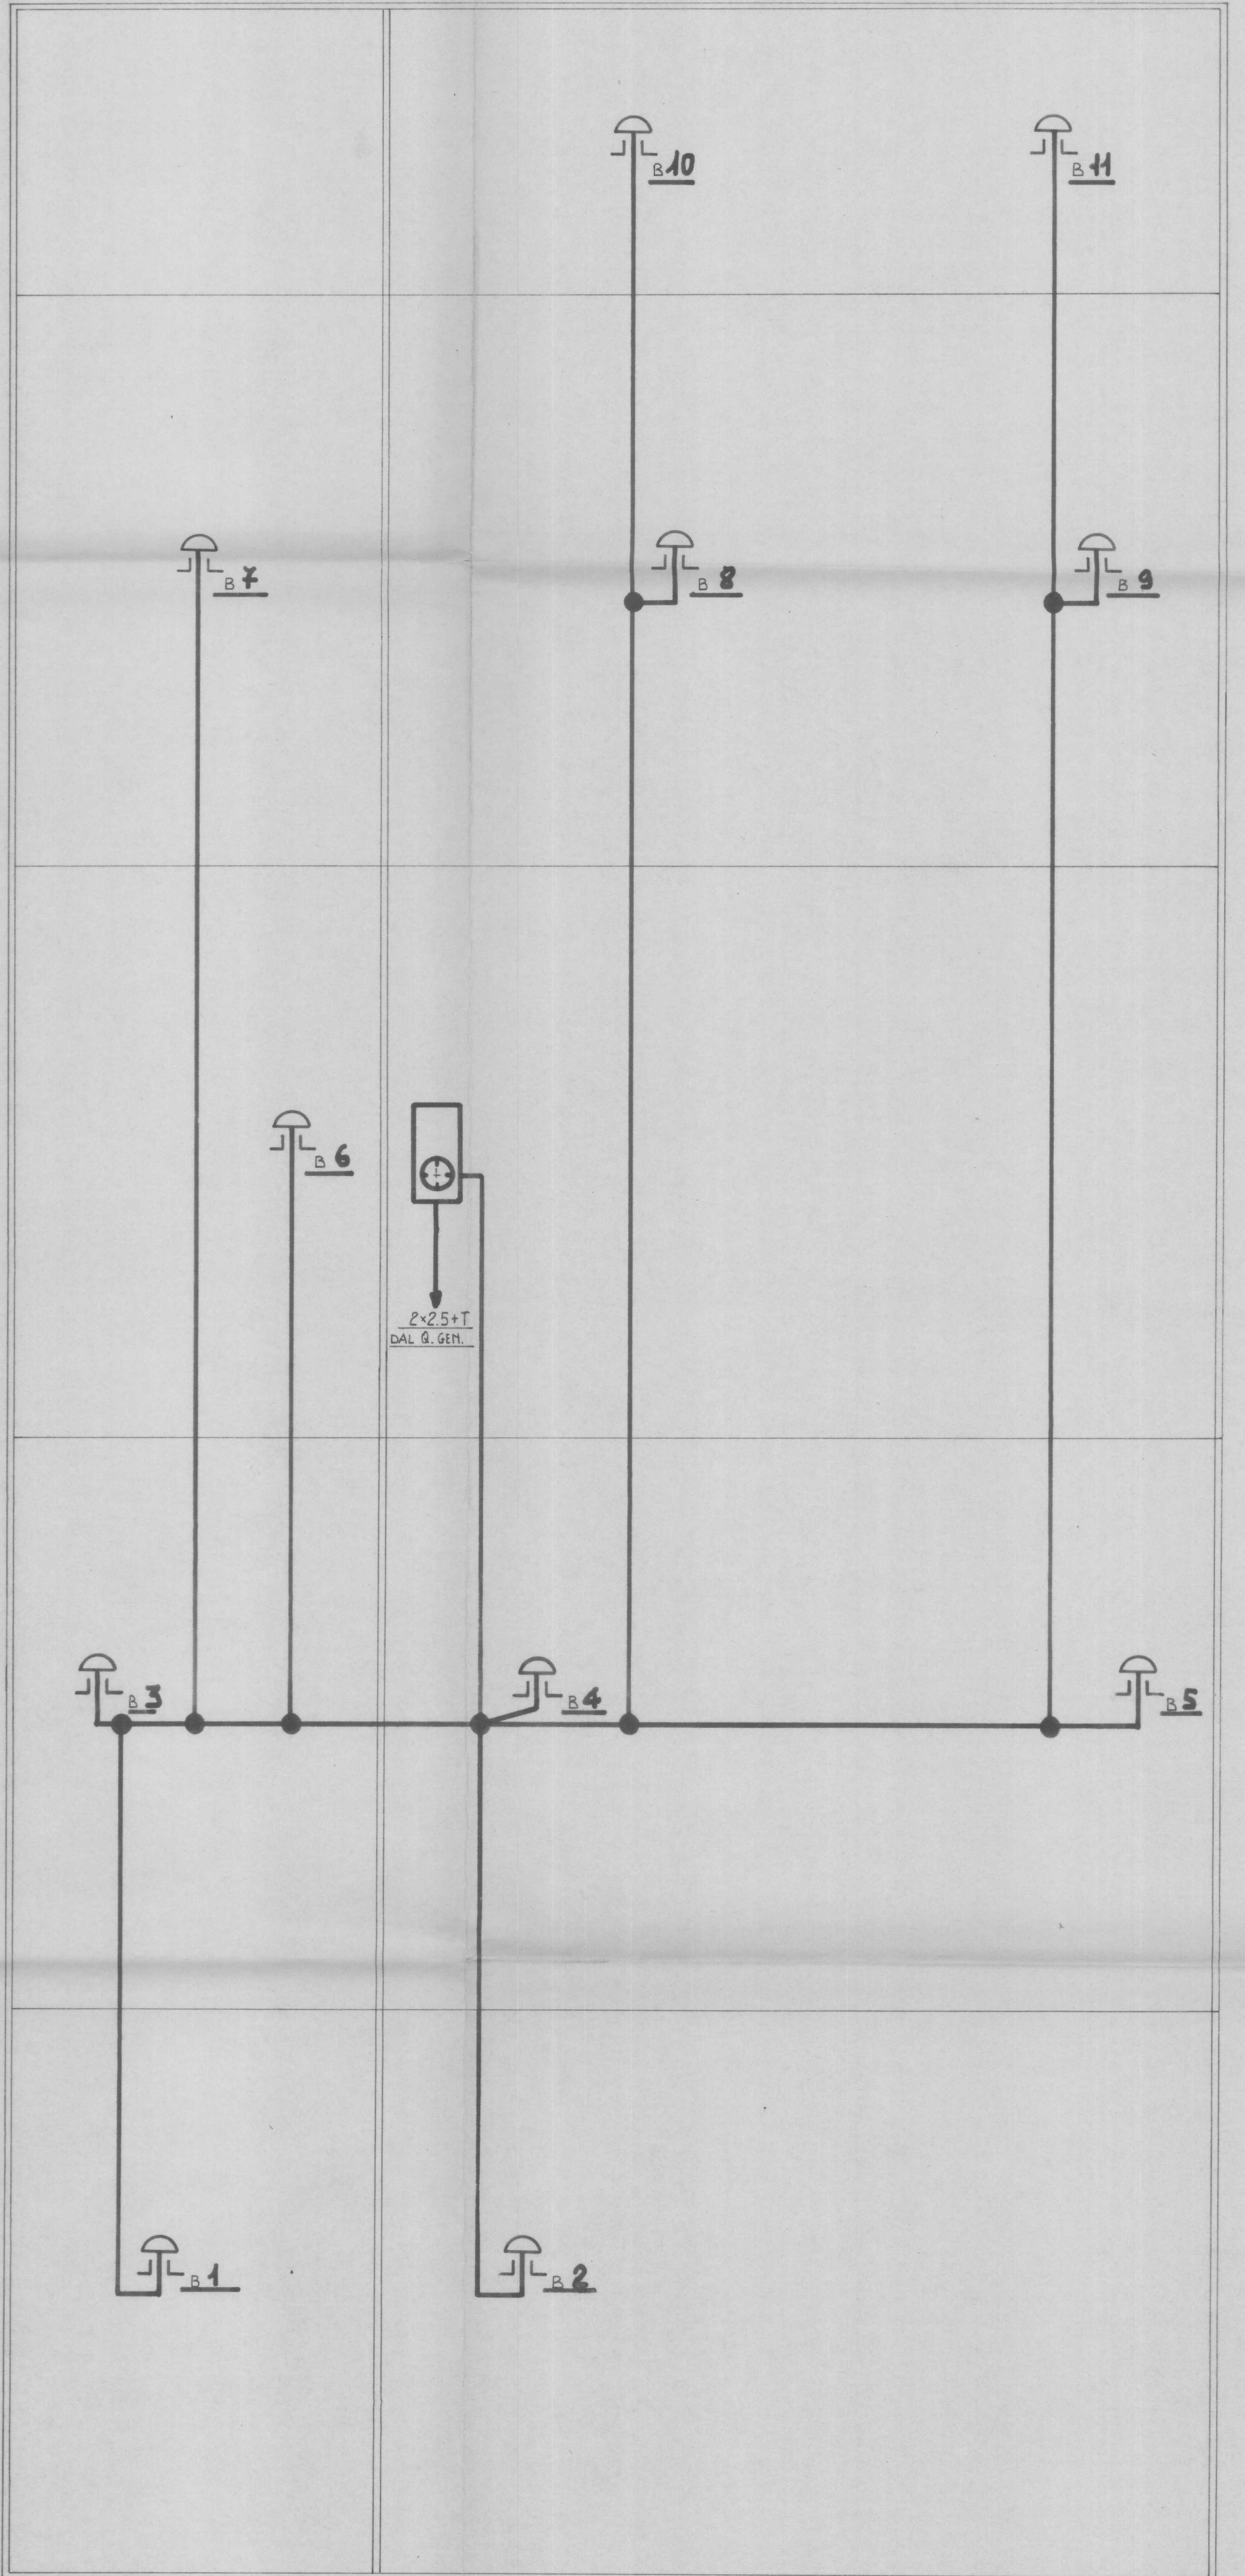


	OROLOGIO A DOPPIO QUADRANTE
	OROLOGIO A SINGOLO QUADRANTE
	OROLOGIO MADRE
	OROLOGIO DIGITALE

	SUONERIA A CAMPANA IN BZORLO TIPO BADENIA
	OROLOGIO MADRE

BLOCCO SPORTIVO BLOCCO SCOLASTICO

BLOCCO SPORTIVO BLOCCO SCOLASTICO

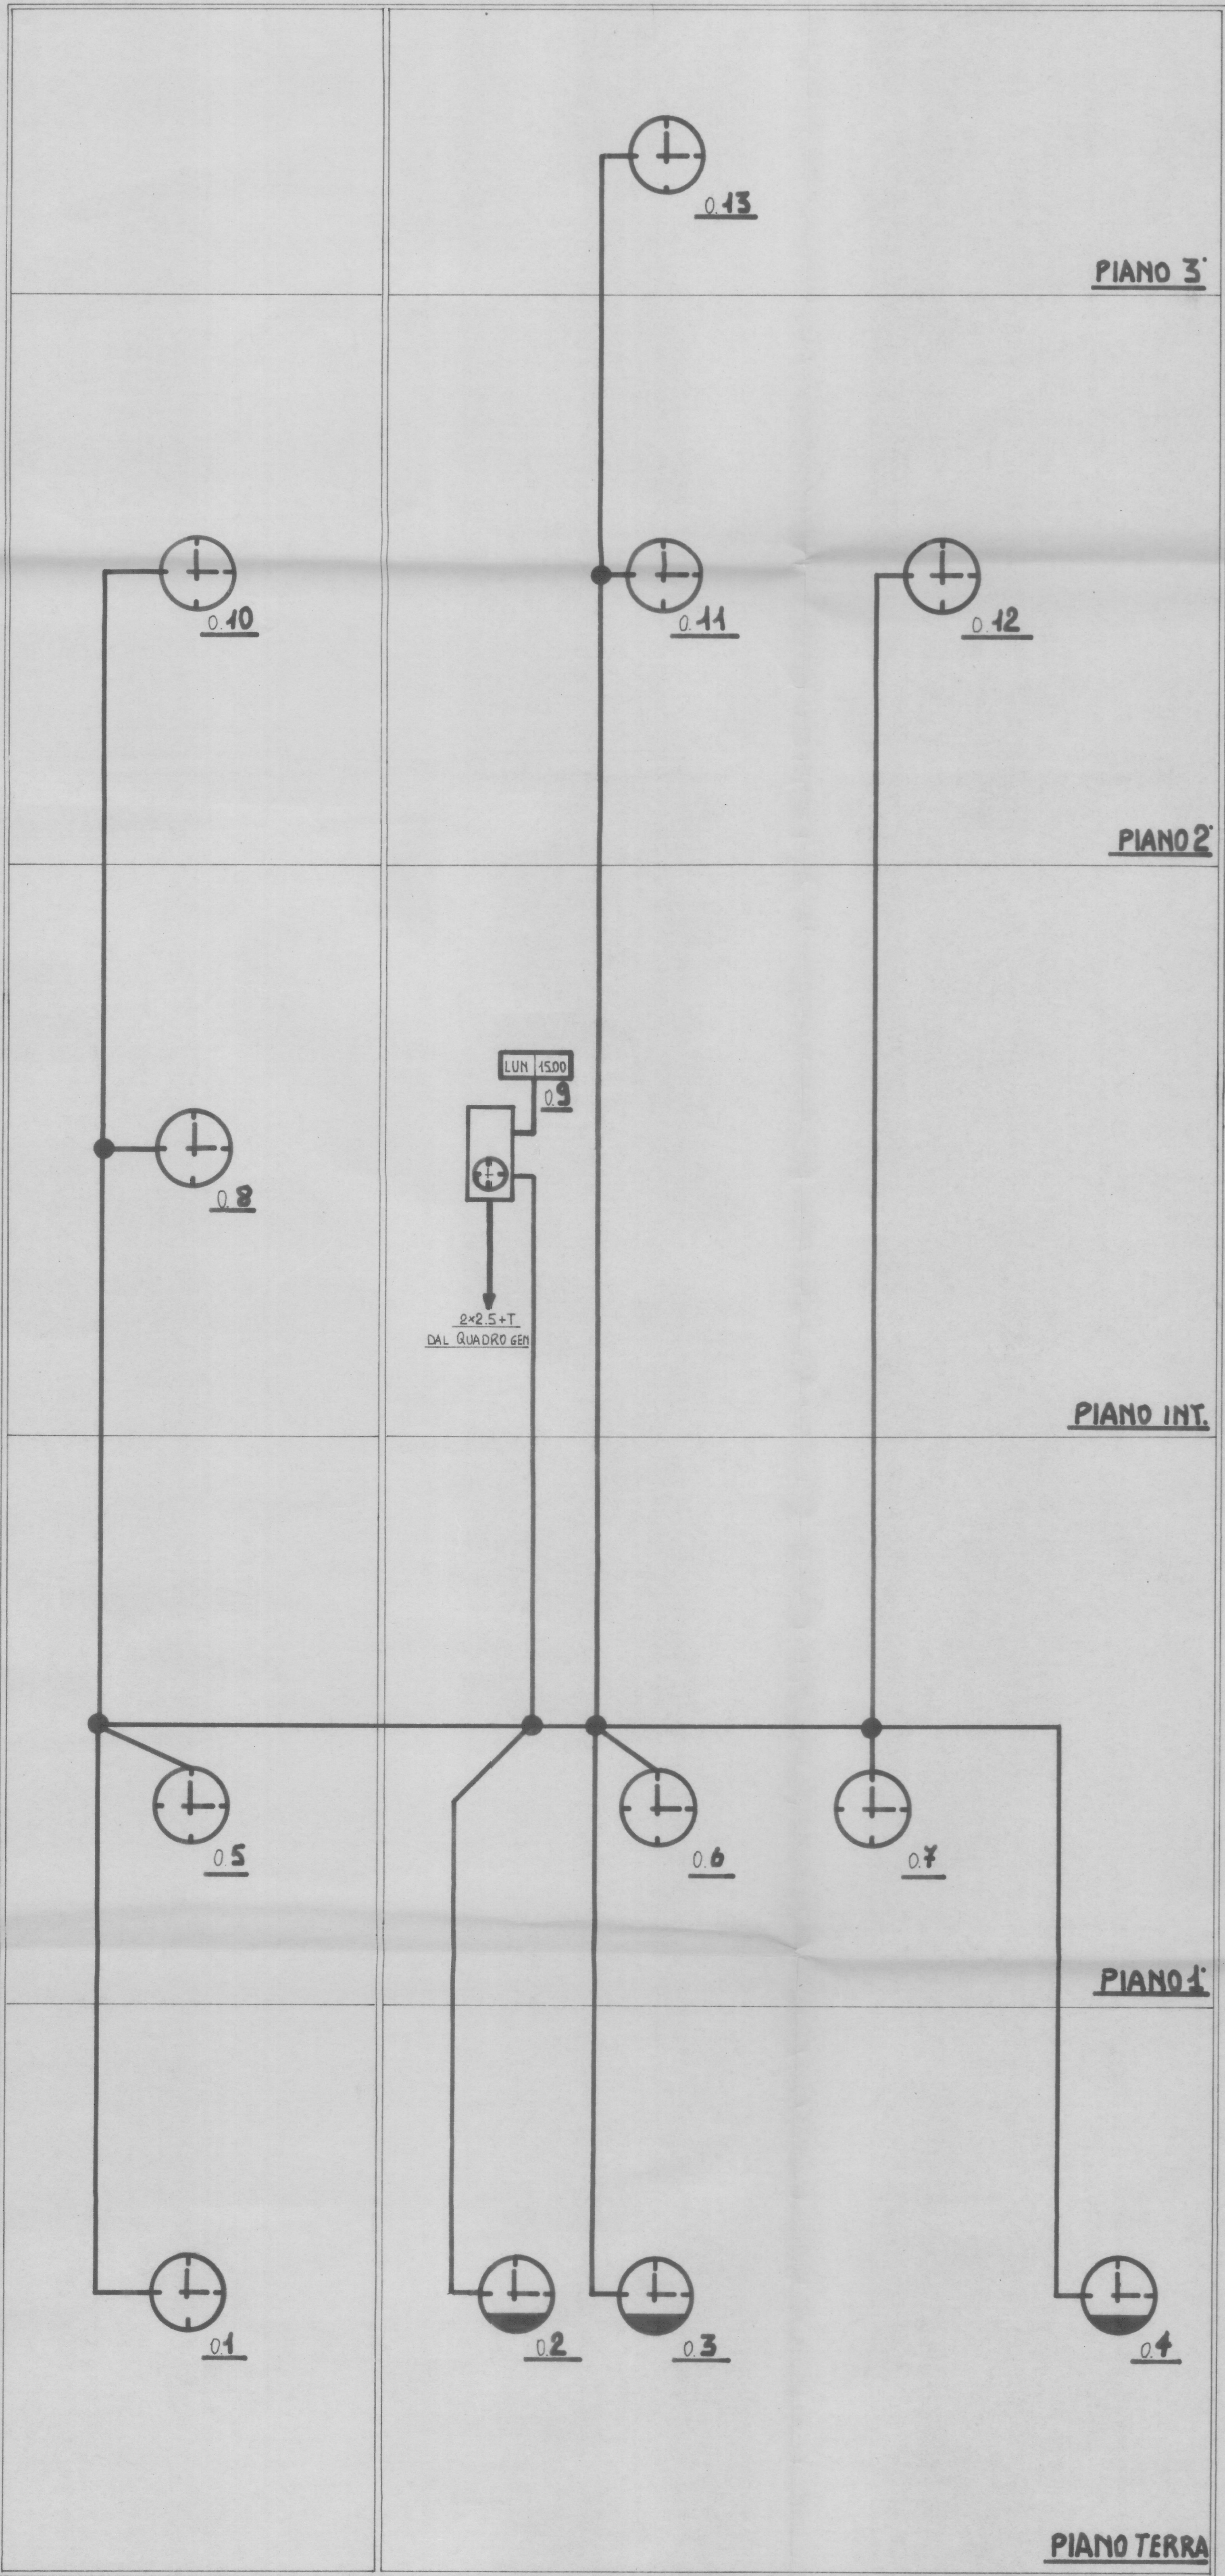

ediz.	data	dis.	oggetto	modifiche
marconimp impianti elettrici - torino via scapecino 25 - tel. 72 00 05 - 72 01 45				
IMPRESA BORINI. CENTRO SCOLASTICO SOCIALE		data	3-10-75	scale
GRAFICI IMPIANTI: OROLOGI - SUONERIE FINE ORARIO		n. dis.	46	n. prev.
dis.	contr.	visto		
<small>proprietà intellettuale della marconimp - la ditta proprietaria tutela i propri diritti e norme di legge</small>				