


**LEGENDA**

- Contorno elettrico di zona  
 Pannelli BT in acciaio zincato e soffitto filo parete  
**Tavola identificativa canali / cassette**  
 - Energia Principale - Normale  
 - Energia Principale - Normali  
 - Energia Principale - di UPS-B  
**Tavola identificativa canali / cassette**  
 - Energia Secondaria - Normale  
 - Energia Secondaria - di UPS-B  
**Tavola identificativa canali / cassette**  
 - Ingressi speciali (Rivelazione fumi, diffusione suono, controllo accessi, ecc.)  
 Conduzione assempnamentale  
 Contorno alimentato / Formazioni linea / Tipo conduttore

**NOTE**

- Le canalizzazioni riportate graficamente in colore rosso e con tabelle identificative in colore nero.
- Le canalizzazioni riportate graficamente con tracciato continuo e con tabelle identificative in colore verde.

- Le canalizzazioni riportate graficamente in colore magenta e con tabelle identificative (linea di percorso a doppia linea continua) sono di nuova fornitura e non devono essere collegati ad altri circuiti di energia.

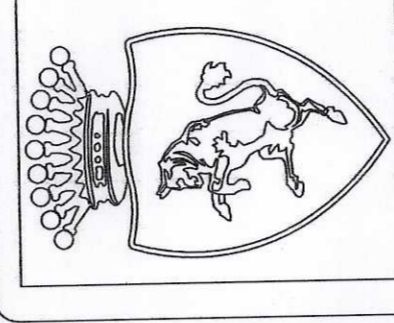

CITTA' DI TORINO  
 DIVISIONE GRANDI OPERE ED  
 EDILIZIA PER SERVIZI  
 SETTORE EDILIZIA  
 SPORTIVA ED OLIMPICA

RICALIFICAZIONE DELL'AREA SPORTIVA  
 MARCHI-COMBI - PALAZZO DEL NUOVO

GRUPPO DI PROGETTAZIONE

IMPRESA ESECUTRICE

tele impianti s.r.l.

Capogruppo  
 s.r.l. Via San Michele, 10 - 10121 Torino - Tel. 011/26480000 - Fax 011/26480001

Progettazione  





Impresa Esecutrice  
 tele impianti s.r.l.

N. 3255

Responsabile del Progettazione  
 Ing. Giovanni Bernabini

Responsabile dell'Impresa Esecutrice  
 Ing. Giovanni Bernabini

Elaborazione  
 D3

Scala  
 1:100

Disegnato  
 IE 10

ES

REVISIONI

DATA

ELABORATO

REVISIONI


DATA

ELABORATO

REVISIONI

DATA

ELABORATO

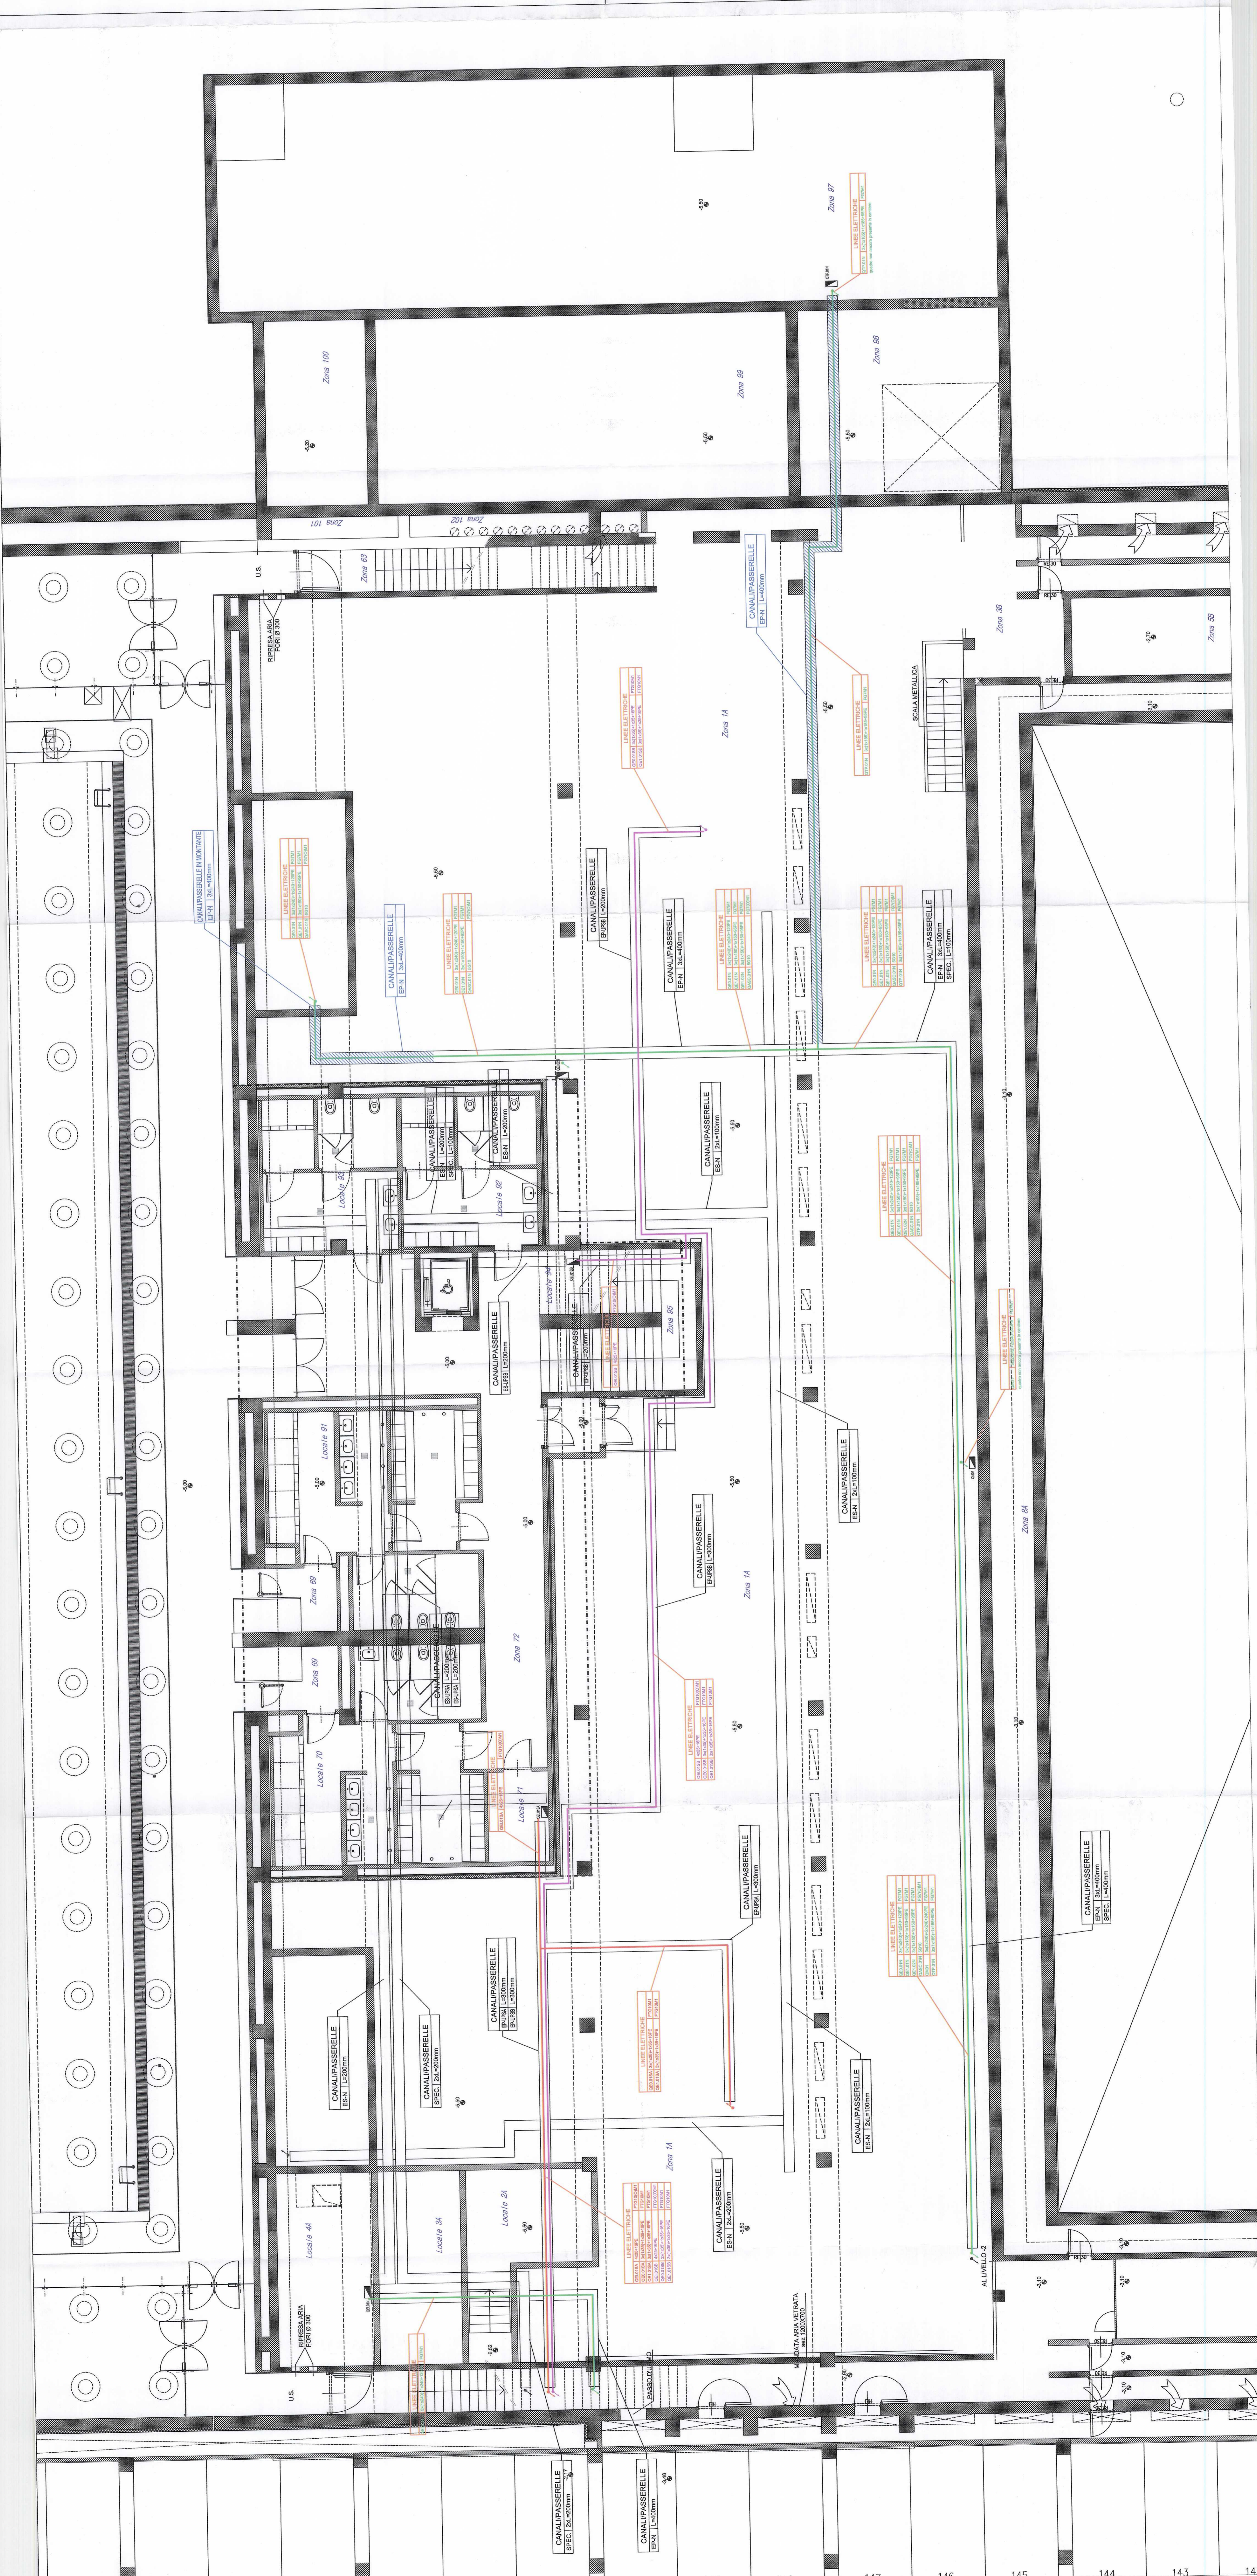

157  
156  
155  
154  
153  
152  
151  
150  
149  
148  
147  
146  
145  
144  
143  
142