

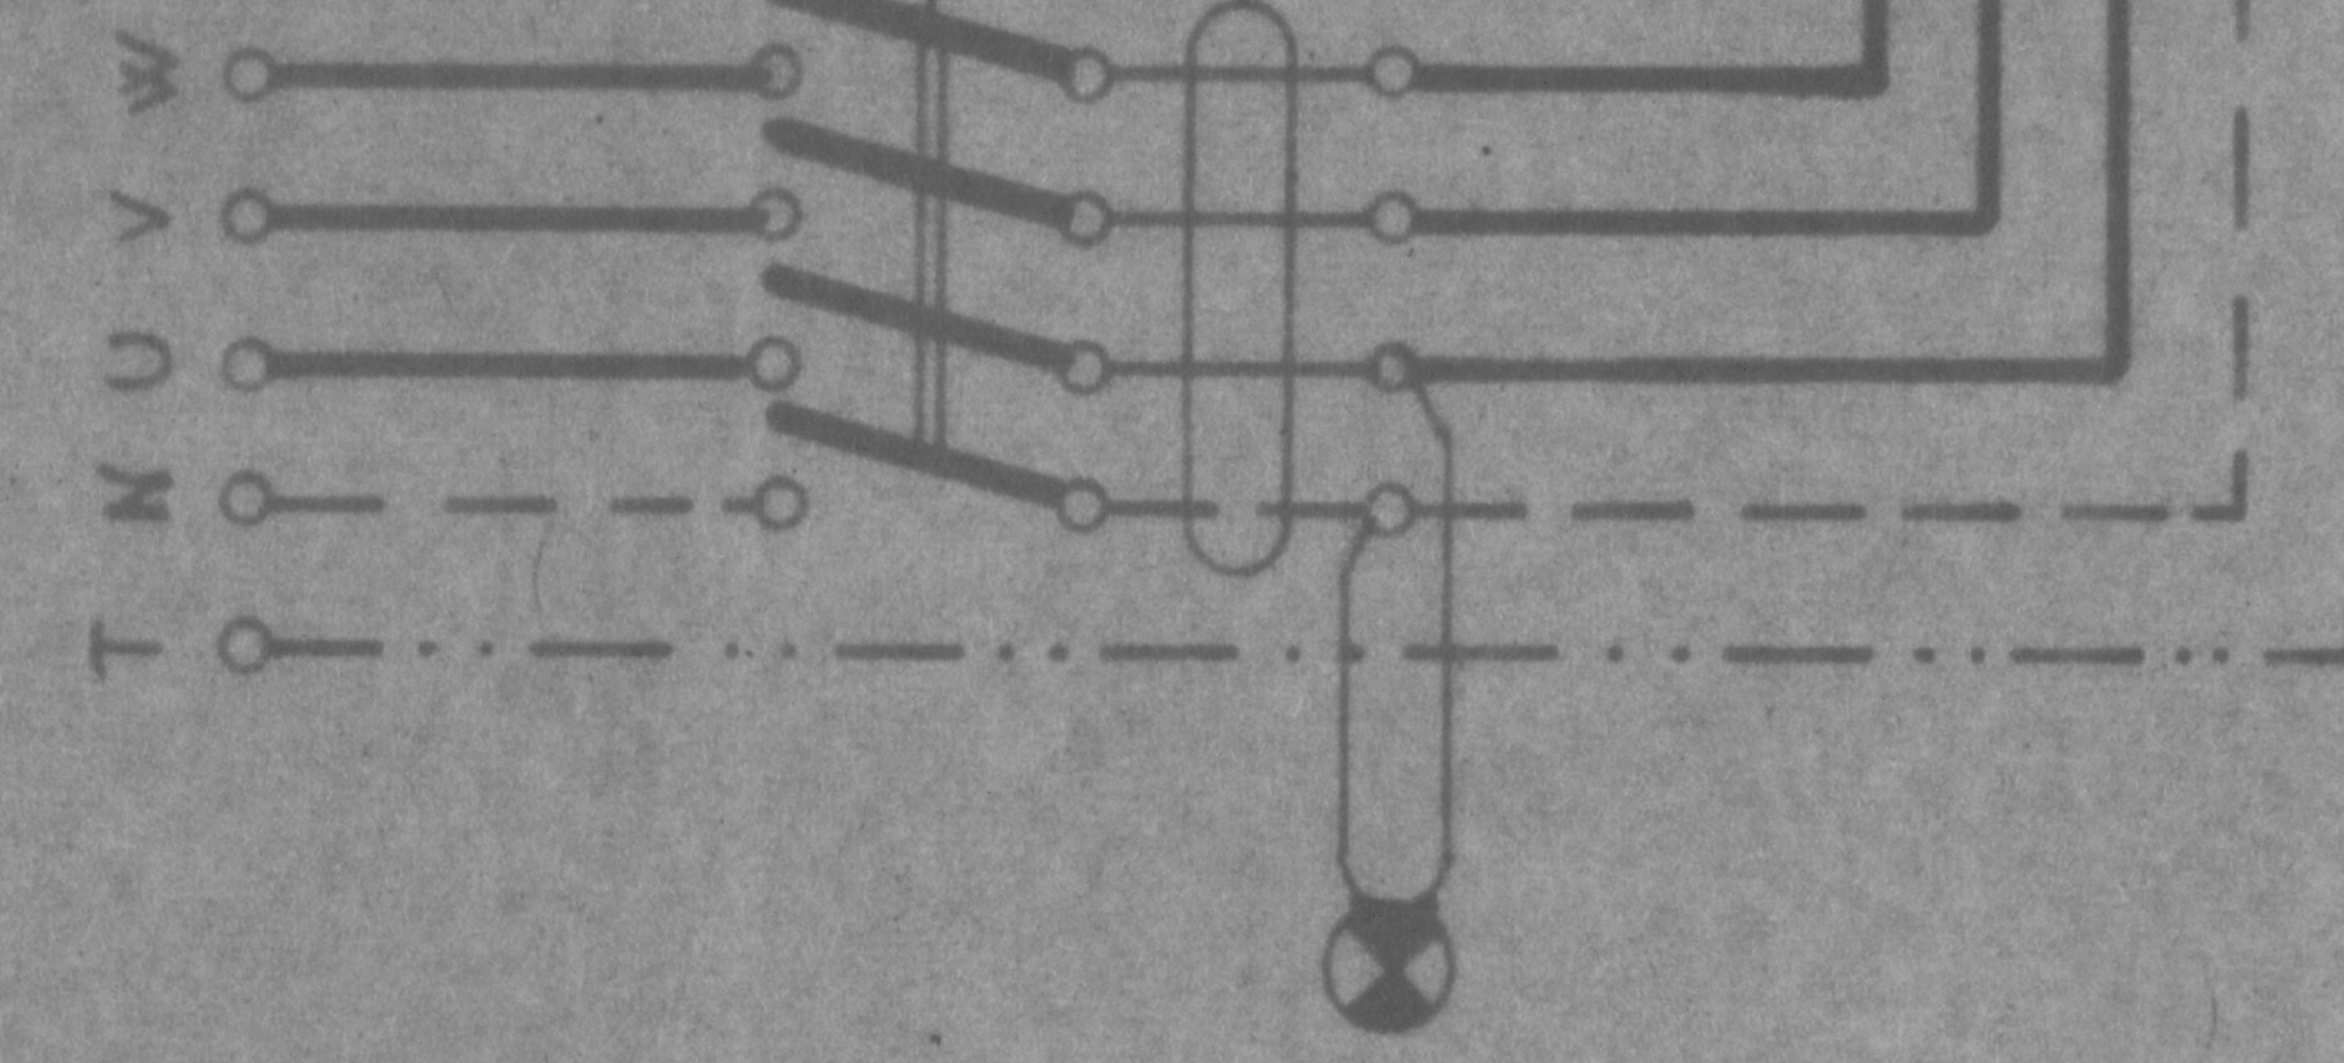


Q.L. 12

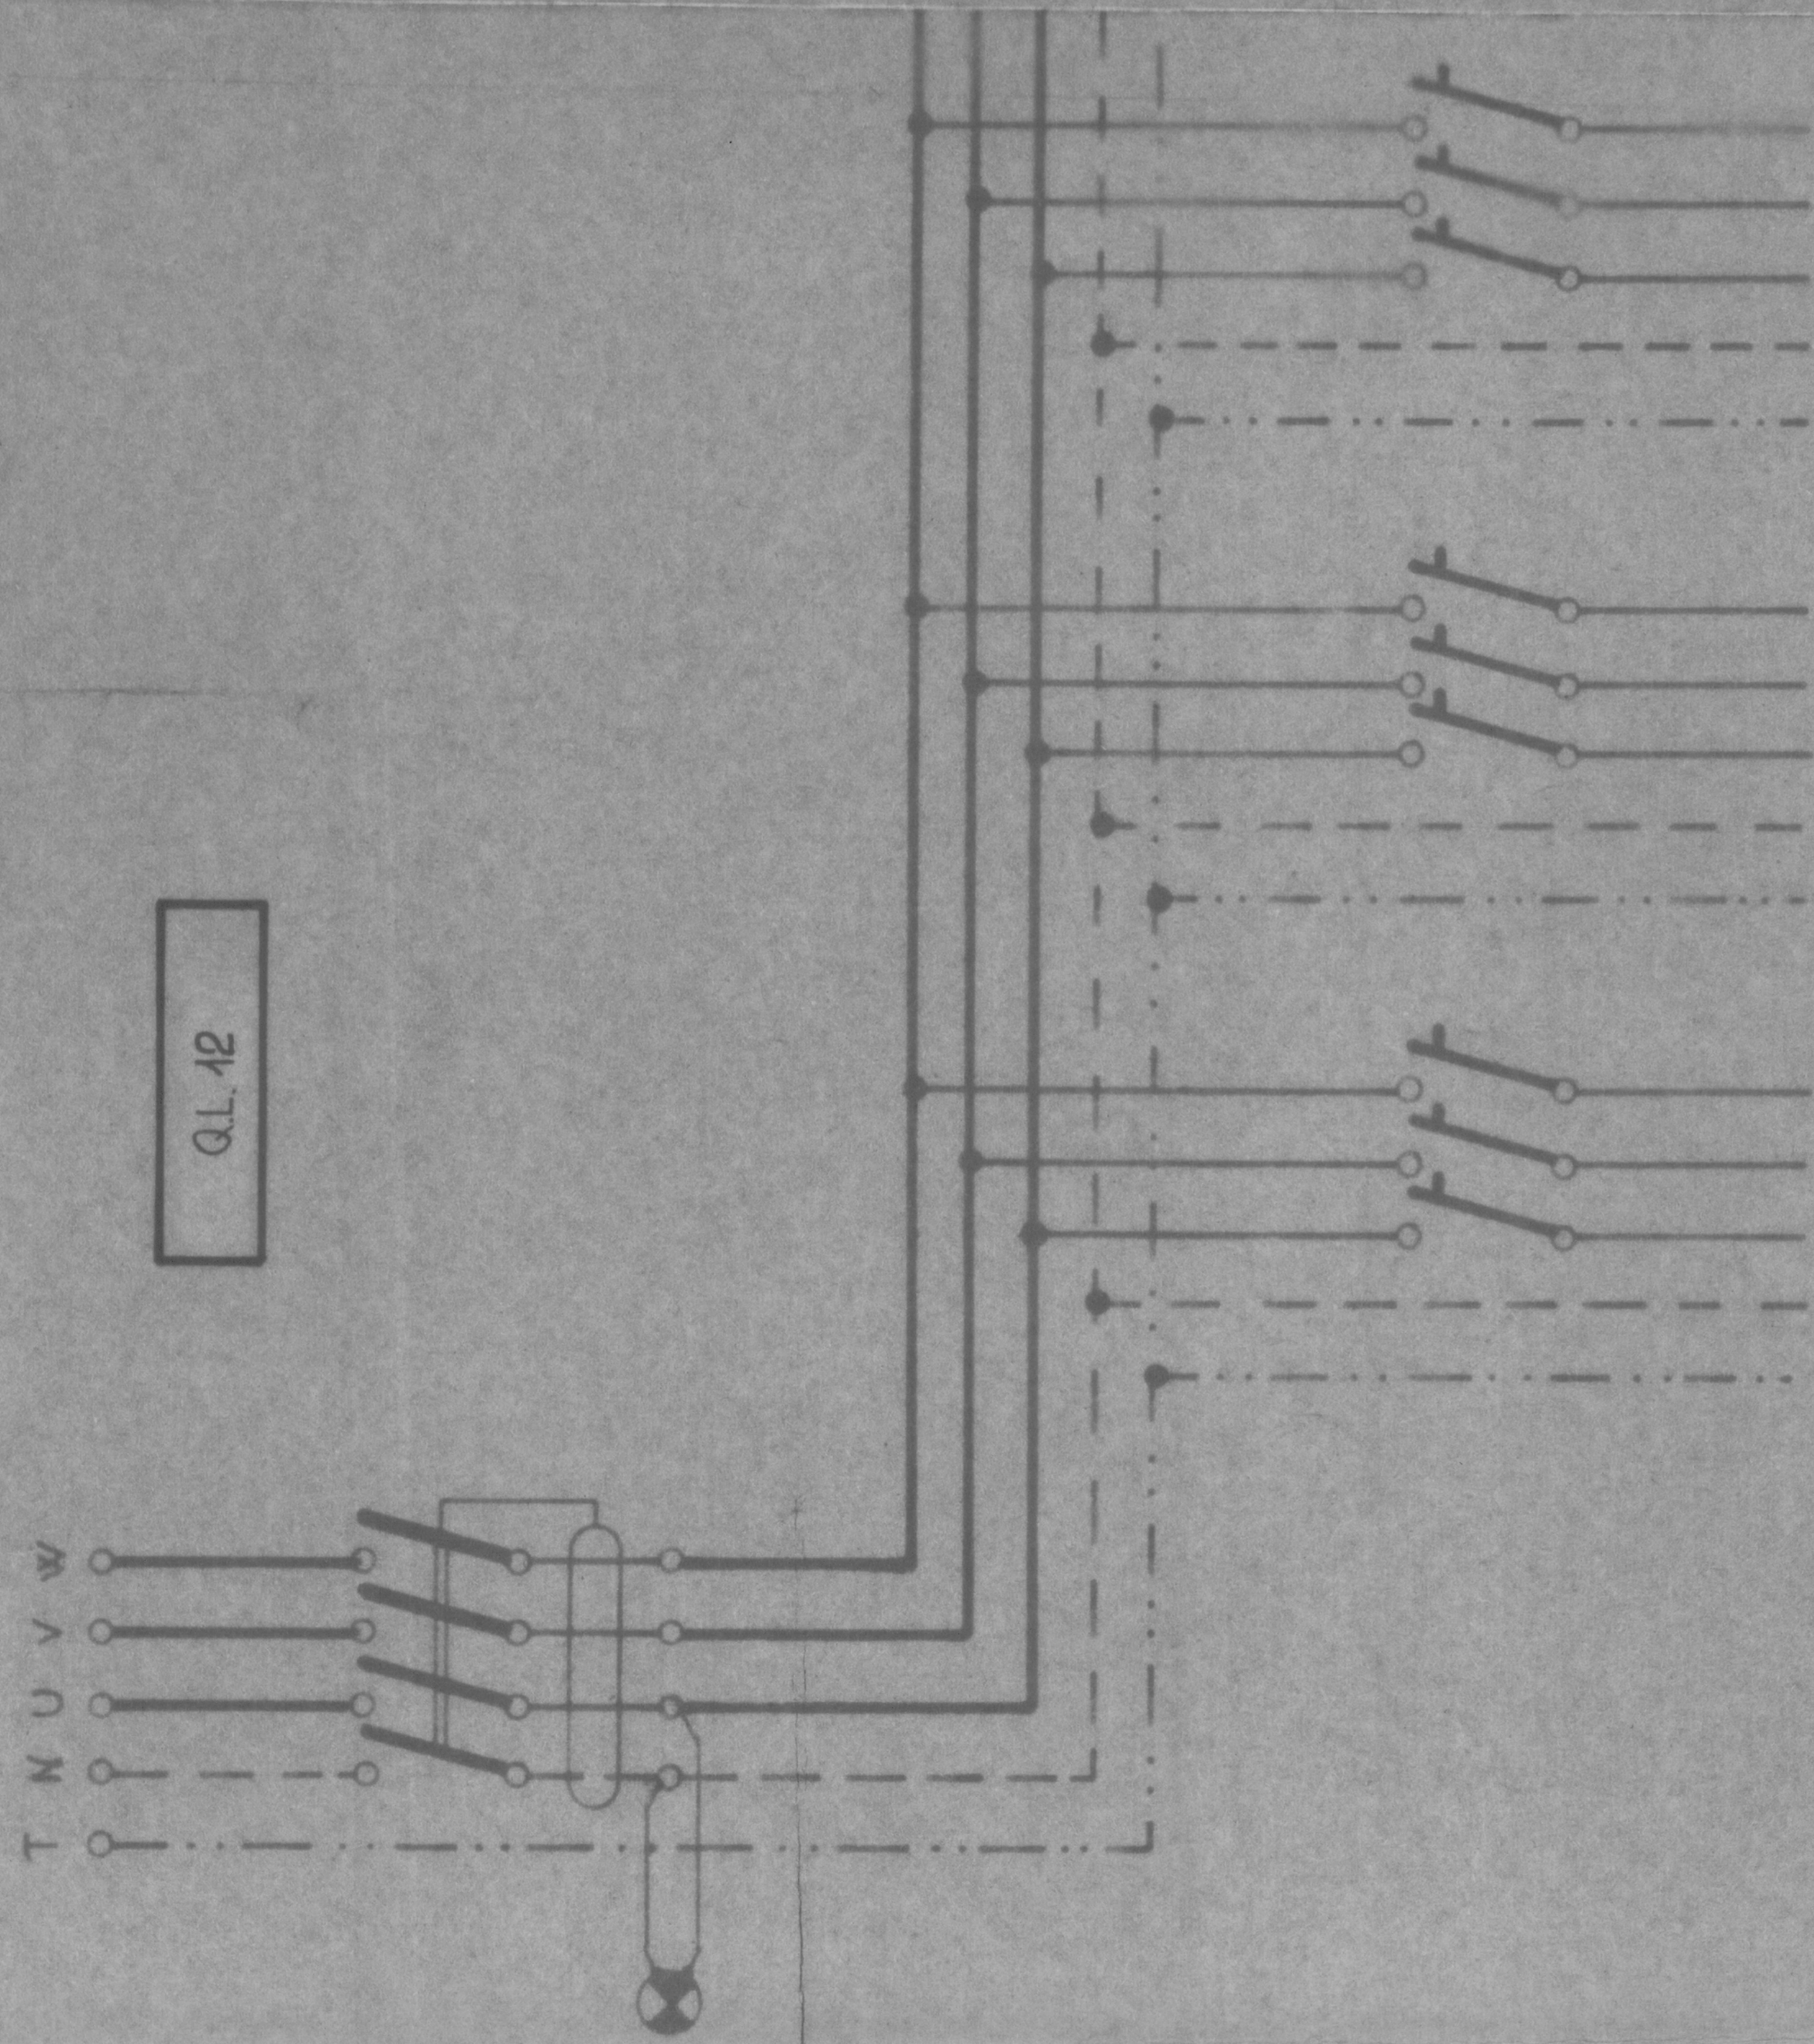

Q.F.M. 12

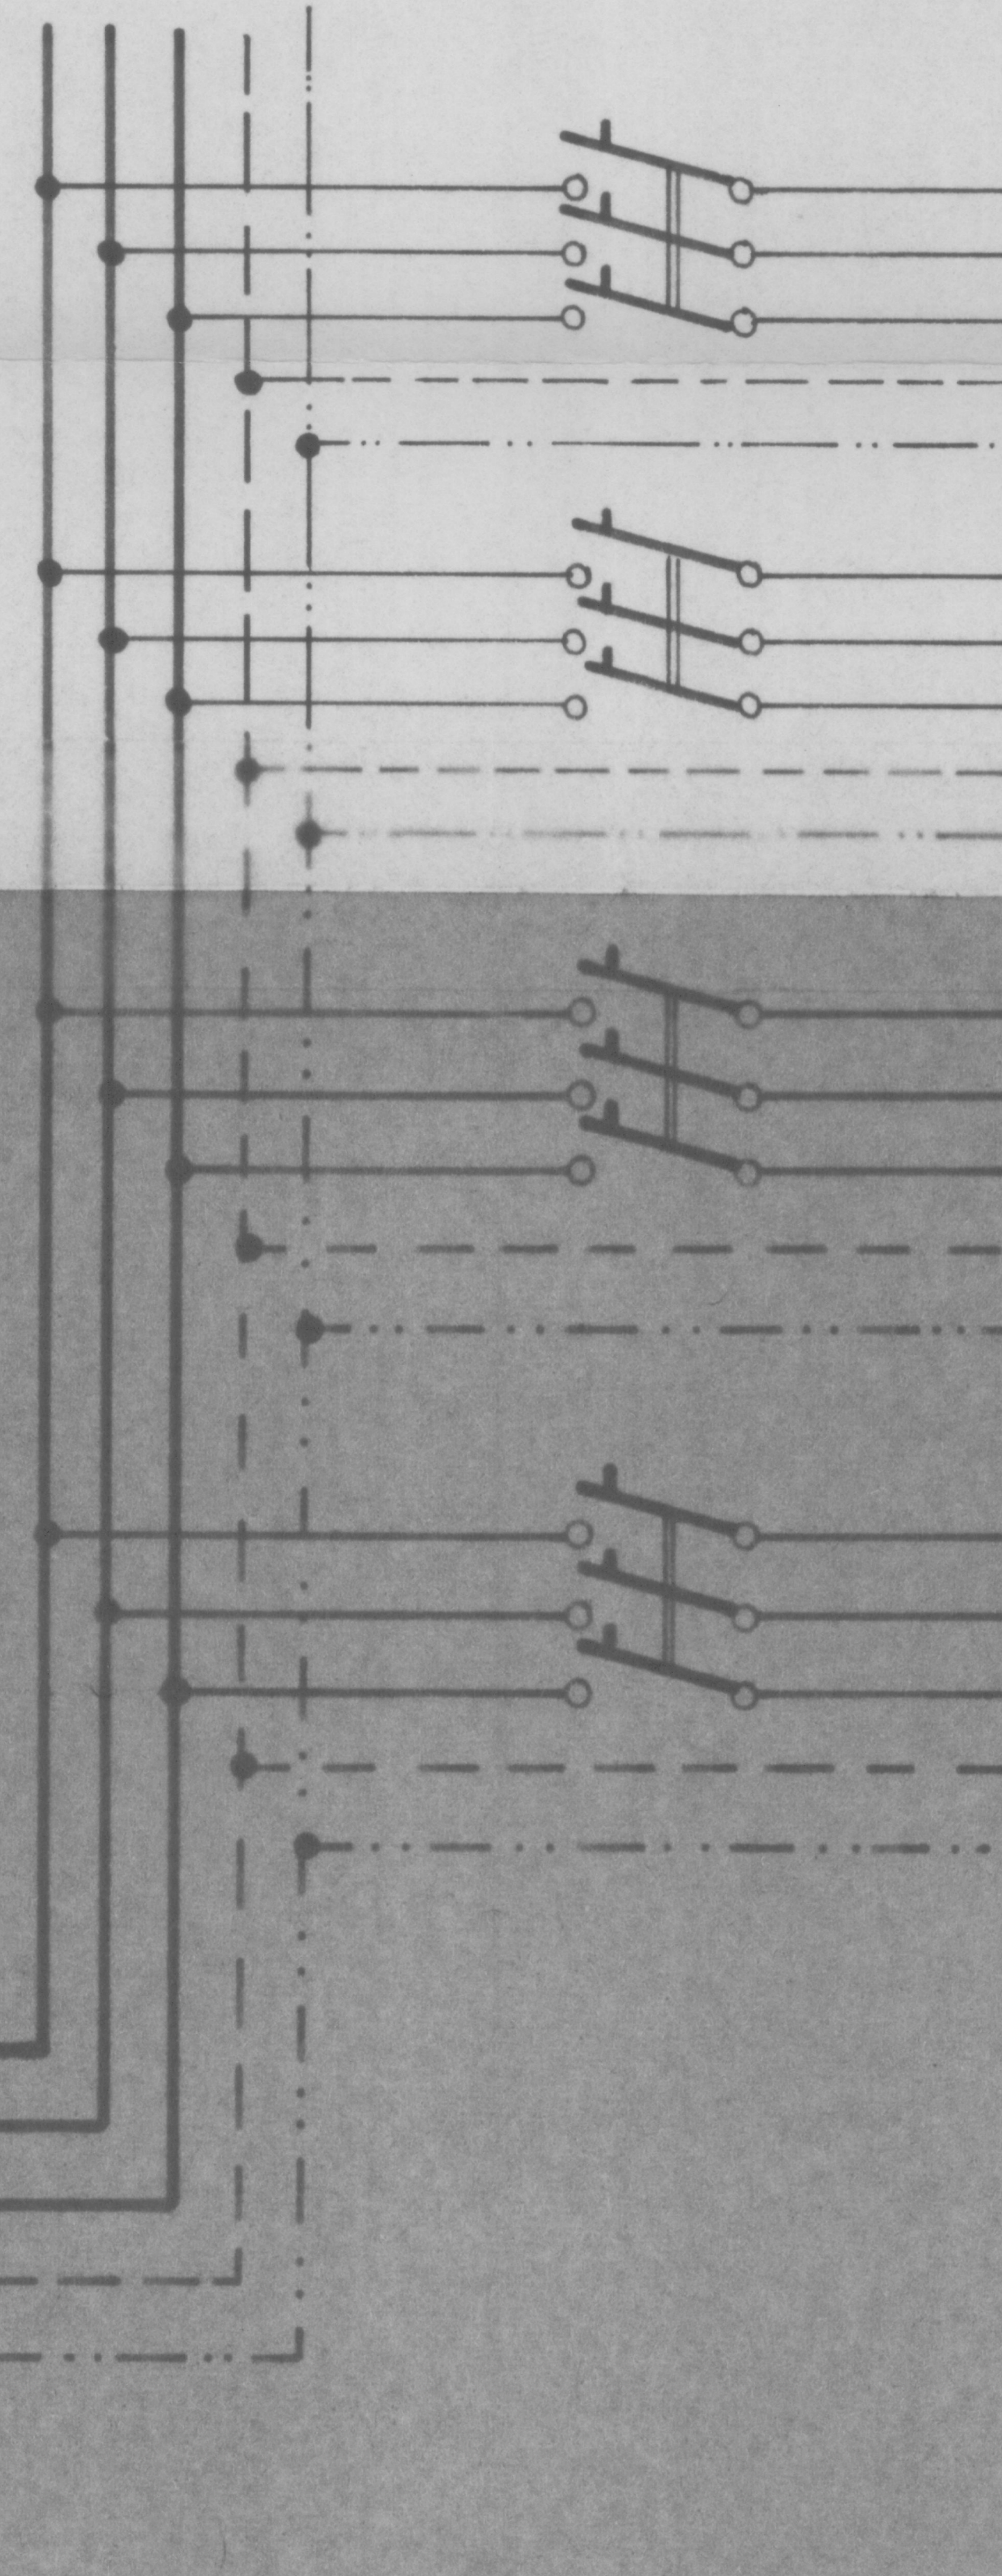

FORMAZIONE PARTENZE	4x10	4x4 □+T	4x4	4x4	4x4
PROTEZIONI TIPO E TARIFFATURA	INTER. AUTOMATICO DIFFERENZIALE IV x 25A	INTER. AUTOMATICO MAGNETOTERMICO 3 (I x 10) A			
DICITURA TARGHETTE	INTERUTTORE GENERALE	MEDI GRUPPI 3-4-9-10	MEDI GRUPPI 5-6-7	MEDI GRUPPI 11-12-13	
PRESE LUCE W	5000	2000	1500	1500	
ILLUMINAZIONE W	5760	1920	1920	1920	
NUMERAZ.	1	2	3	4	

FORMAZIONE PARTENZE	4x10 □+T	4x6 □+T	4x6 □+T	4x6 □+T	4x6 □+T	4x6 □+T	4x6 □+T
PROTEZIONI TIPO E TARIFFATURA	INTERUTTORE DIFFERENZIALE IV x 40 A.	INTERUTTORE AUT. MAGNETOTERMICO III x 15 A.					
DICITURA TARGHETTE	INTERUTTORE GENERALE	MEDI GRUPPI 3-4-5-	MEDI GRUPPI 6-7 CORRIDOIO	MEDI GRUPPI 9-10 CORRIDOIO	MEDI GRUPPI 11-12-13		
PRESE LUCE W	5000	2000	1500	1500	1500	1500	1500
ILLUMINAZIONE W	5760	1920	1920	1920	1920	1920	1920
NUMERAZ.	1	2	3	4	5		

ediz.	data	dis.	oggetto	modifiche
marconimp impianti elettrici - torino via scapacino 25 - tel. 72 00 05 - 72 01 45				
IMPRESA BORINI		data	scelta	
Centro Scolastico Sociale Corso Sebastopoli		n. dis.	n. prev.	
Piano 3° - Schema elettrico multifilare dei		di	confr.	158/74
Quadri di piano Luce e F.M. Q12			vialo	
proprietà intellettuale della marconimp - la ditta proprietaria tutela i propri diritti a norma di legge				