



NOTE

- DATI DI RIFERIMENTO PER IL QUADRO:  
CORRENTE DI BREVE DURATA : 10 kA per 1 sec.  
CORRENTE DI CRESTA : 21 kA
- IL QUADRO DOVRA' AVERE UN GRADO DI PROTEZIONE MINIMO IP30

ALIM. DA QUADRO GENERALE INT. I3  
FG7(O)M1-0,6/1kV  
SEZ. 1(4x25)mm<sup>2</sup>+T

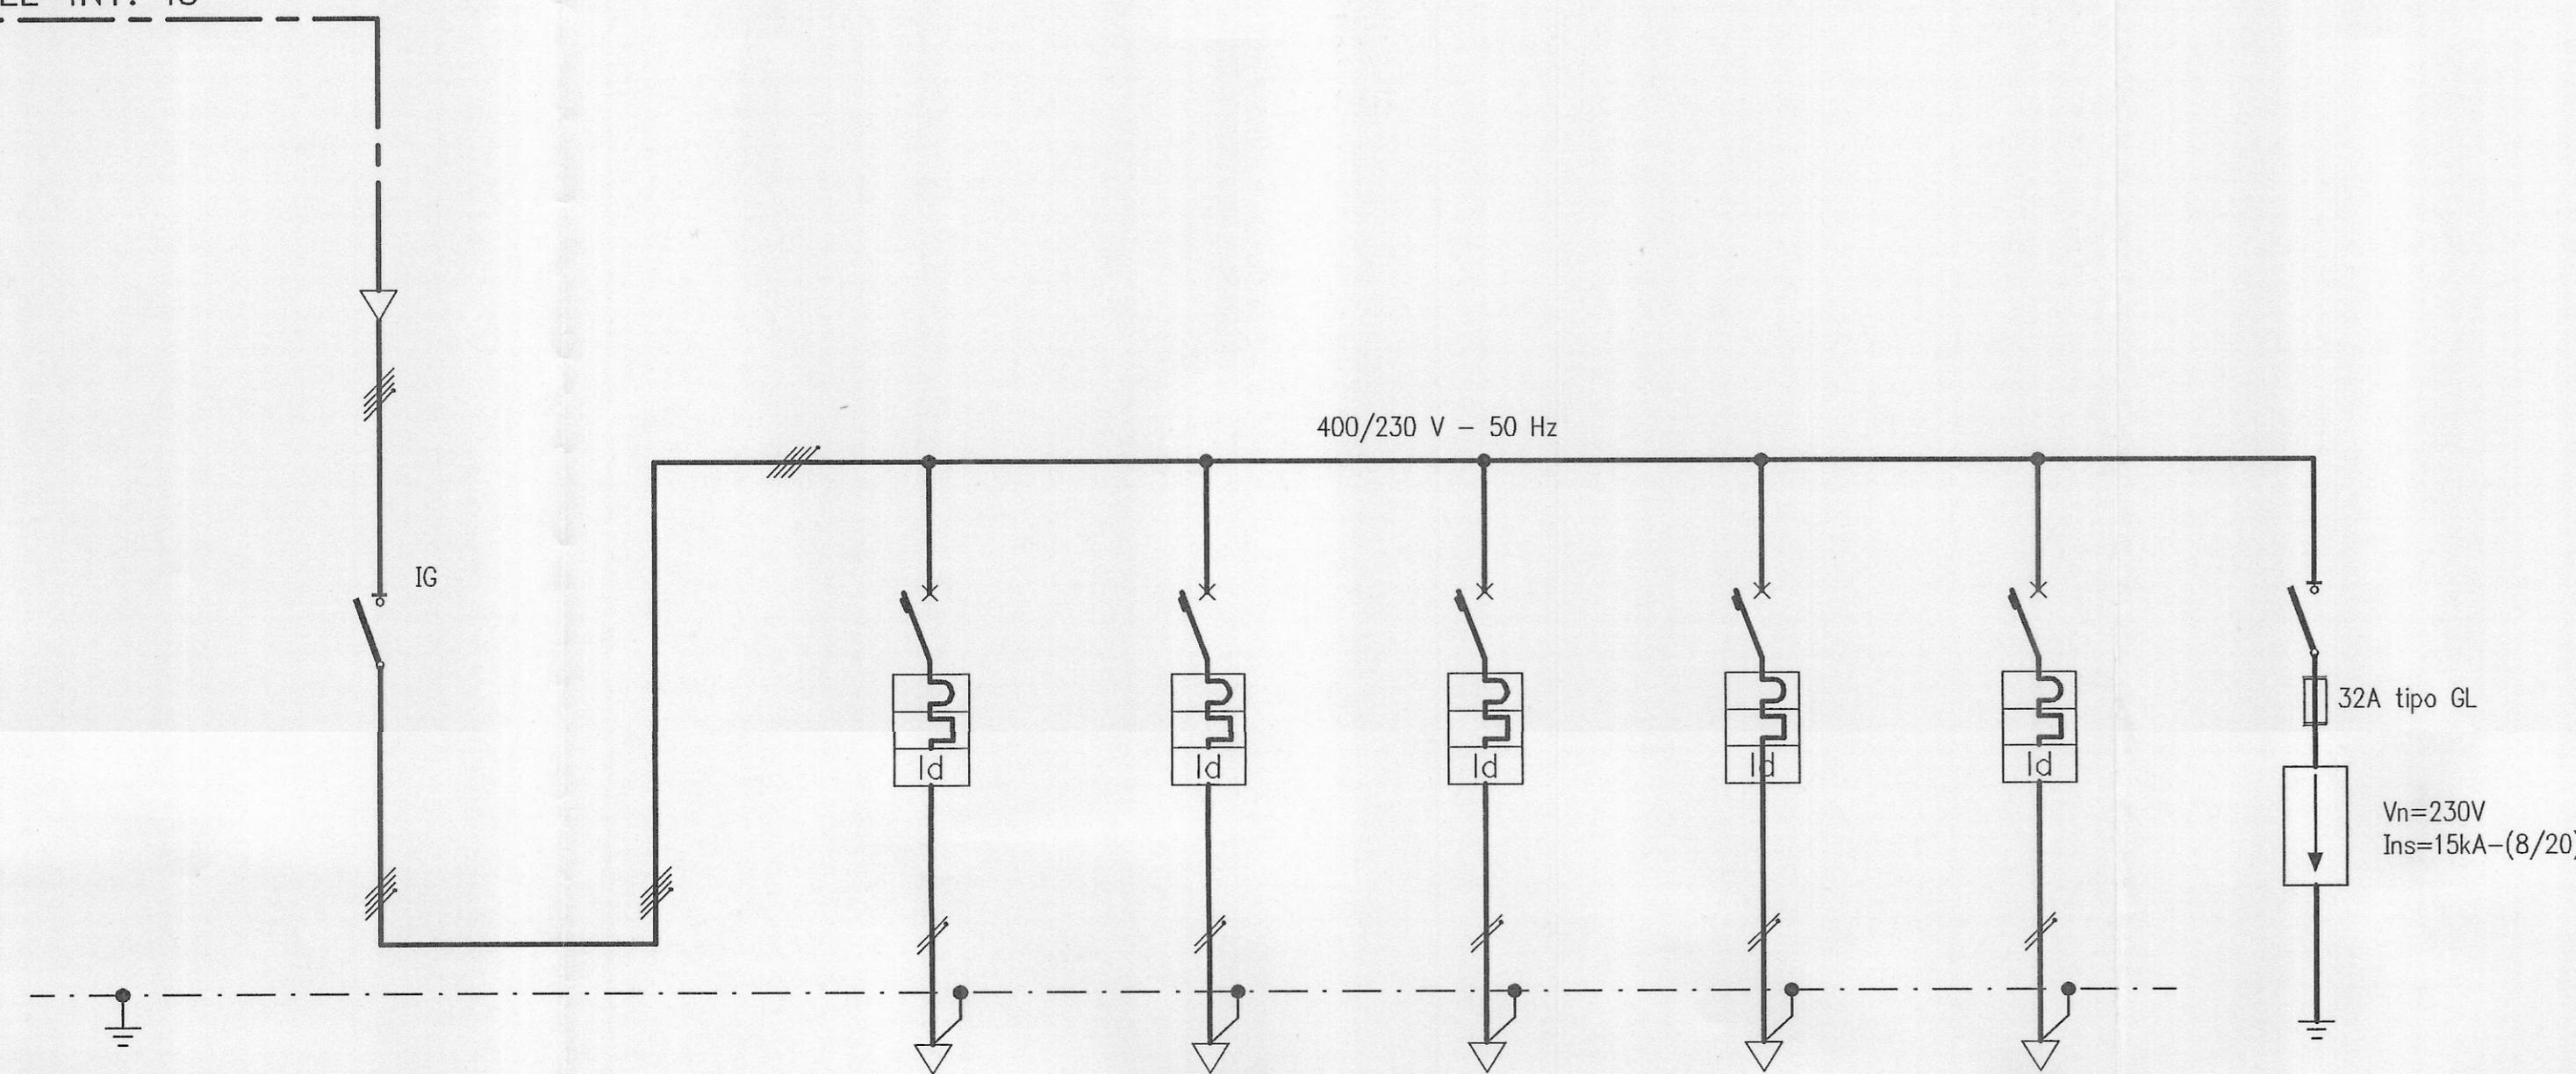

UTENZA	DENOMINAZIONE E SIGLA		SEZIONATORE GENERALE	RISERVA	ALIMENTAZIONE CITOFONO	CENTRALINE RIVELAZIONE INCENDI	CENTRALINO TELEFONICO HUB	SISTEMA CENTRAIZZATO DI SICUREZZA	SCARICATORE
	POTENZA (KW)	/	/	/	/	/	/	/	/
TENSIONE NOMINALE (V)	400/230	230	230	230	230	230	230	230	
CORRENTE ASSORBITA (A)	/	/	/	/	/	/	/	/	/
INTERRUTTORE	COSTRUTTORE - TIPO	- / MODULARE	- / MODULARE	- / MODULARE	- / MODULARE	- / MODULARE	- / MODULARE	- / MODULARE	/
	ESECUZIONE/N. POLI	FISSA / IV	FISSA / II	FISSA / II	FISSA / II	FISSA / II	FISSA / II	FISSA / II	/
	PORTATA NOMINALE (A)	32	10	10	10	10	10	10	/
	Ith (A) / Im (A)	/	10 / 100	10 / 100	10 / 100	10 / 100	10 / 100	10 / 100	/
	P.d.i. SERVICE (kA)	/	≥ 10 U	≥ 10 U	≥ 10 U	≥ 10 U	≥ 10 U	> 10 U	/
I <sub>dn</sub> RELE <sup>®</sup> DIFFERENZIALE (A)	/	0,03	0,03	0,03	0,03	0,03	0,03	/	
TIPO DI COMANDO	MANUALE	MANUALE	MANUALE	MANUALE	MANUALE	MANUALE	MANUALE	/	
CONTATTORE (valore in AC3) (A)	/	/	/	/	/	/	/	/	
RELE <sup>®</sup> TERMICO (A)	/	/	/	/	/	/	/	/	
TA1 (K - PRESTAZIONE - CLASSE)	/	/	/	/	/	/	/	/	
TA2 (K - PRESTAZIONE - CLASSE)	/	/	/	/	/	/	/	/	
AMPEROMETRO (fsA - CLASSE)	/	/	/	/	/	/	/	/	
TV (K - PRESTAZIONE - CLASSE)	/	/	/	/	/	/	/	/	
VOLTMETRO (fsV - CLASSE)	/	/	/	/	/	/	/	/	
LINEA	TIPO	/	/	/	N07G9-K	N07G9-K	N07G9-K	N07G9-K	/
	SEZIONE (mm <sup>2</sup> )	/	/	/	2(1x2,5)+T	2(1x2,5)+T	2(1x2,5)+T	2(1x2,5)+T	/
	LUNGHEZZA LINEA (m)	/	/	/	/	/	/	/	/
SIGLA / MORSETTIERA	/	/	/	/	/	/	/	/	

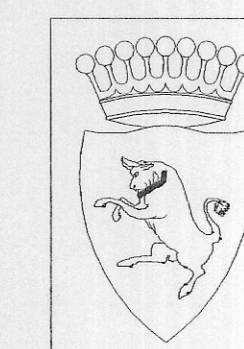

CITTA' DI TORINO


SCUOLA MATERNA  
"BORGARELLO" N°5  
Corso Sicilia, 24 - TORINO

OPERE DI ADEGUAMENTO NORMATIVO  
FUNZIONALE E TECNICO  
DEGLI IMPIANTI ELETTRICI

Titolare dell'Attività :



Il progettista

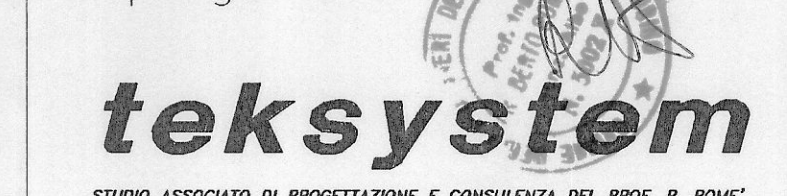

PROGETTO ESECUTIVO

OGGETTO		NOME FILE	SCALA PLOT
		S02046-Q06	1=1
		RIFERIMENTO	
		SCALA	/
REV	MODIFICHE	DATA	DISEGNATORE
0	EMISSIONE	MAR. 2002	
			ELABORATO
			Q06