


QL. 14

| | | | |
|----------------------------|-----------------------------------|---------------------------------------|---------------------------------------|
| FORMAZIONE PARTENZE | 4 x 6 + T | 4 x 25 + T | 4 x 1 + T |
| PROTEZIONI TIPO E TARATURA | IV x 25 A Inter. Differenziale | 3 (I x 10) A Int. Aut. Magnetoter. | 3 (I x 10) A Int. Aut. Magnetoter. |
| DICITURA TARGHETTE | Interruttore Generale | Intercapedine | Traffamento Acqua Piscina |
| PRESE LUCE Watt | — | — | — |
| ILLUMINAZIONE Watt | 2300 | 1700 | 600 |
| NUMERAZ. | 1 | 2 | 3 |

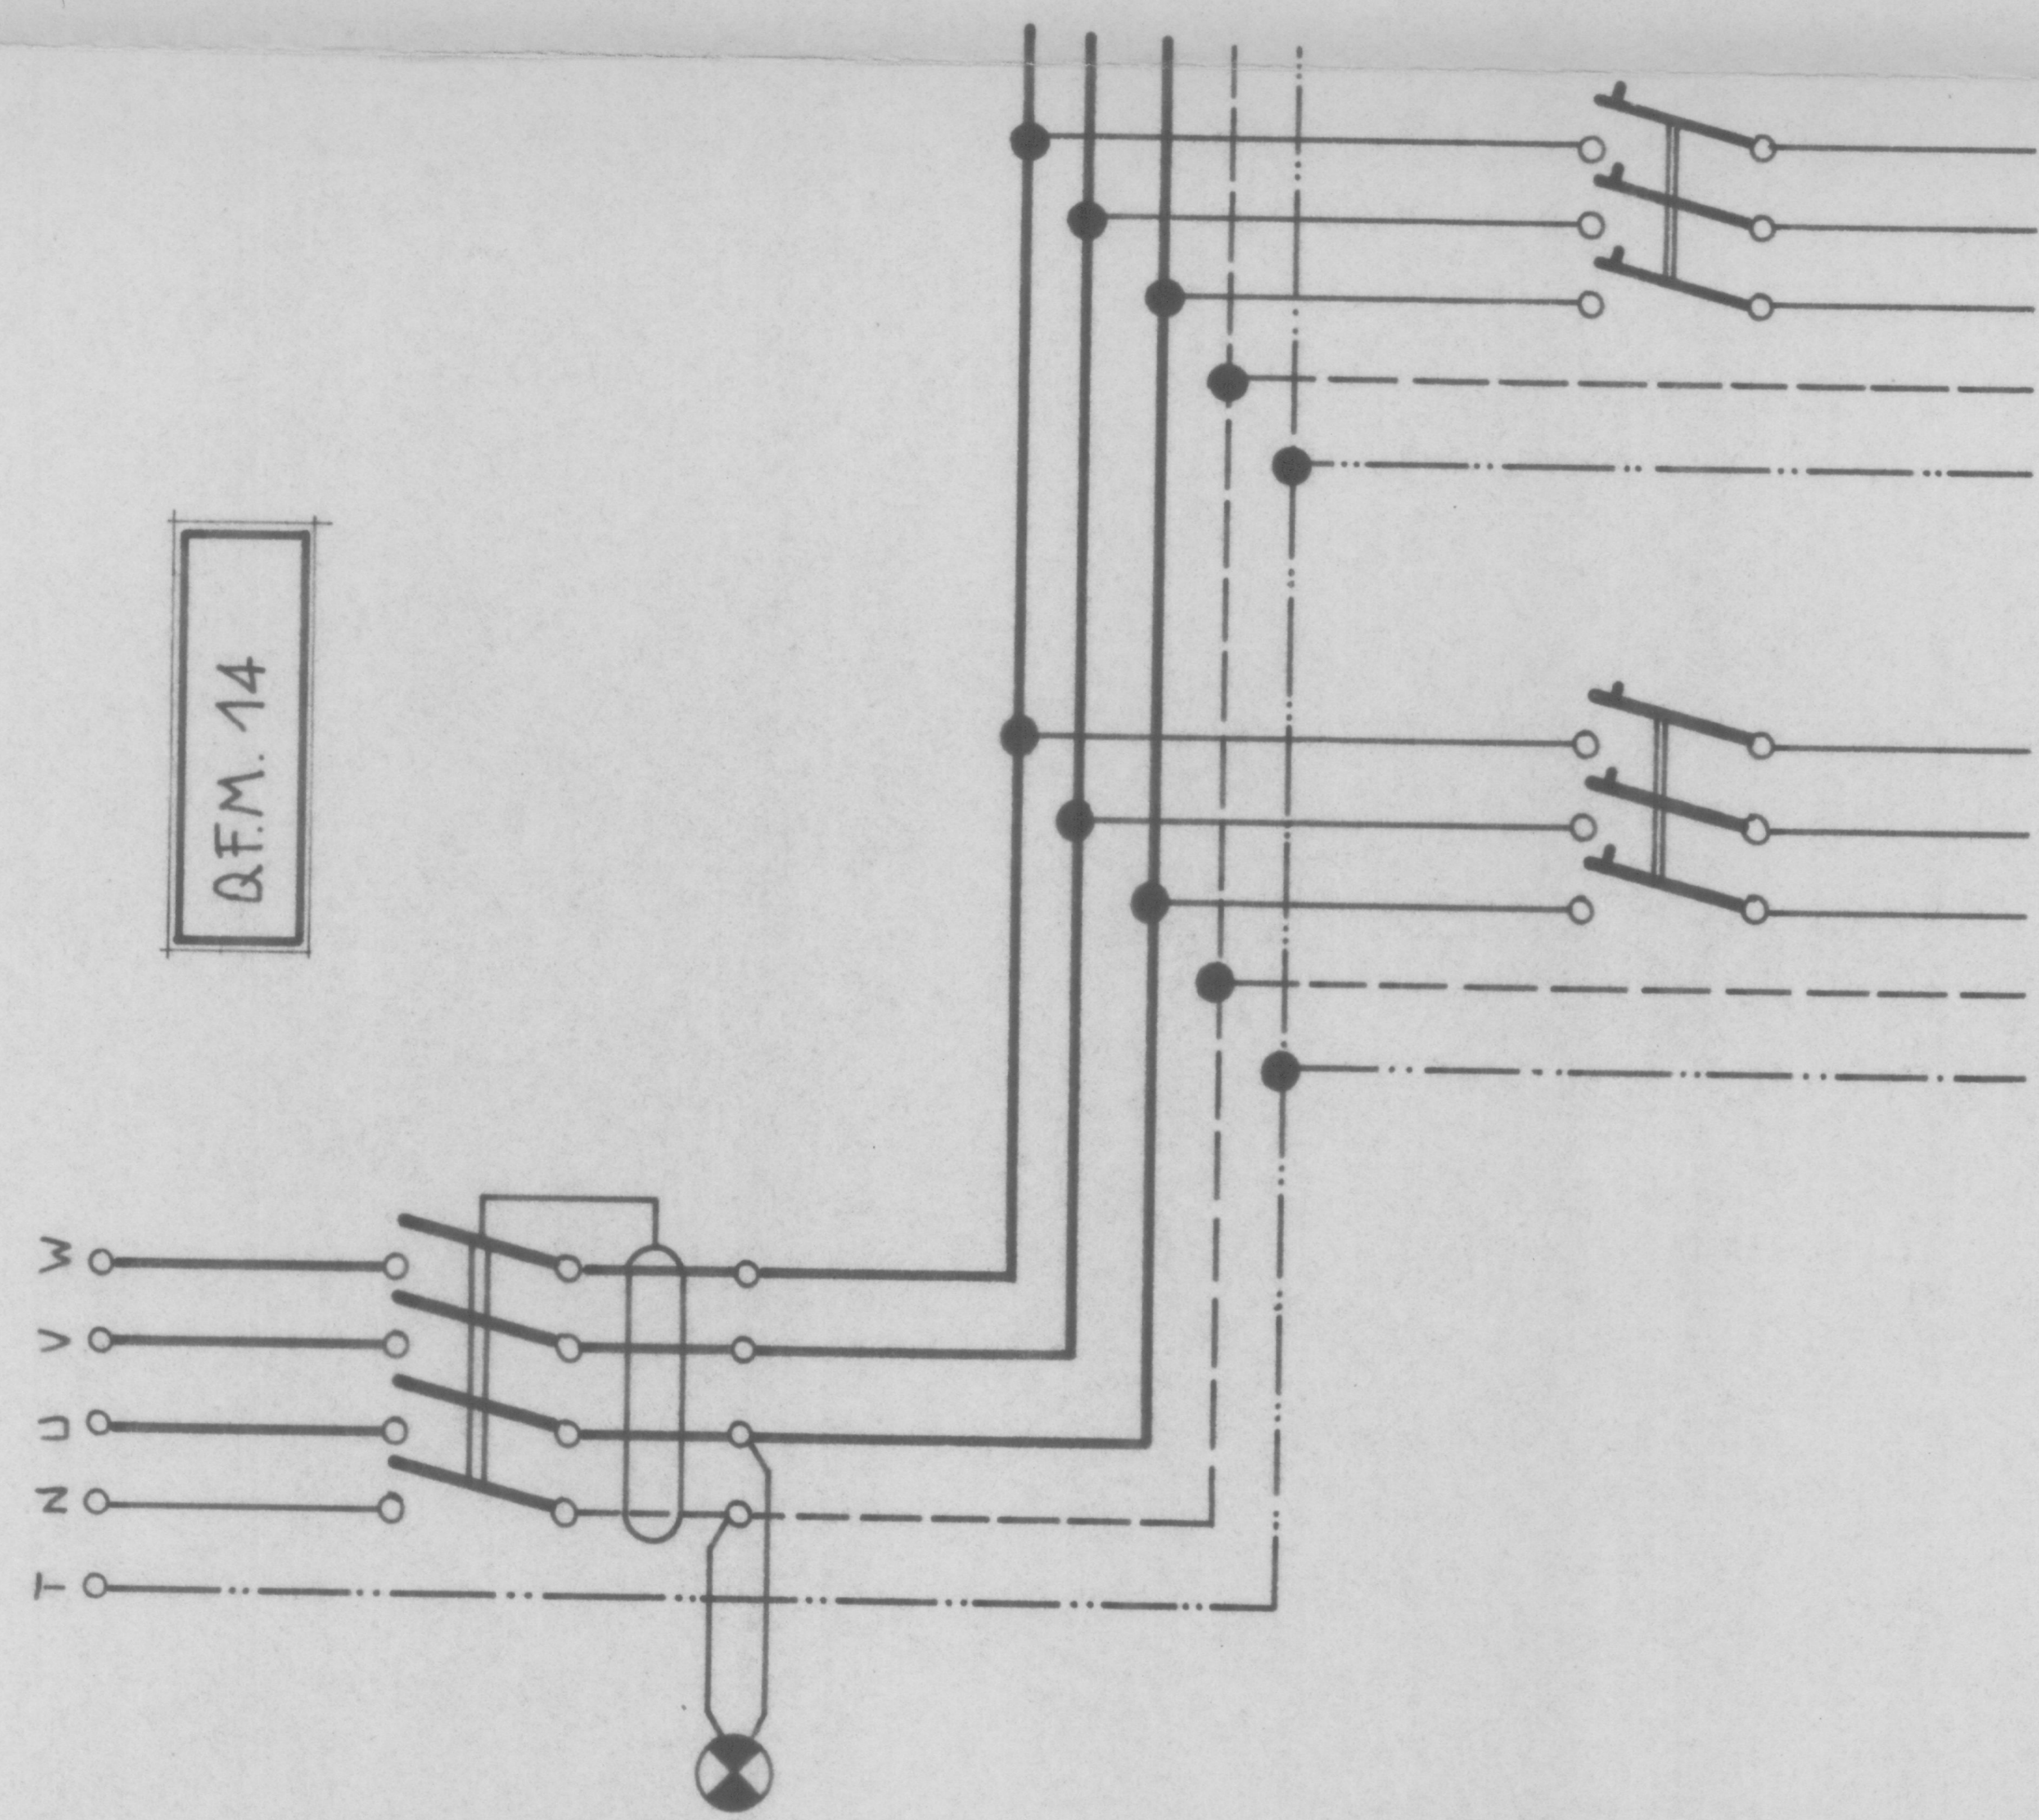

Q.F.M. 14

| | | | |
|----------------------------|-----------------------------------|---------------------------------------|---------------------------------------|
| FORMAZIONE PARTENZE | 4 x 6 + T | 4 x 6 + T | 4 x 6 + T |
| PROTEZIONI TIPO E TARATURA | IV x 25 A Inter. Differenziale | (III x 15) A Int. Aut. Magnetoter. | (III x 15) A Int. Aut. Magnetoter. |
| DICITURA TARGHETTE | Interruttore Generale | Intercapedine | Traffamento Acqua Piscina |
| NUMERAZIONE | 1 | 2 | 3 |

| | | | | |
|--|------|-------|---------|-----------|
| ediz. | data | dis. | oggetto | modifiche |
| marconimp impianti elettrici - torino via scapacino 25 - tel. 72 00 05 - 72 01 45 | | | | |
| IMPRESA BORINI CENTRO SCOLASTICO SOCIALE - C.so Sebastopoli PIANO INTERCAPEDINE - Schema Elettrico Multiplare dei Quadri di Piano Luce e F.M. Q 14 | | | | |
| data | | dis. | contr. | viato |
| 24/1/75 | | C 42 | | |
| n. dis. | | scala | | |
| C 42 | | — | | |
| n. prev. | | — | | |