

DIREZIONE EDIFICI MUNICIPALI, PATRIMONIO E VERDE

SERVIZIO EDIFICI MUNICIPALI

PROGETTO MANUTENZIONE STRAORDINARIA
E MESSA A NORMA PALAZZO CIVICO
ANNO 2014


Progetto architettonico:
arch. Eleonora MANFREDI
arch. Rossella VISSICCHIO
geom. Pasquale CASTALDO

Progetto impiantistico elettrico:
per. ind. Pietro LOVECCHIO


Coordinatore per la Sicurezza:
arch. Marco MICHELOTTI

Progetto strutturale:
ing. Marco TOBALDINI
STUDIO ALOT ENGINEERING
via Chida 40/D Torino

Responsabile del procedimento e Dirigente Settore Tecnico:
arch. Dario SARDI

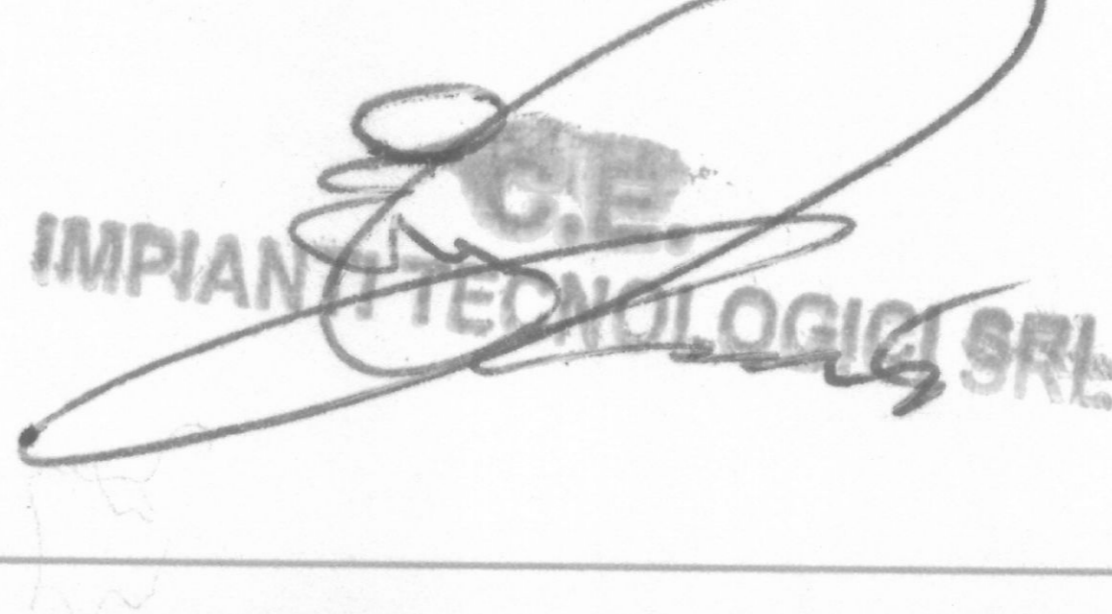

ESECUTORE: CE Impianti Tecnologici S.r.l.
Corso Torino, 5 - 10154 Torino
Tel./fax: 011.3810536
E-mail: ce impianti tecnologici@gmail.com

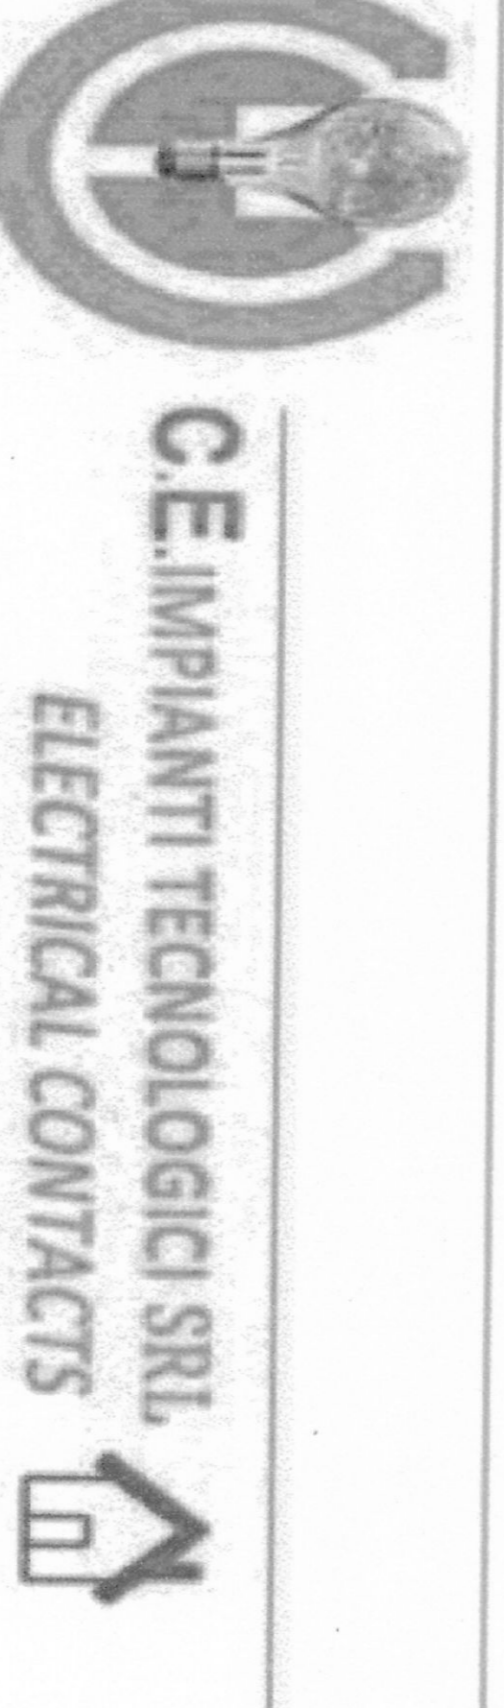

OGGETTO: MANICA VIA CORTE D'APPELLO
IMPIANTO ELETTRICO
DISTRIBUZIONE PRIMARIA-DORSALI

NOME-FILE: Scala Plot
RIFERIMENTO: 0000
SCALE: 1:--- 1:--- 1:10

ELABORATO
IE 01

REV	MODIFICHE	DATA	DISGNATORE
0	EMISSIONE	giugno 2015	
1	EMISSIONE	marzo 2017	CE Impianti tecnologici s.r.l.
2			
3			
4			
5			

 


TAVOLA VALIDA SOLO PER L'IMPIANTO ELETTRICO

PIANO QUARTO


Legenda Cavi - QPE (dorsali 1-2 esistenti)

Sigla	Da Quadro	A Circuito	Cavo	Sezione	Utilenza
QPE	QL uffici 29-31		N07G9-K	4(1x10)PE10	Luce e f.m. uffici 29-31
QPE	QL uffici da 27-28-30		N07G9-K	4(1x10)PE10	Luce e f.m. uffici 27-28-30

Legenda Cavi - QPF

Sigla	Da Quadro	A Circuito	Cavo	Sezione	Utilenza
C1	QPF	QL uffici da 1 a 5	N07G9-K	4(1x10)PE10	Luce e f.m. uffici da 1 a 5
C2	QPF	QL uffici da 6 a 11	N07G9-K	4(1x10)PE10	Luce e f.m. uffici da 6 a 11
C3	QPF	QL uffici lato dx	N07G9-K	4(1x10)PE10	Luce e f.m. cavo esistente
C4	QPF	QL wc e QL corridoi	N07G9-K	4(1x10)PE10	Luce cavo esistente
C5	QPF	Prese corridoi	N07G9-K	2(1x4)PE4	f.m. corridoi
C6	QPF	Box sbarco ascensori	N07G9-K	2(1x2-5)PE2,5	Luce cavo esistente

Quadro elettrico QL Tipico

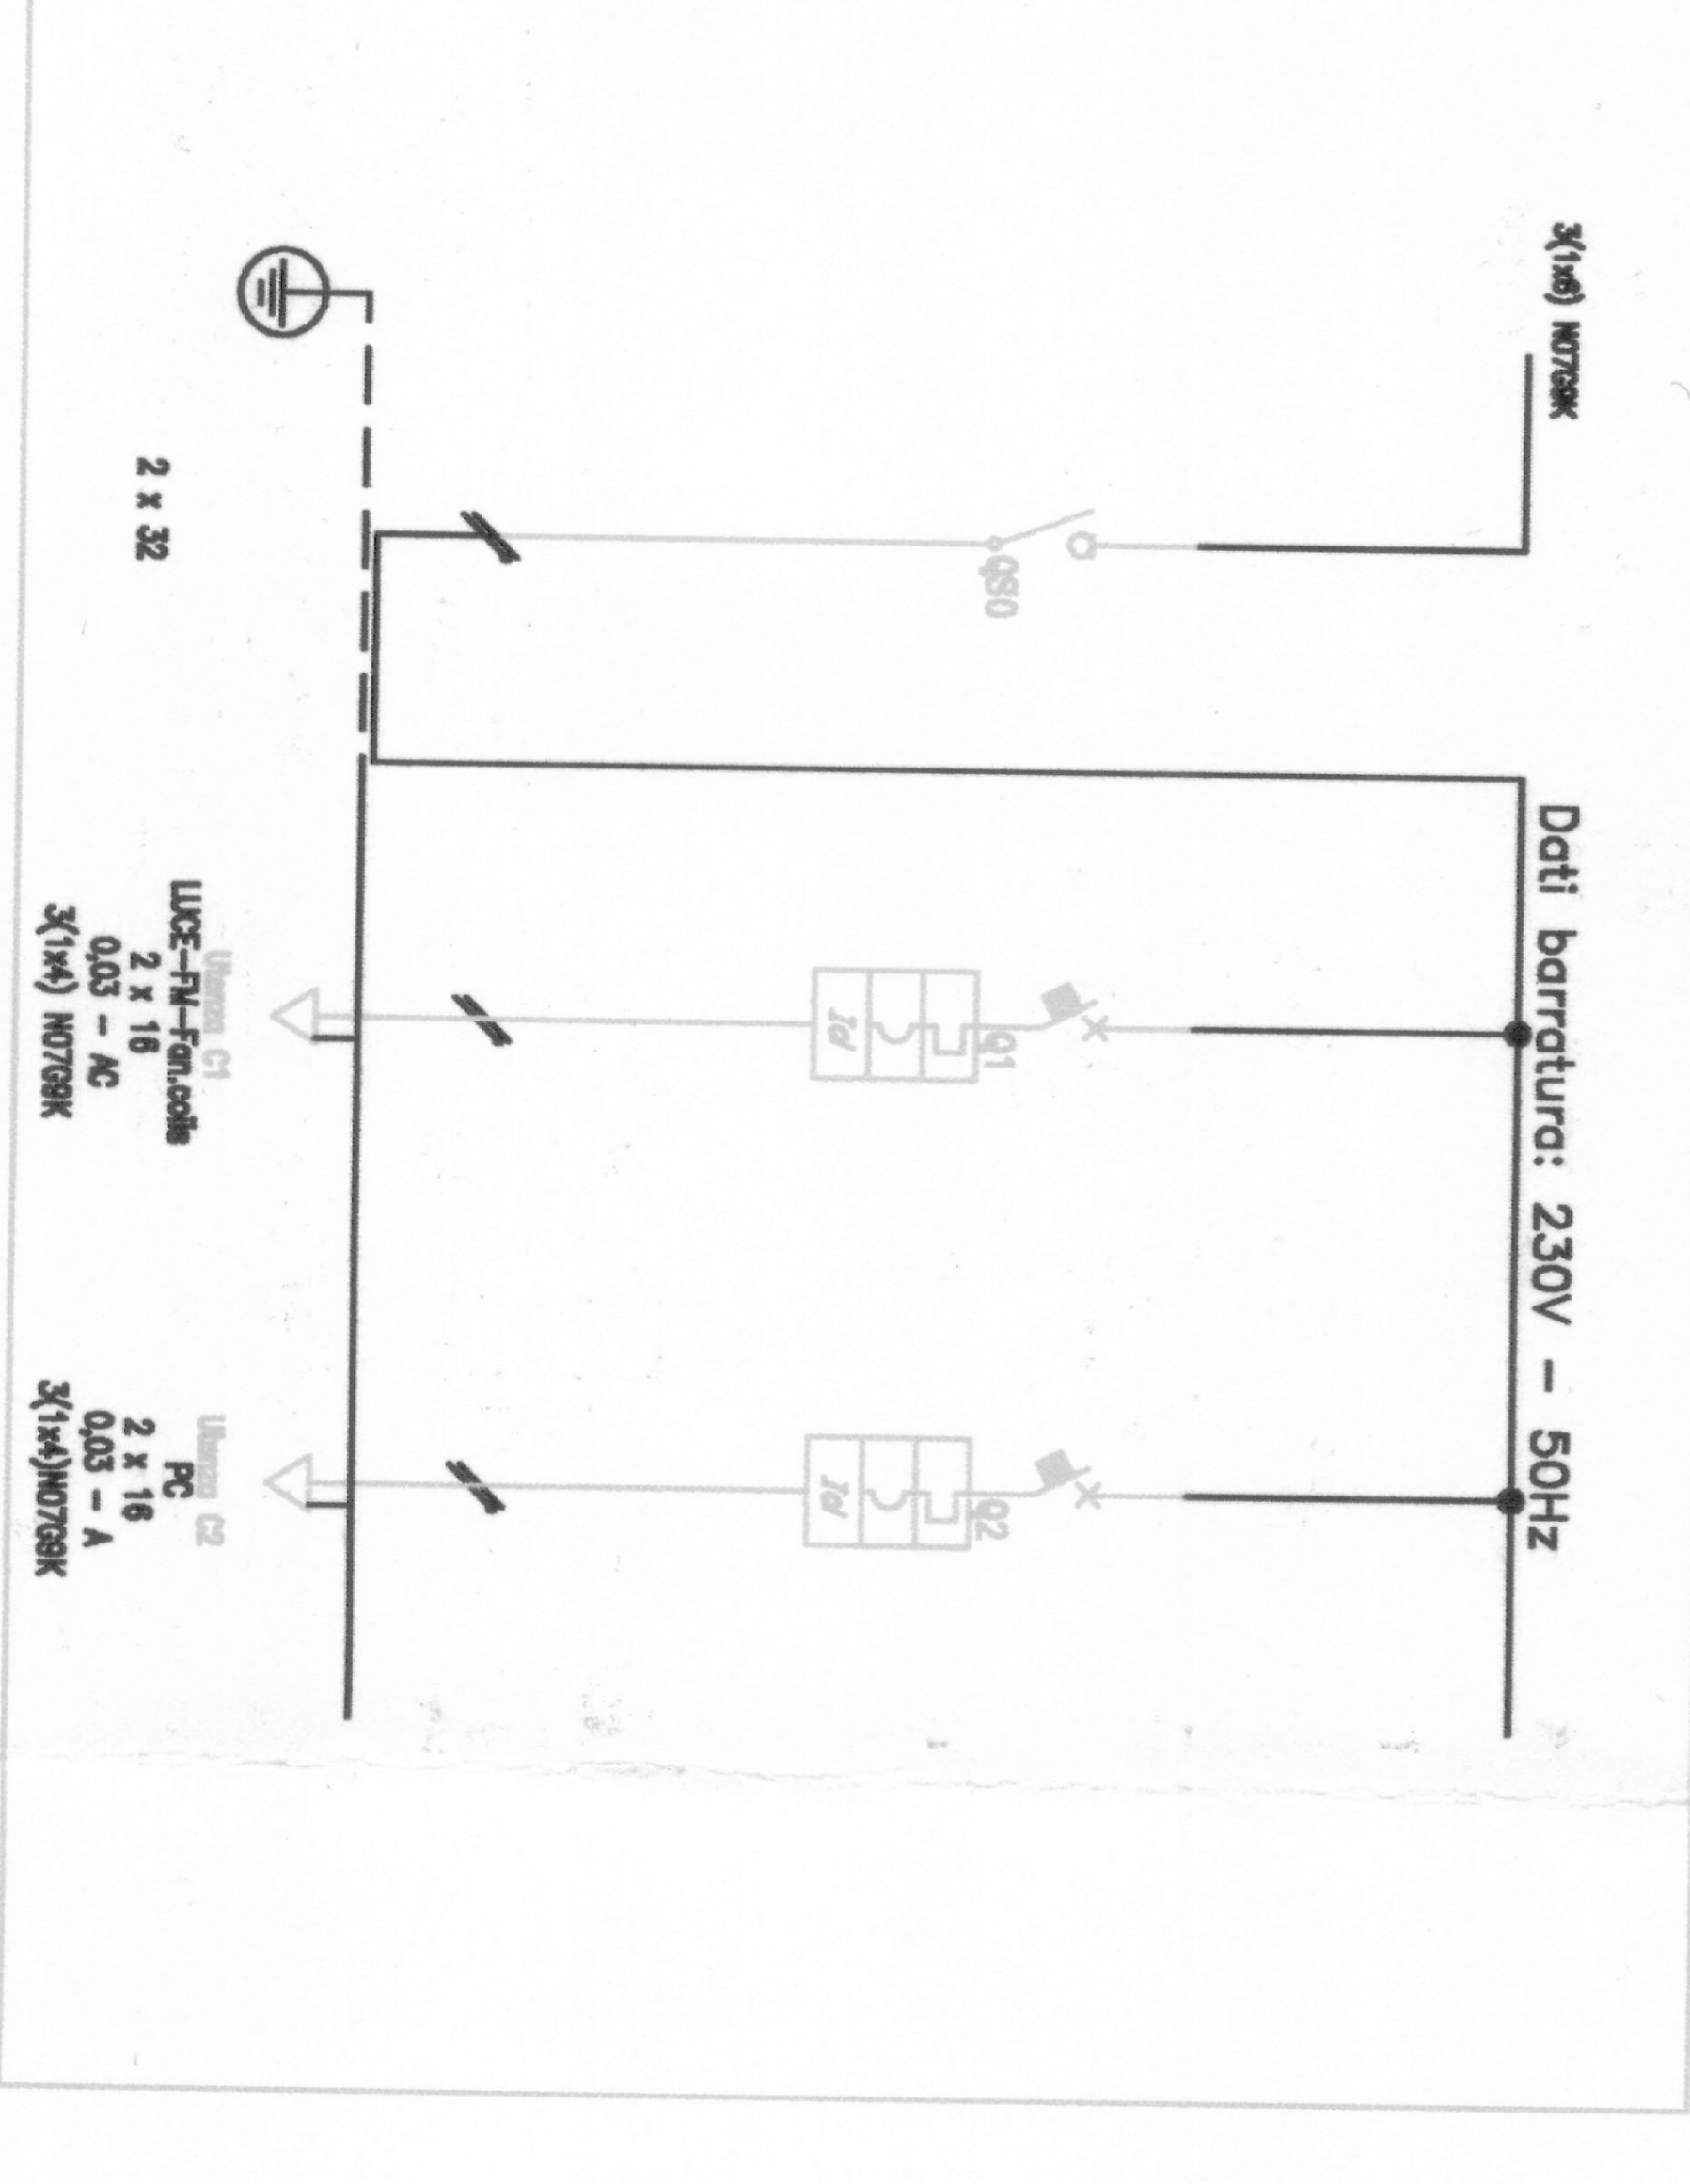

LEGENDA

SIMBOLO	DESCRIZIONE
	Quadro elettrico
	Canalina di pvc 60x20 mm
	Canalina di pvc 200x60 mm
	Tubazione incassata
	Tubazione in vista
	Cassetta di derivazione
	Cassetta di derivazione da incasso esistente
	Numeraazione locali
	Canalizzazioni asc/disc/passante