

**LEGENDA**

TORINO - C.so Sicilia, 12  
 C.R.D.C.  
 IMPIANTI TERMICI E DI CONDIZIONAMENTO  
 TORINO - C.so Sicilia, 12  
 C.R.D.C.  
 ADEGUAMENTO ALLE NORMATIVE VIGENTI  
 DEI SERVIZI GESTIONALI E MANUTENTIVI E DEGLI  
 INTERVENTI PER LA RIDUZIONE DEI CONSUMI  
 ENERGETICI


Oggetto: VERIFICA ESAME PROGETTO V.V.F. (ATT. 91 D.M. 16.02.82)  
 Edifici: 31;  
 Elaborati Grafici: 31;  
 Fogli: 1/1; Scala: 1:50; Data: gennaio 2001


**P. ENO BIGNOTTI**

PARTICOLARE ATTACCO GENERATORI ARIA CALDA (Scala 1:20)

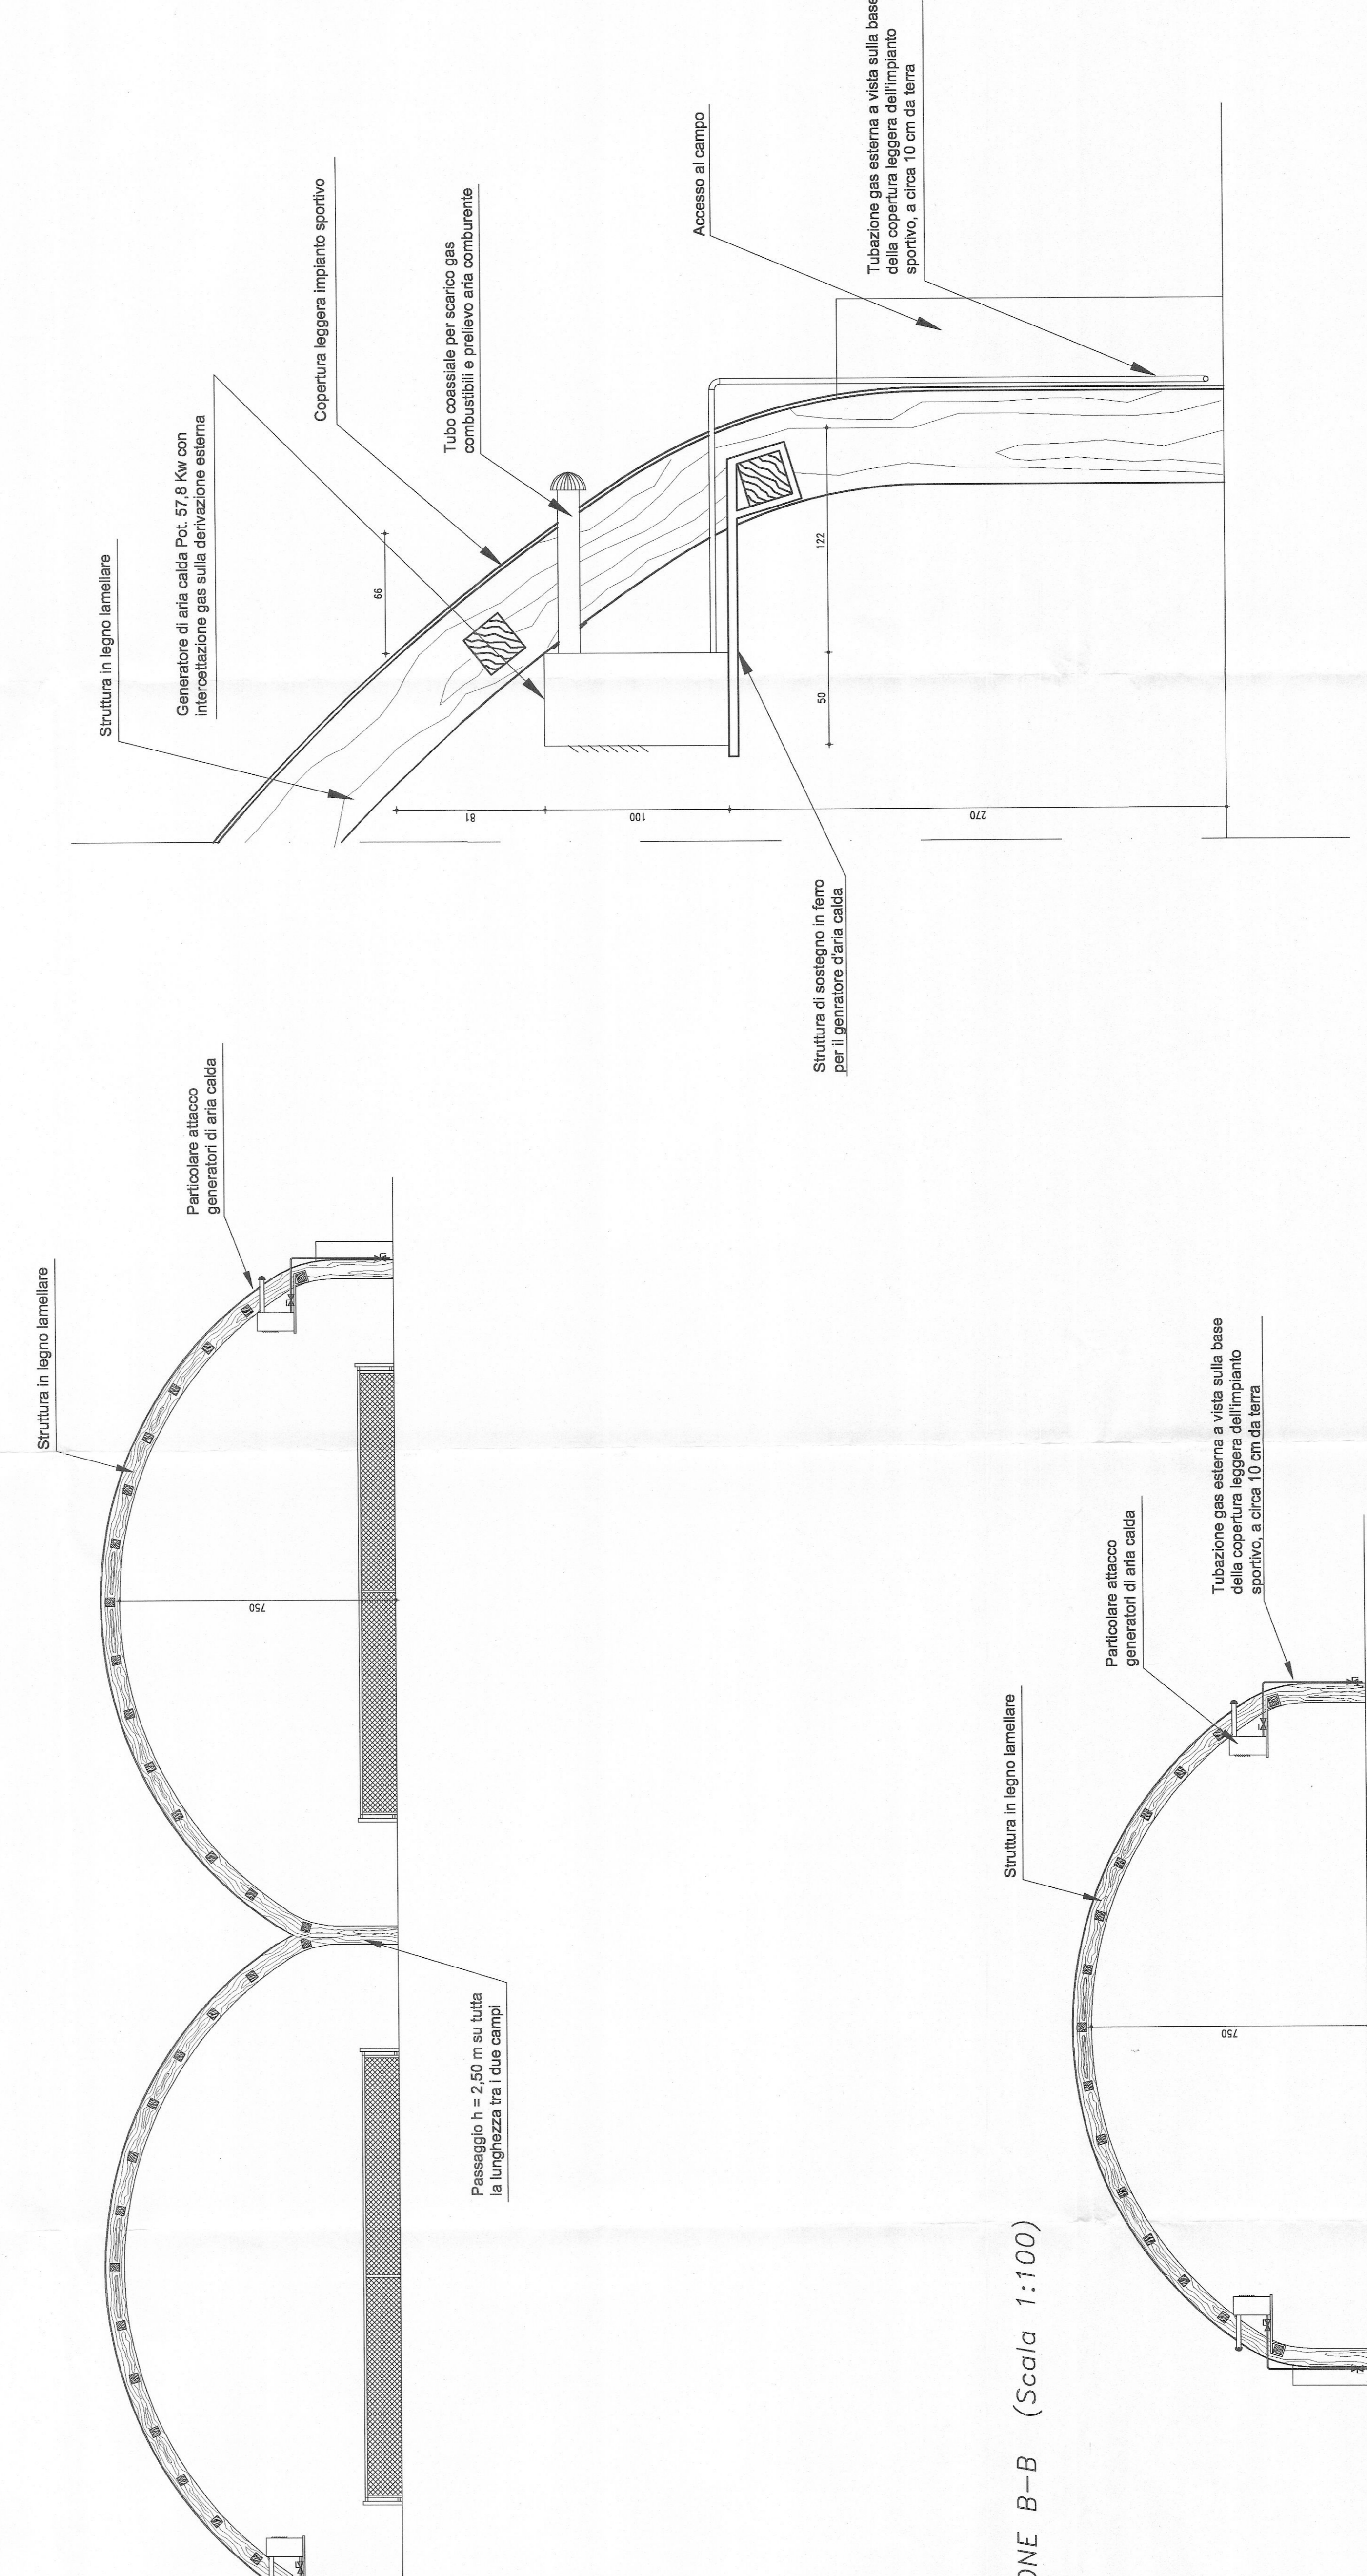

SEZIONE A-A (Scala 1:100)

PIANTA (Scala 1:200)

 

PIANTA (Scala 1:200)



CORSO SICILIA  
 SCARPATÀ SUL Fiume  
 FIUME PO