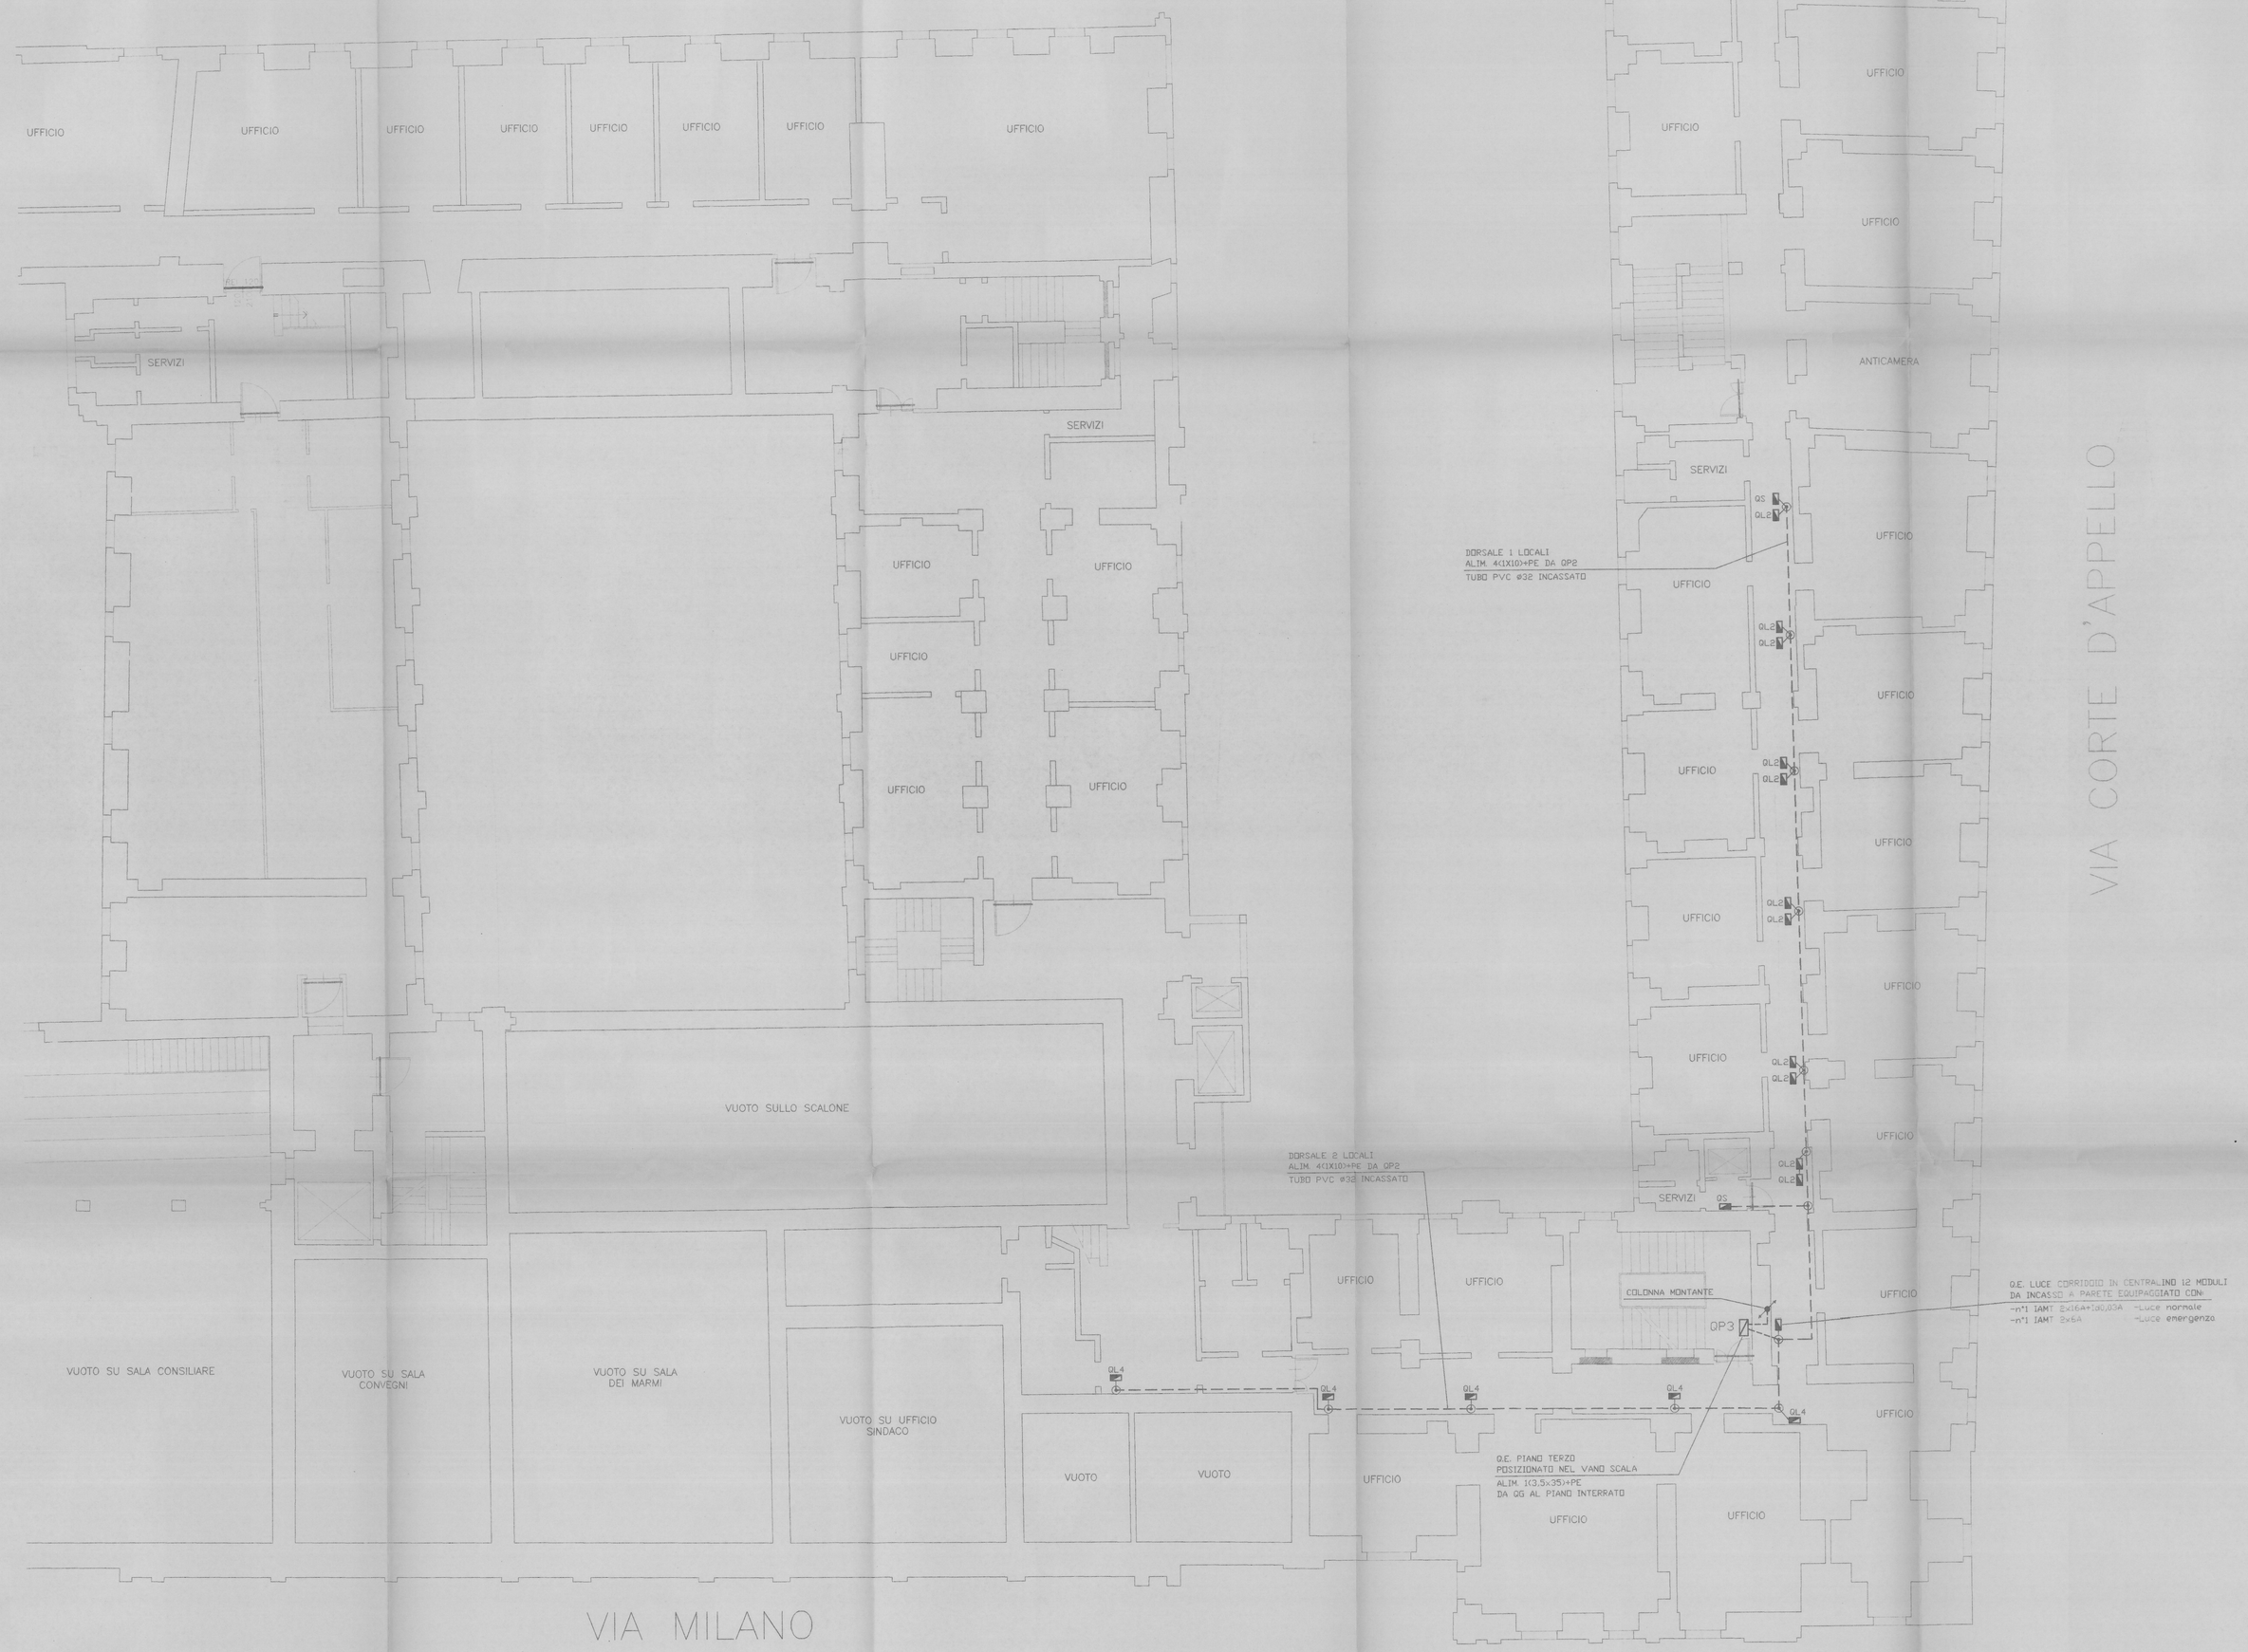
UFFICIO
UFFICIO
UFFICIO
UFFICIO
UFFICIO
UFFICIO
UFFICIO
UFFICIO
SERVIZI
SERVIZI
UFFICIO
UFFICIO
UFFICIO
UFFICIO
UFFICIO
VUOTO SULLO SCALONE
VUOTO SU SALA CONSILIARE
VUOTO SU SALA CONVEGNI
VUOTO SU SALA DEI MARMI
VUOTO SU UFFICIO SINDACO
VUOTO
VUOTO
UFFICIO
UFFICIO
UFFICIO
UFFICIO
UFFICIO
UFFICIO
UFFICI