


LINEE	DESTINAZIONE	LINEE	DESTINAZIONE
A1	LUCE PIANI: 1° E 2°	F2	F.M. PIANI: 3° E 1°
B1	LUCE PIANI: INTERM. E TERRA	G2	ALIM. MONTACARICHI
C1	F.M. PIANI: 1° E 2°	H2	F.M. PIANO 2°
D1	F.M. PIANI: INTERM. E TERRA	I2	LINEA DI TERRA
E1	LINEA DI TERRA	L2	F.M. PIANO TERRA
F1	LUCE PIANO INTERCAPEDINE	M2	LUCE PIANO INTERCAPEDINE
G1	F.M. TRATTAM. ACQUA	N2	F.M. C. TERMICA
H1	F.M. C. TERMOVENT.	O2	LINEA DI TERRA
I1	LINEA DI TERRA		
A2	ALLOGGIO CUSTODE	A3	LUCE PIANI: 3° E 1°
B2	LUCE PIANI: 3° E 1°	B3	LUCE PIANI: 2° E TERRA
C2	ALIM. MONTAVIVANDE	C3	F.M. PIANI: 3° E 1°
D2	LUCE PIANI: 2° E TERRA	D3	F.M. PIANI: 2° E TERRA
E2	ALIM. ASCENSORI		

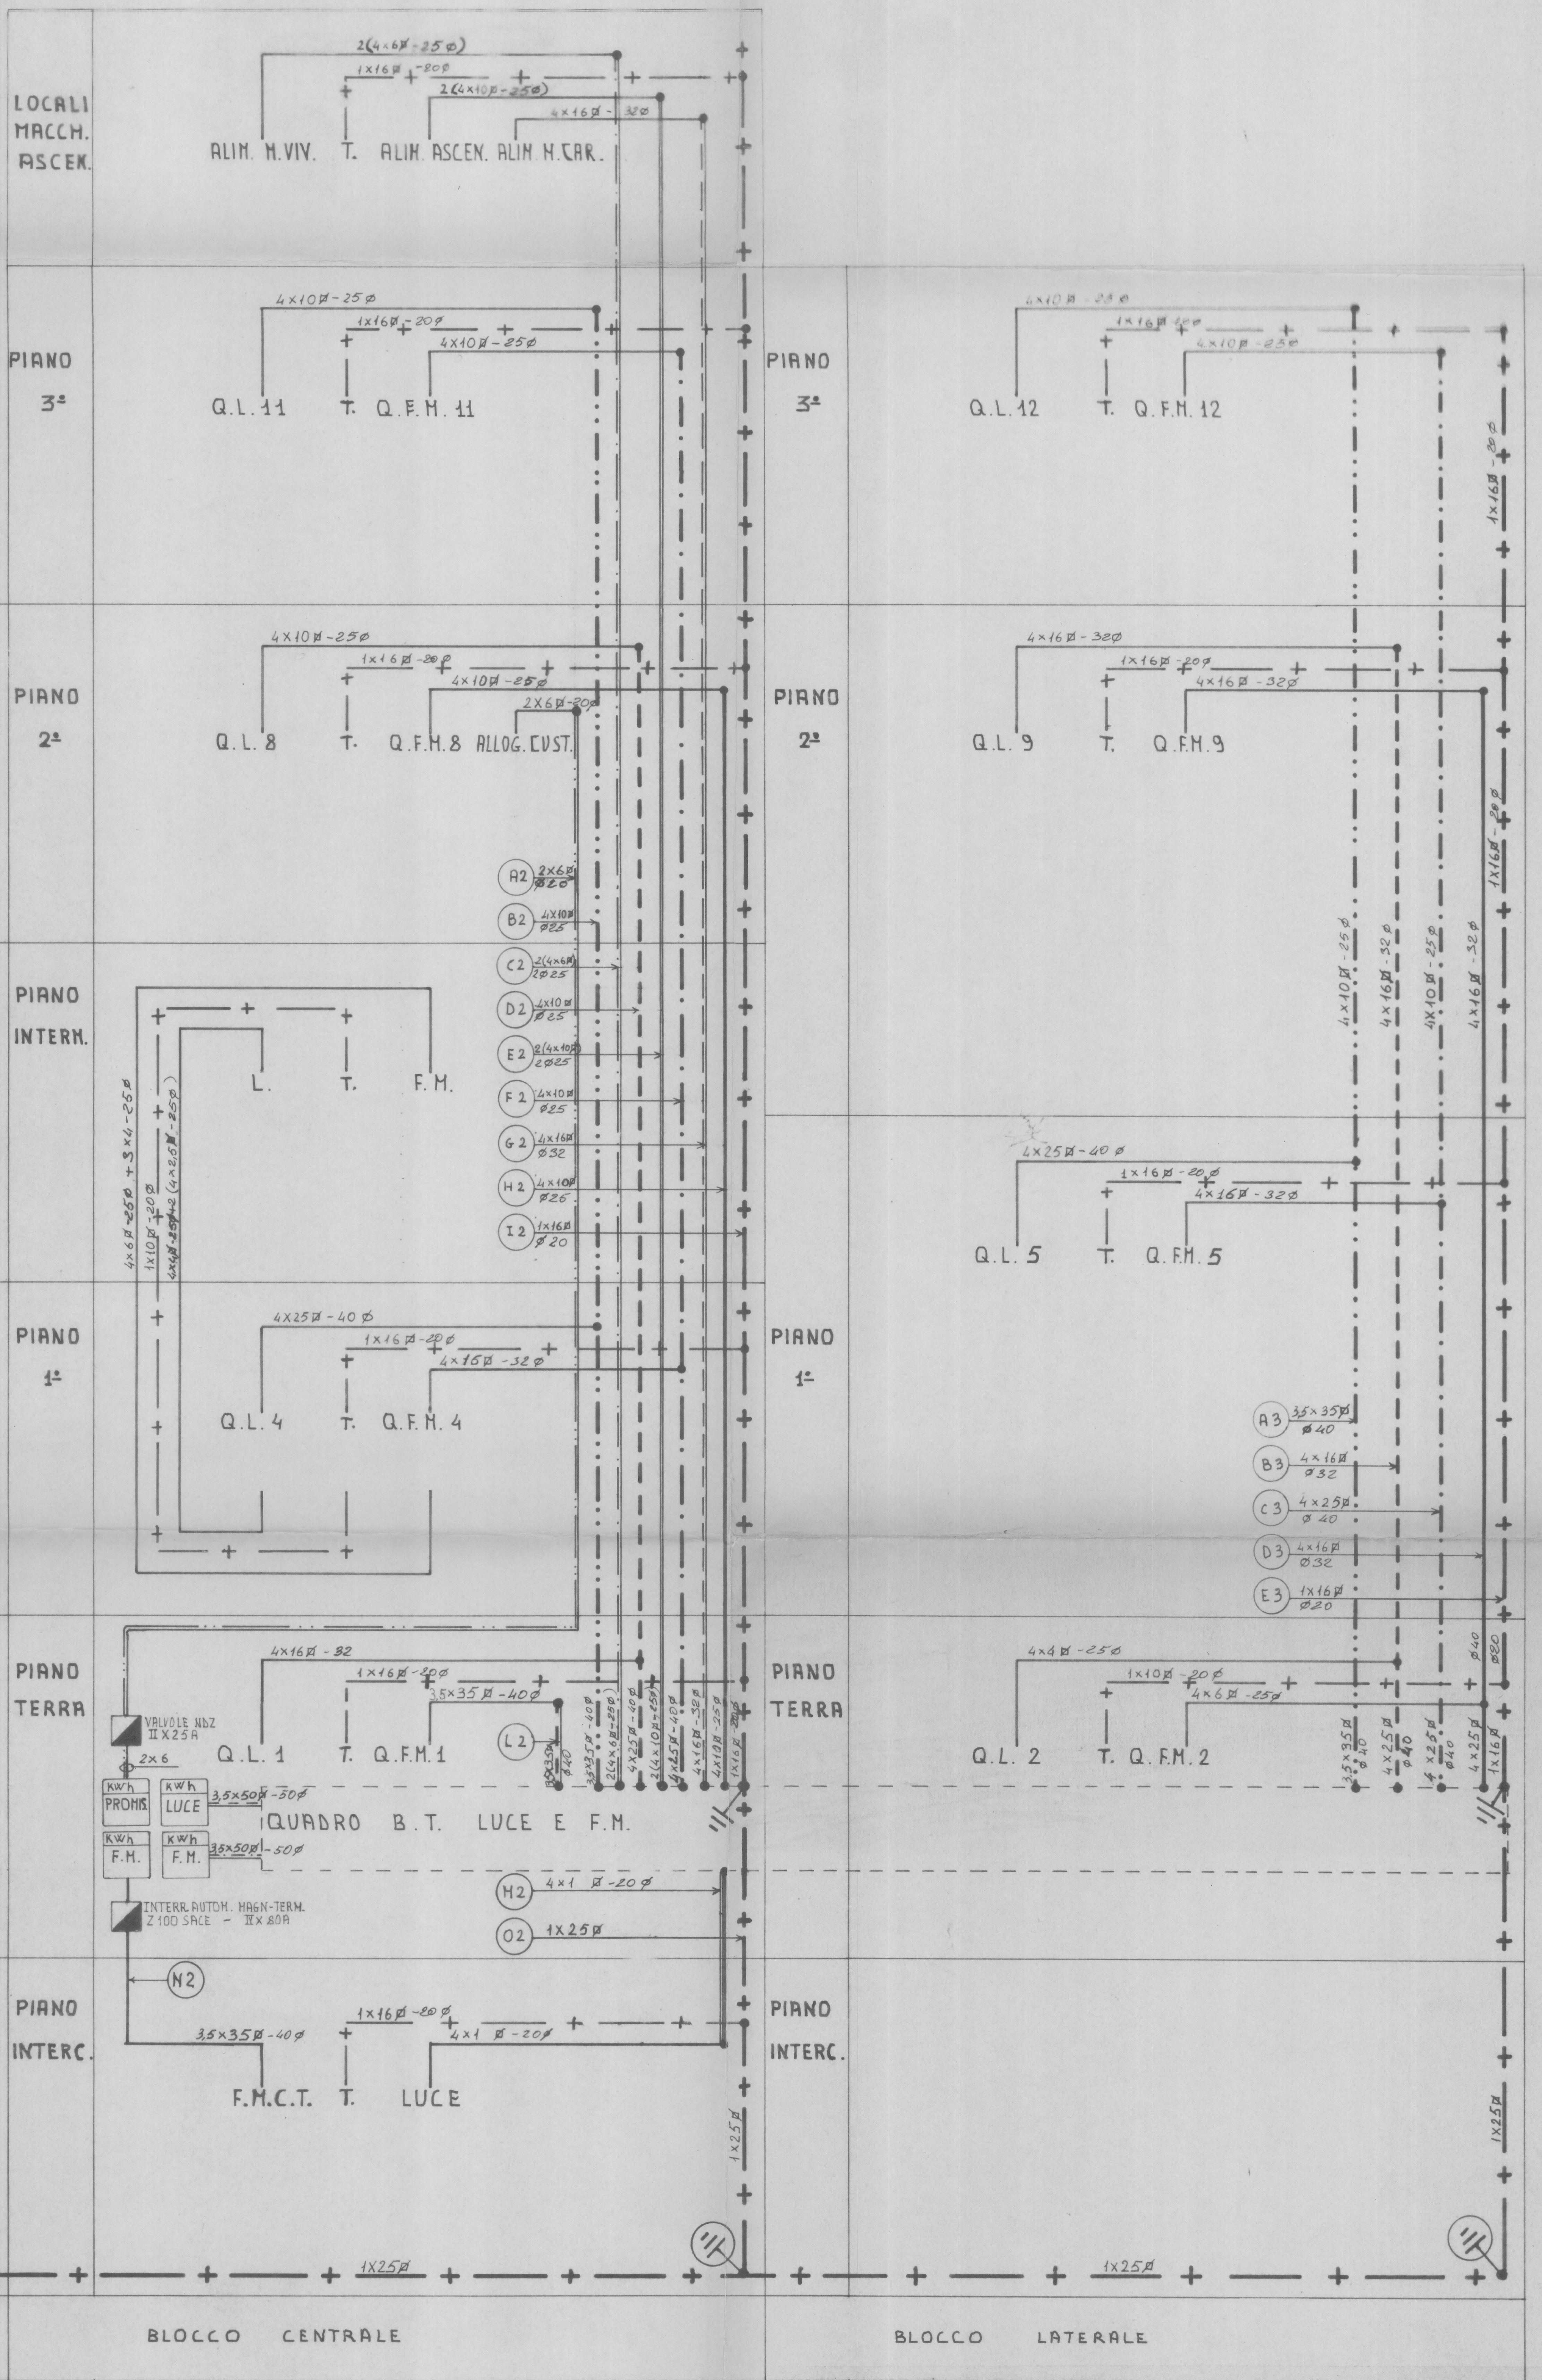

ediz.	data	dis.	oggetto	modifiche
marconimp impianti elettrici - torino via scapacino 25 - tel. 72 00 05 - 72 01 45				
IMPRESA RORINI		data	scala	
		4/7/75		
Centro Scolastico Sociale C.so Sebastopoli		n. dis.	n. prev.	
		A1	158/74	
Schema Colonne Montanti Luce e F.M.		dis.	contr.	visio
		Morano		

proprietà intellettuale della marconimp - la ditta proprietaria tutela i propri diritti a norma di legge