



BLOCCO SPORTIVO
QUADRO GENERALE LUCE

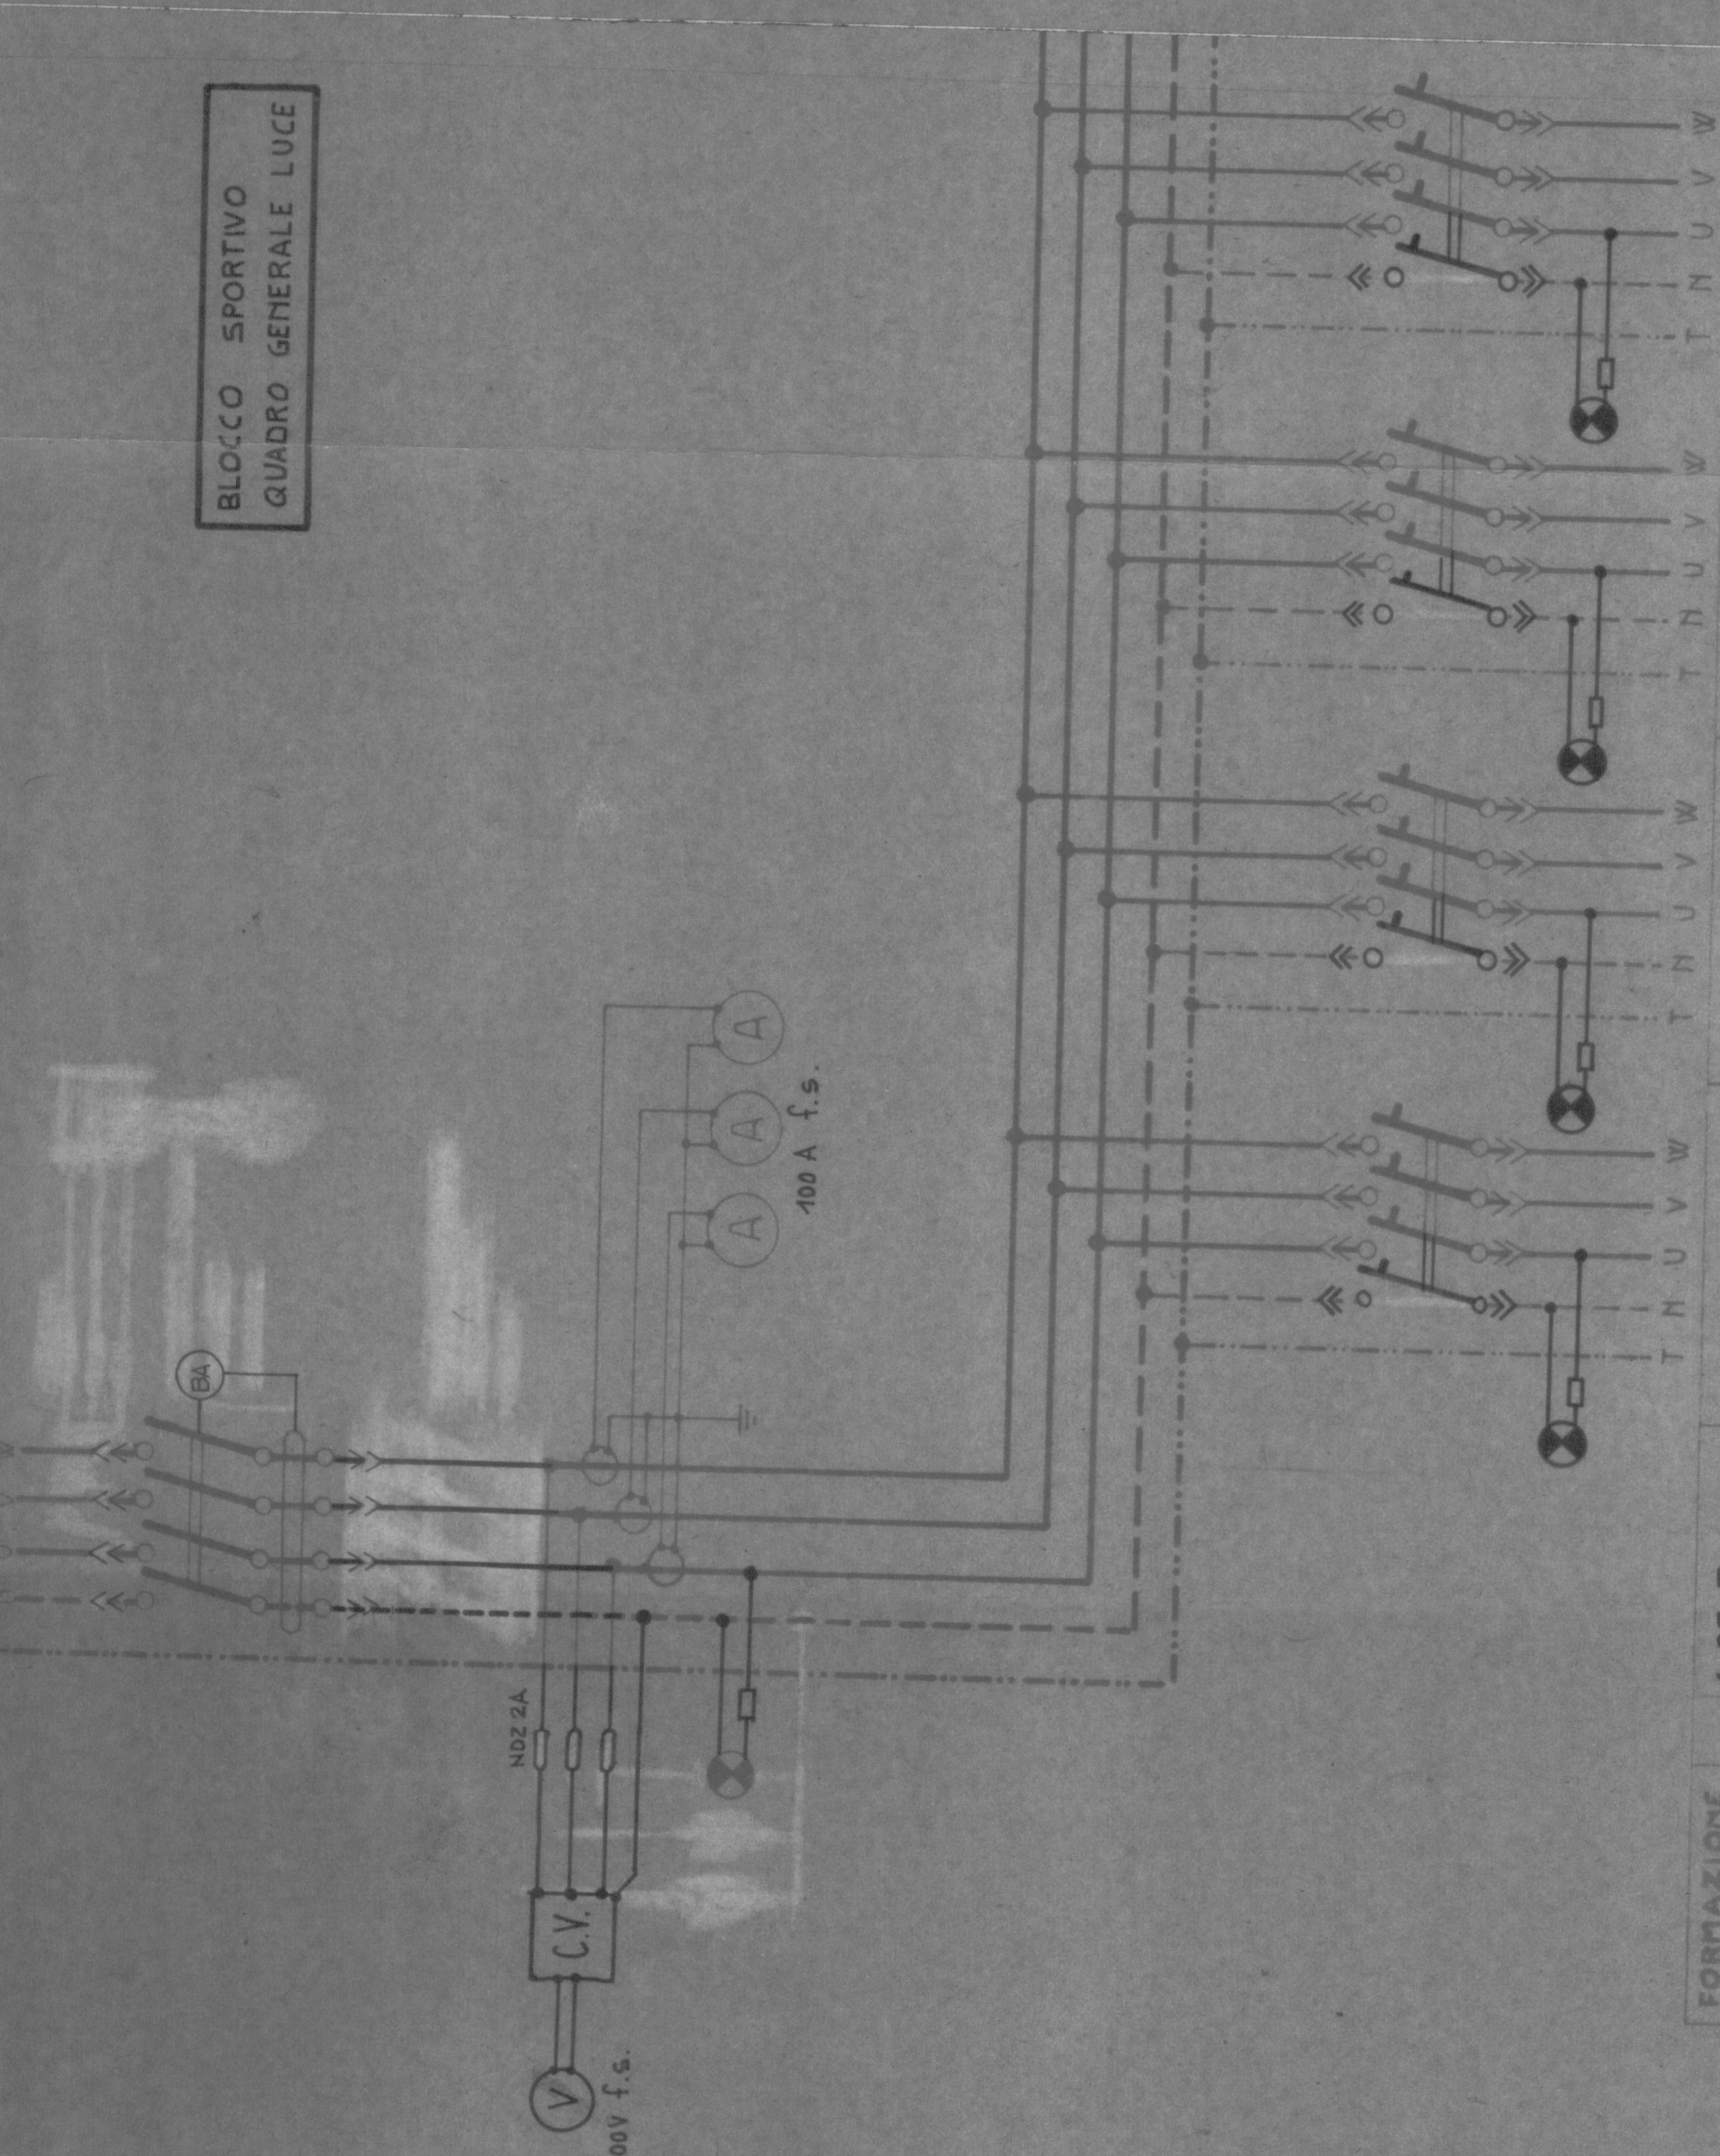

FORMAZIONE PARTENZE	4x25+T	4x16+T	4x6+T	4x6+T	4x6+T	4x6+T
PROTEZIONI TIPO	INTERRUTTORE AUTOM. MAGNETOTERMICO III* 400 A. - H 400. SACE	INTERRUTTORE AUTOM. MAGNETOTERMICO III* 400 A. - H 400. SACE	INTERRUTTORE AUTOM. MAGNETOTERMICO III* 400 A. - H 400. SACE	INTERRUTTORE AUTOM. MAGNETOTERMICO III* 400 A. - H 400. SACE	INTERRUTTORE AUTOM. MAGNETOTERMICO III* 400 A. - H 400. SACE	INTERRUTTORE AUTOM. MAGNETOTERMICO III* 400 A. - H 400. SACE
TARATURA RELE TERMICO	80A	63A	20 A	16A	20 A	16A
DICITURA TARGHETTE	INTERRUTTORE GENERALE	4 ^B COLONNA MONTANTE QL 6 - QL 10	INTERCAPEDINE E CENTRALI	RISERVA		
VARIE	RELE DIFFERENZIALE SIEMENS					
NUMERAZIONE	1	2	3	4	5	

BLOCCO SPORTIVO
QUADRO GENERALE F.M.

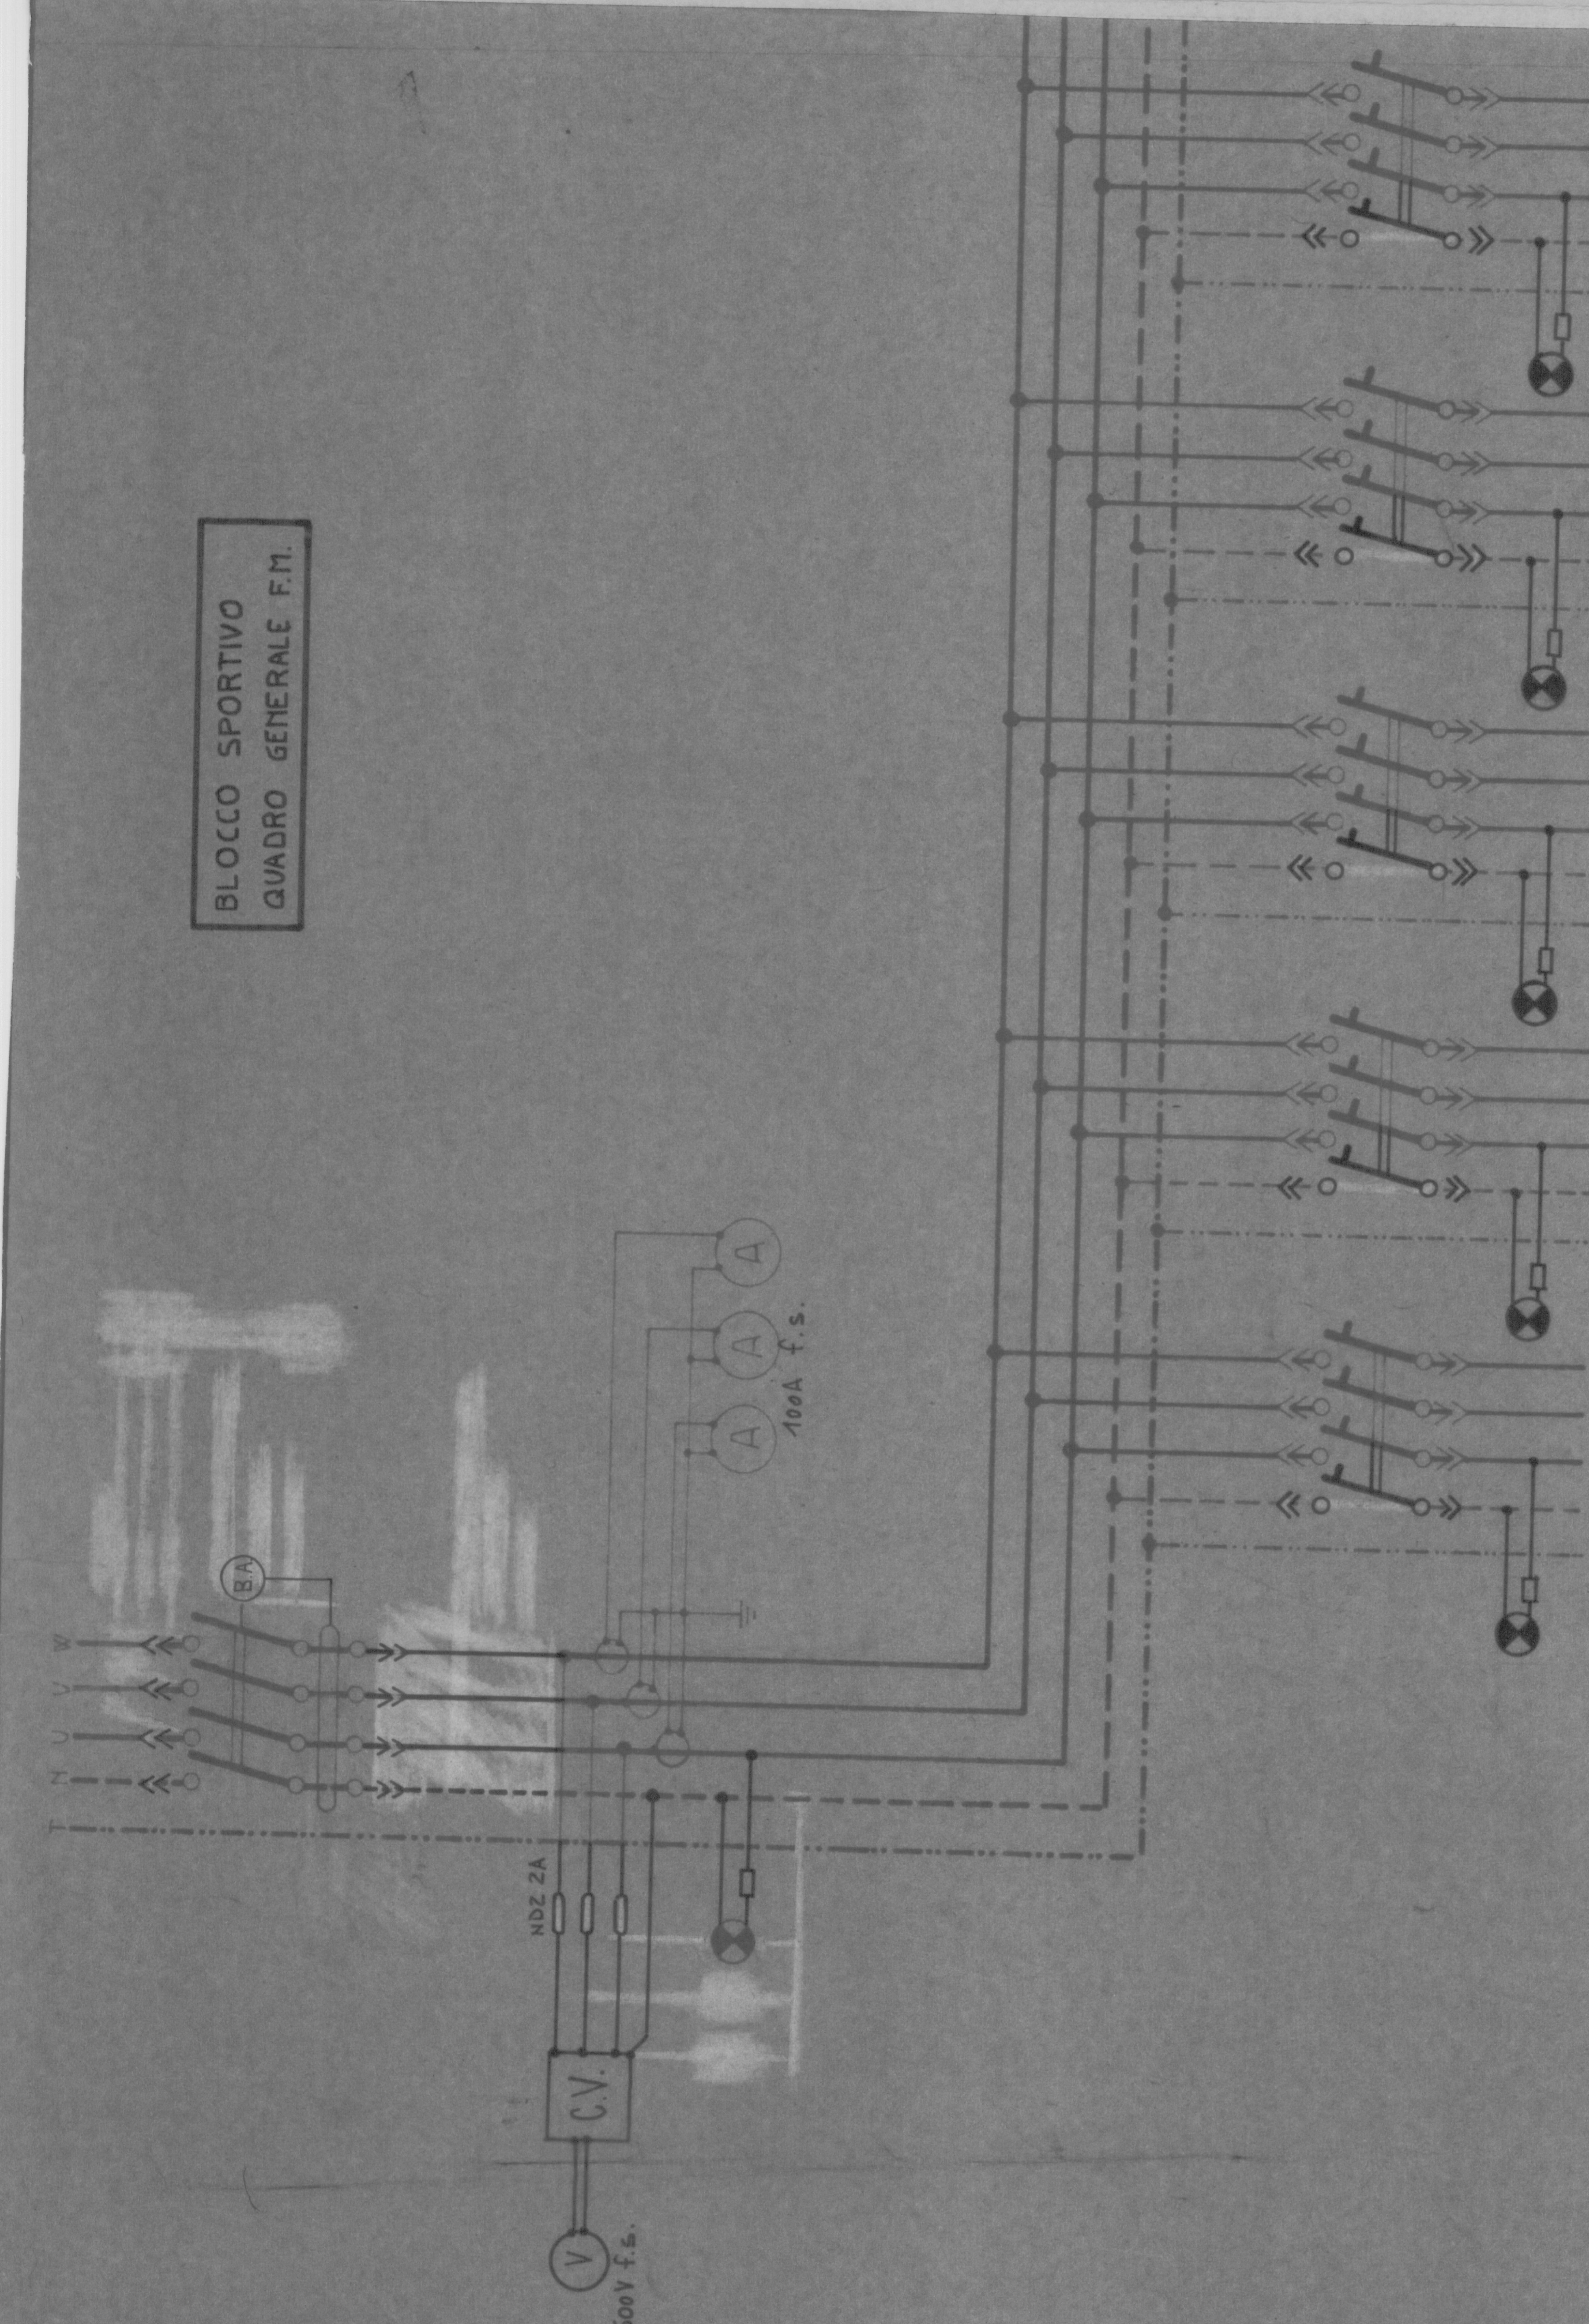

FORMAZIONE PARTENZE	3Sx35+T	4x10+T	4x10+T	4x25+T	4x25+T	4x25+T
PROTEZIONI TIPO	INTERRUTTORE AUTOM. MAGNETOTERMICO III* 400 A. - H 400. SACE	INTERRUTTORE AUTOM. MAGNETOTERMICO III* 400 A. - H 400. SACE	INTERRUTTORE AUTOM. MAGNETOTERMICO III* 400 A. - H 400. SACE	INTERRUTTORE AUTOM. MAGNETOTERMICO III* 400 A. - H 400. SACE	INTERRUTTORE AUTOM. MAGNETOTERMICO III* 400 A. - H 400. SACE	INTERRUTTORE AUTOM. MAGNETOTERMICO III* 400 A. - H 400. SACE
TARATURA RELE TERMICO	95 A	20A	16 A	40 A	40 A	40 A
DICITURA TARGHETTE	INTERRUTTORE GENERALE	4 ^B COLONNA MONTANTE GEM 6 - GEM 10	2 ^B COLONNA MONTANTE GEM 3 - GEM 7	CENTRALE TERMOVENTILAZIONE	CENTRALE TRATTAMENTO ACQUE	RISERVA
VARIE	RELE DIFFERENZIALE SIEMENS					
NUMERAZIONE	1	2	3	4	5	6

ediz.	data	dis.	oggetto	modifiche
marconimp impianti elettrici - torino via scapicino 25 - tel. 72 00 05 - 72 01 45				
IMPRESA BORINI		data	scab	
Centro Scolastico Sociale Corso Sebastopoli		4/7/75		
Blocco sportivo - Schema elettrico multifila		n. dis.	82	n. prev. 158/74
pe - Quadro Generale Luce e F.M.		dis.	contr.	visto
prospett. intellettuale della marconimp - la ditta proprietaria tutela i propri diritti a norma di legge				