



BLOCCO SCUOLA
QUADRO GENERALE LUCE

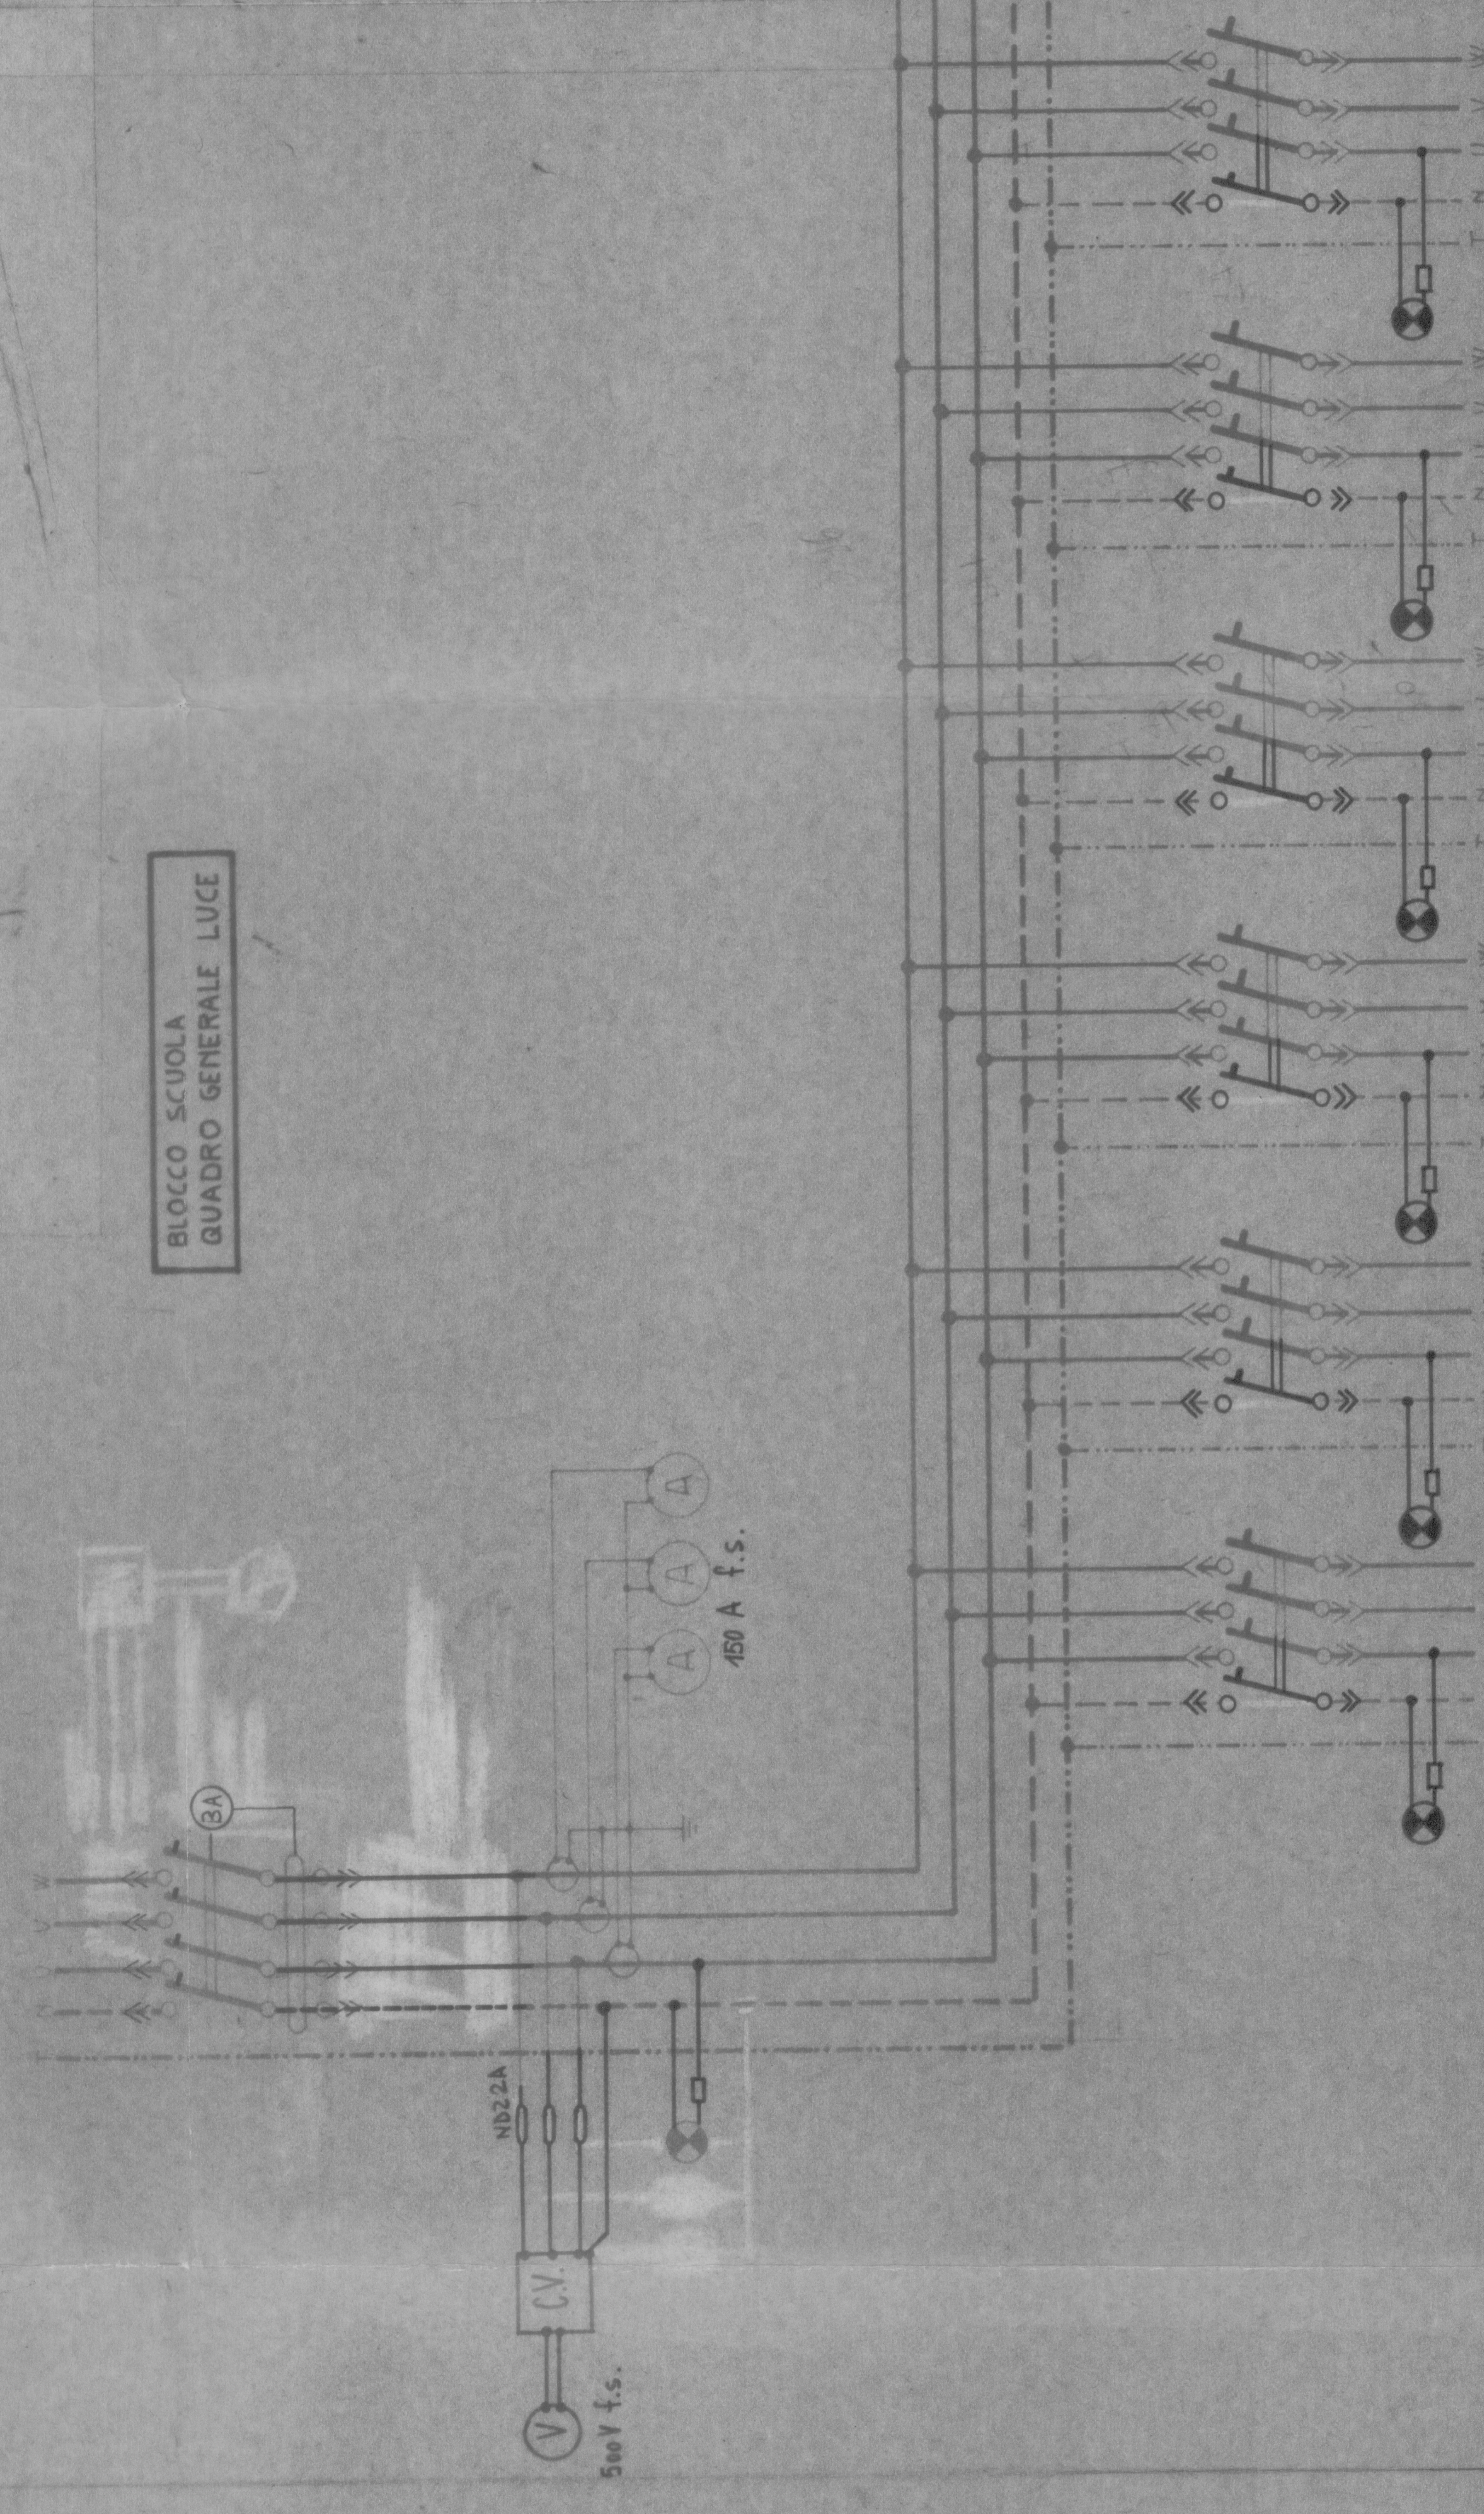

FORMAZIONE PARTENZE	3.5 x 50 + T	4 x 25 + T	3.5 x 35 + T	4 x 25 + T	4 x 25 + T	4 x 4 + T	4 x 25 + T	4 x 25 + T
PROTEZIONI TIPO	INTERRUTTORE AUTOM. MAGNETOTERMICO III x 160 A - Z250 - SACE	INTERRUTTORE AUTOM. MAGNETOTERMICO III x 100 A - H400 - SACE	INTERRUTTORE AUTOM. MAGNETOTERMICO III x 100 A - H400 - SACE	INTERRUTTORE AUTOM. MAGNETOTERMICO III x 100 A - H400 - SACE	INTERRUTTORE AUTOM. MAGNETOTERMICO III x 100 A - H400 - SACE	INTERRUTTORE AUTOM. MAGNETOTERMICO III x 200 A - H400 - SACE	INTERRUTTORE AUTOM. MAGNETOTERMICO III x 100 A - H400 - SACE	INTERRUTTORE AUTOM. MAGNETOTERMICO III x 100 A - H400 - SACE
TARATURA RELE TERMICO	120 A	32 A	32 A	32 A	32 A	20 A	40 A	40 A
DIGITURA PARAGHETTE	INTERRUTTORE GENERALE					INTERCAMPEDINE E CENTRALE TERMICA	RISERVA	
VARIE	RELE DIFFERENZIALE SIEMENS							
NUMERAZIONE	1	2	3	4	5	6	7	

BLOCCO SCUOLA
QUADRO GENERALE EM.

 

FORMAZIONE PARTENZE	3.5 x 50 + T	4 x 25 + T	4 x 25 + T	4 x 25 + T	4 x 25 + T	4 x 10 + T	2 (4 x 6) + T	4 x 16 + T	2 x 2,5 + T	
PROTEZIONI TIPO	INTERRUTTORE AUTOM. MAGNETOTERMICO III x 300 A - Z350 - SACE	INTERRUTTORE AUTOM. MAGNETOTERMICO III x 100 A - H400 - SACE	INTERRUTTORE AUTOM. MAGNETOTERMICO III x 100 A - H400 - SACE	INTERRUTTORE AUTOM. MAGNETOTERMICO III x 100 A - H400 - SACE	INTERRUTTORE AUTOM. MAGNETOTERMICO III x 100 A - H400 - SACE	INTERRUTTORE AUTOM. MAGNETOTERMICO III x 100 A - H400 - SACE	INTERRUTTORE AUTOM. MAGNETOTERMICO III x 100 A - H400 - SACE	INTERRUTTORE AUTOM. MAGNETOTERMICO III x 100 A - H400 - SACE	INTERRUTTORE AUTOM. MAGNETOTERMICO III x 100 A - H400 - SACE	
TARATURA RELE TERMICO	300 A	50 A	50 A	25 A	32 A	20 A	40 A	50 A	45 A	
DIGITURA PARAGHETTE	INTERRUTTORE GENERALE	4 ^a COLONNIA MONTANTE BLOCCO CENTRALE Q.F.M.4 - Q.F.M.1	2 ^a COLONNIA MONTANTE BLOCCO CENTRALE Q.F.M.8	4 ^a COLONNIA MONTANTE BLOCCO LATERALE Q.F.M.5 - Q.F.M.2	2 ^a COLONNIA MONTANTE BLOCCO LATERALE Q.F.M.2 - Q.F.M.3		ASCENSORI	MONTAVIVANDE	MONTACARICHI	RISERVA
VARIE	RELE DIFFERENZIALE SIEMENS									
NUMERAZIONE	1	2	3	4	5	6	7	8	9	10

marconimp impianti elettrici - torino
via scepcino 25 - tel. 72 00 05 - 72 01 45

IMPRESA BORINI
Centro Scolastico Sociale C.so Sebastopoli

Blocco Scolastico - Schema elettrico multi-filare - Quadro Generale Luce e F.M.

proprietà intellettuale della marconimp - la ditta progettista tutela i propri diritti e norme di legge

ediz.	data	dis.	oggetto	modifiche

data 4/11/55
n. dir. 63
n. prev. 158/74
contr. visto