CITTA' DI TORINO

Divisione Servizi Culturali
Settore Edifici per la Cultura

Via San Francesco da Paola n. 3
10123 Torino

COPIA CONFORME ALL'ORIGINALE
Torino 25 GIU. 2001
IL DIRIGENTE DEL SETTORE
EDIFICI PER LA CULTURA
Arch. Rosalba Sturo

PROGETTO DI RESTAURO E RIQUALIFICAZIONE FUNZIONALE DI VILLA AMORETTI ED ARANCIERA DEL PARCO RIGNON,
Via Filadelfia, n. 205, Torino

Gruppo di progettazione:

Progettazione Settore Edifici per la Cultura

Progetto architettonico: Arch. Rosalba Sturo, Ing. Rodolfo Zarrelli, Geom. Mauro Bono
Coordinamento progetto architettonico: Arch. Rosalba Sturo

Progettazione Associazione Temporanea di Professionisti

Progetto strutturale: Ing. Mario Ronchetta
Progetto impianti meccanici: Ing. Giovanni Francesco Lo Cigno
Progetto impianti elettrici: Ing. Sergio Berno
Redazione piano di sicurezza e coordinamento: Ing. Gianluca Chiesa
Coordinamento Associazione Temporanea di Professionisti: Arch. Stefano Trucco

Responsabile di Procedimento e
Dirigente del Settore Edifici per la Cultura:
Ing. Sergio Brero

PROGETTO ESECUTIVO

OGGETTO
Progetto impianti elettrici e speciali
IMPIANTO FORZA MOTRICE E FONIA/DATI
pianta piano ammezzato – Nuovo Padiglione

NOME-FILE	Scala Plot
PFMOREP-2ME	1=1
RIFERIMENTO	
BS019/00	
SCALA	
1:50	

REV	MODIFICHE	DATA	DISEGNATORE
0	EMISSIONE	nov. 2001	
1			
2			
3			
4			
5			

ELABORATO
E.p. 14

IL PRESENTE ELABORATO GRAFICO E' VALIDO UNICAMENTE PER GLI IMPIANTI ELETTRICI ED AFFINI

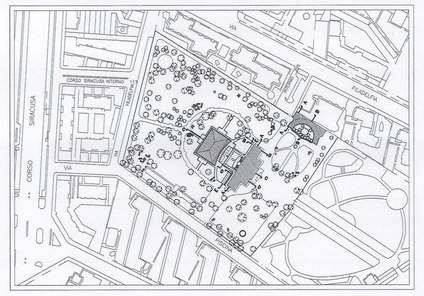

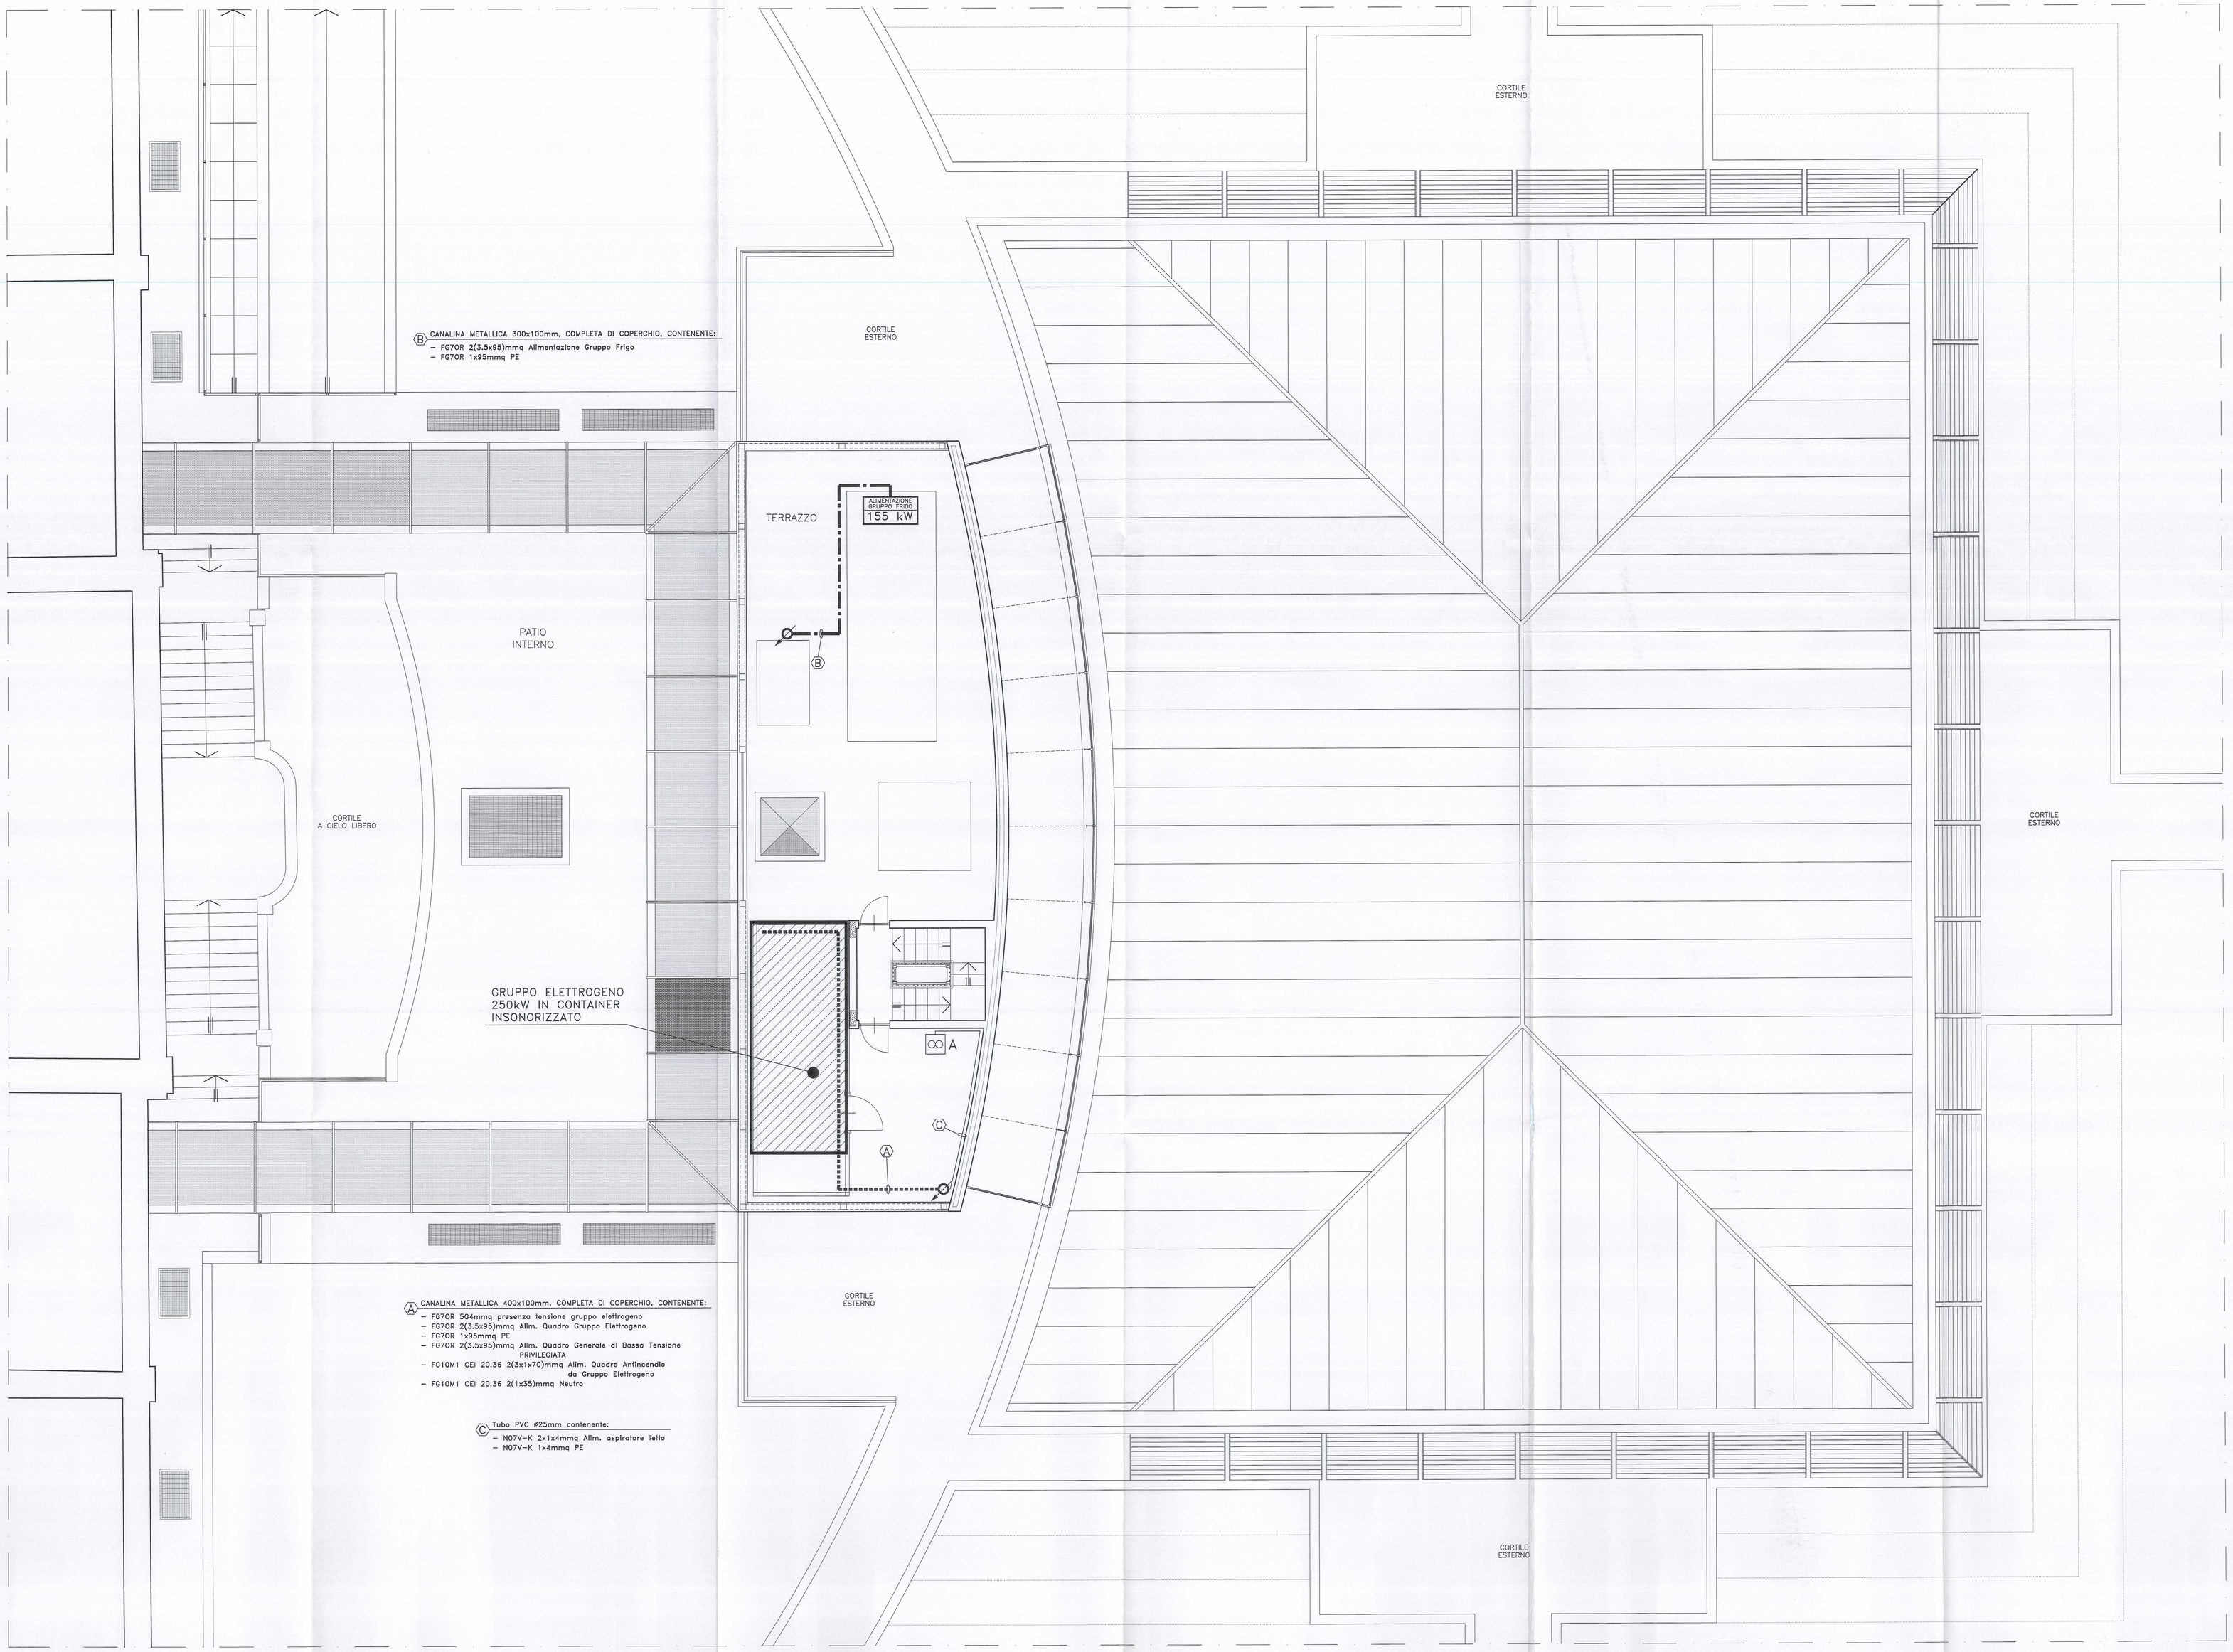

(B) CANALINA METALLICA 300x100mm, COMPLETA DI COPERCHIO, CONTENENTE:
- FG70R 2(3.5x95)mmq Alimentazione Gruppo Frigo
- FG70R 1x95mmq PE

(A) CANALINA METALLICA 400x100mm, COMPLETA DI COPERCHIO, CONTENENTE:
- FG70R 5G4mmq presenza tensione gruppo elettrogeno
- FG70R 2(3.5x95)mmq Allim. Quadro Gruppo Elettrogeno
- FG70R 1x95mmq PE
- FG70R 2(3.5x95)mmq Allim. Quadro Generale di Basso Tensione PRIVILEGIATA
- FG10M1 CEI 20.36 2(3x1x70)mmq Allim. Quadro Antincendio da Gruppo Elettrogeno
- FG10M1 CEI 20.36 2(1x35)mmq Neutro

(C) Tubo PVC #25mm contenente:
- N07V-K 2x1x4mmq Allim. aspiratore tetto
- N07V-K 1x4mmq PE

SIMBOLO	DESCRIZIONE
	CANALINA METALLICA 400x100mm, COMPLETA DI COPERCHIO, DISTRIBUZIONE FORZA MOTRICE
	CANALINA METALLICA 300x100mm, COMPLETA DI COPERCHIO, DISTRIBUZIONE FORZA MOTRICE
	CANALINA METALLICA 300x80mm, COMPLETA DI COPERCHIO, DISTRIBUZIONE FORZA MOTRICE
	CANALINA METALLICA 250x100mm, COMPLETA DI COPERCHIO, DISTRIBUZIONE FORZA MOTRICE
	CANALINA METALLICA 200x100mm, COMPLETA DI COPERCHIO, DISTRIBUZIONE LUCE E FORZA MOTRICE
	CANALINA METALLICA 250x100mm, COMPLETA DI COPERCHIO, DISTRIBUZIONE AUSILIARI
	CANALE A BATTISCOPA 127x28mm A 3 SCOMPARTI, DISTRIBUZIONE FORZA MOTRICE, FONIA/DATI E BUS FAN-COILS
	CANALINA METALLICA 300x80mm, COMPLETA DI COPERCHIO, DISTRIBUZIONE FONIA/DATI
	CANALINA METALLICA 100x50mm, COMPLETA DI COPERCHIO, DISTRIBUZIONE FONIA/DATI
	CONDOTTO PROTETTO 3P+N+T DA 40A, IP54, DISTRIBUZIONE FORZA MOTRICE IN NORMALE
	CONDOTTO PROTETTO 3P+N+T DA 40A, IP54, DISTRIBUZIONE FORZA MOTRICE IN CONTINUITA'
	TUBO PVC DISTRIBUZIONE IMPIANTO FORZA MOTRICE
	TUBO PVC PREDISPOSIZIONE DISTRIBUZIONE FONIA/DATI
	TUBO PVC DISTRIBUZIONE BUS FAN COILS
	QUADRO ELETTRICO
	COLONNA MONTANTE
	PUNTO DI ALIMENTAZIONE FUTURO ARMADIO FONIA/DATI
	CENTRALINO PER APPARTAMENTO
	GRUPPO PRESE PER CANALE A BATTISCOPA COMPOSTO DA: – N.no 1 SCATOLA PORTAPPARECCHI, DISTRIBUZIONE FORZA MOTRICE NORMALE, COMPLETA DI: N.no 1 INTERRUTTORE AUTOMATICO MAGNETOTERMICO UNIPOLARE+NEUTRO 10A N.no 1 PRESA TIPO SCHUKO UNIVERSALE 2P+T 10/16A N.no 2 PRESE TIPO POLI IN LINEA 2P+T 10/16A – N.no 1 SCATOLA PORTAPPARECCHI, DISTRIBUZIONE FORZA MOTRICE CONTINUITA', COMPLETA DI: N.no 1 INTERRUTTORE AUTOMATICO MAGNETOTERMICO UNIPOLARE+NEUTRO 10A N.no 2 PRESE TIPO SCHUKO UNIVERSALE 2P+T 10/16A
	GRUPPO PRESE PER CANALE A BATTISCOPA COMPOSTO DA: – N.no 1 SCATOLA PORTAPPARECCHI PREDISPOSIZIONE PER IMPIANTO FONIA/DATI
	GRUPPO PRESE PER CANALE A BATTISCOPA COMPOSTO DA: – N.no 1 SCATOLA PORTAPPARECCHI PER ALIMENTAZIONE FAN-COILS COMPLETA DI: N.no 1 INTERRUTTORE AUTOMATICO MAGNETOTERMICO UNIPOLARE+NEUTRO 10A N.no 1 PRESA TIPO POLI 2P+T 10/16A – N.no 1 SCATOLA PORTAPPARECCHI, BUS FAN-COILS, COMPLETA DI: N.no 1 PRESA BIPOLARE DI COLLEGAMENTO
	GRUPPO PRESE PER CANALE A BATTISCOPA COMPOSTO DA: – N.no 1 SCATOLA PORTAPPARECCHI COMPLETA DI: N.no 1 INTERRUTTORE AUTOMATICO MAGNETOTERMICO UNIPOLARE+NEUTRO 10A N.no 1 PRESA TIPO POLI IN LINEA 2P+T 10/16A
	TORRETTA DA INGASSO A PAVIMENTO COSTITUITA DA: – SEZIONE FORZA: N.no 1 INTERRUTTORE AUTOMATICO MAGNETOTERMICO UNIPOLARE+NEUTRO 10A N.no 1 PRESA TIPO SCHUKO UNIVERSALE 2P+T 10/16A N.no 2 PRESE TIPO POLI IN LINEA 2P+T 10/16A – SEZIONE CONTINUITA' N.no 1 INTERRUTTORE AUTOMATICO MAGNETOTERMICO UNIPOLARE+NEUTRO 10A N.no 2 PRESE TIPO SCHUKO UNIVERSALE 2P+T 10/16A – SEZIONE FONIA/DATI PREDISPOSIZIONE
	BOX DI DERIVAZIONE A PAVIMENTO
	PRESA TIPO POLI IN LINEA 2P+T 10/16A CON INTER. AUT. MAGNETOT. UNIPOLARE + NEUTRO 10A
	PRESA TIPO POLI IN LINEA 2P+T 10/16A IP55 CON INTER. AUT. MAGNETOT. UNIP. + NEUTRO 10A
	PRESA TIPO POLI IN LINEA 2P+T 10/16A
	PRESA TIPO CEE 2P+T 16A CON INTERRUTTORE DI BLOCCO E FUSIBILI
	QUADRETTO PRESE COSTITUITO DA: – N.no 1 PRESA TIPO CEE 2P+T 16A CON INTERRUTTORE DI BLOCCO E FUSIBILI – N.no 1 PRESA TIPO CEE 3P+N+T 32A CON INTERRUTTORE DI BLOCCO E FUSIBILI
	GRUPPO PRESE PER ALIMENTAZIONE FAN-COILS COMPOSTO DA: – N.no 1 INTERRUTTORE AUTOMATICO MAGNETOTERMICO UNIPOLARE+NEUTRO 10A – N.no 1 PRESA TIPO POLI 2P+T 10/16A N.no 1 PRESA BIPOLARE DI COLLEGAMENTO BUS FAN-COILS
	PRESA TELEFONICA
	SCATOLA PORTAPPARECCHI STAGNA DA ESTERNO PREDISPOSIZIONE IMPIANTO FONIA/DATI
	PRESA COAXSIALE PER IMPIANTI DI ANTENNA
	SEZIONATORE ROTATIVO DI COMANDO IN CASSETTA STAGNA IP65 63A 3P
	SEZIONATORE ROTATIVO DI COMANDO IN CASSETTA STAGNA IP65 32A 3P
	SEZIONATORE DI EMERGENZA
	PULSANTE DI SGANCIO DI EMERGENZA
	PULSANTE A TIRANTE SERVIZI PORTATORI DI HANDICAP
	SEGNALAZIONE OTTICO/ACUSTICA ALLARME SERVIZI PORTATORI DI HANDICAP
	PUNTO DI ALIMENTAZIONE CALDAIA
	UTENZA ELETTRICA
	PUNTO DI ALIMENTAZIONE ESTRATTORE ARIA SERVIZI IGIENICI

scala legenda 1:100