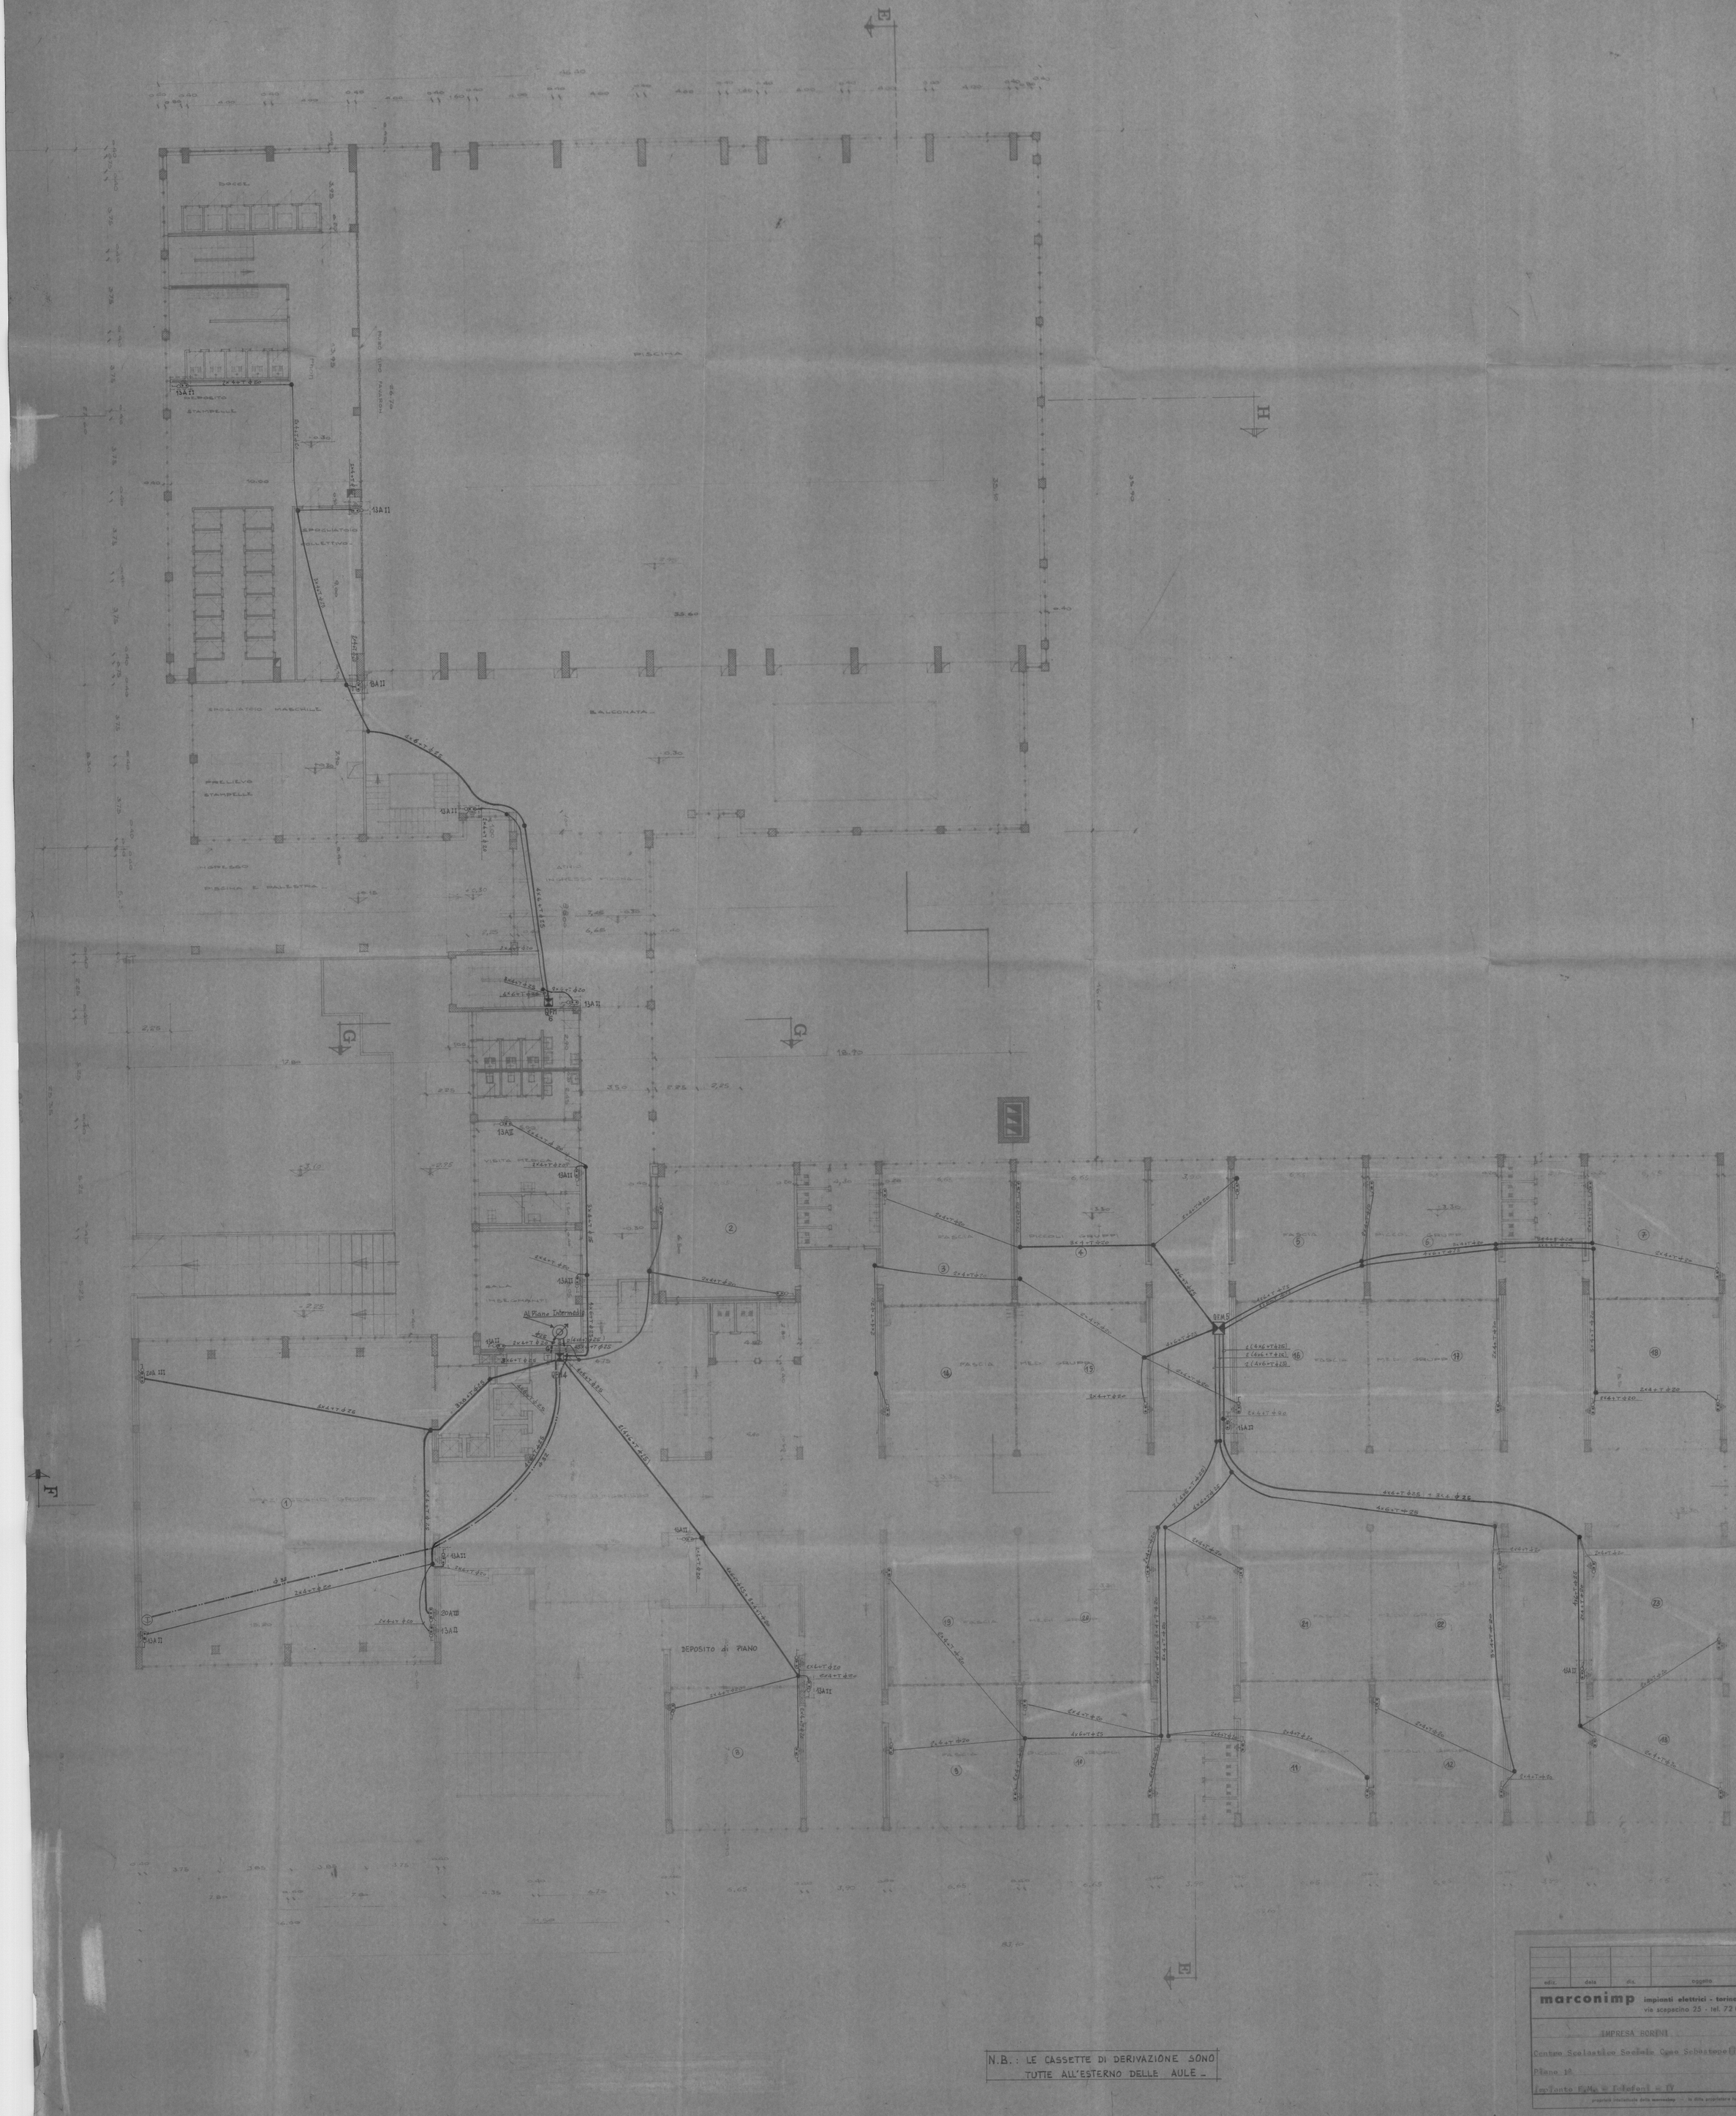
E
H
G
F
BOCCE
PISCINA
SPOGLIATOIO MASCHILE
SPOGLIATOIO COLLETTIVO
PRELIEVO STAMPELLE
DEPOSITO STAMPELLE
BALCONATA
ATRIO INGRESSO PISCINA
ISTITUTO PISCINA E PALESTRA
DEPOSITO di PIANO
Al Piano Intermedio
13A II
8A II
20A III
DFM 4
DFM 5
N.B.: LE CASSETTE DI DERIVAZIONE SONO TUTTE ALL'ESTERNO DELLE AULE.
edizione
data
disegno
oggetto
modifiche
marconimp impianti elettrici - torino
via scapacino 25 - tel. 72 00 05 - 72 01 45
IMPRESA BORINI
Centro Scolastico Sociale Capo Sebastopoli
Piano 1°
Impianto FeMe = Telefoni = TV
data 4-7-75
scala 1:100
n. dis. 13
n. prat. 158/74
dis. Morero
contr.
visto
proprietà intellettuale della marconimp - la ditta proprietaria fatti i propri diritti a norma di legge