

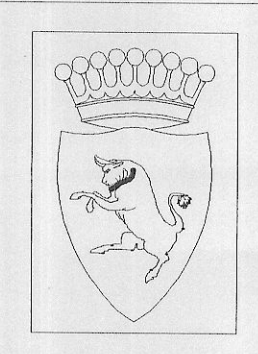
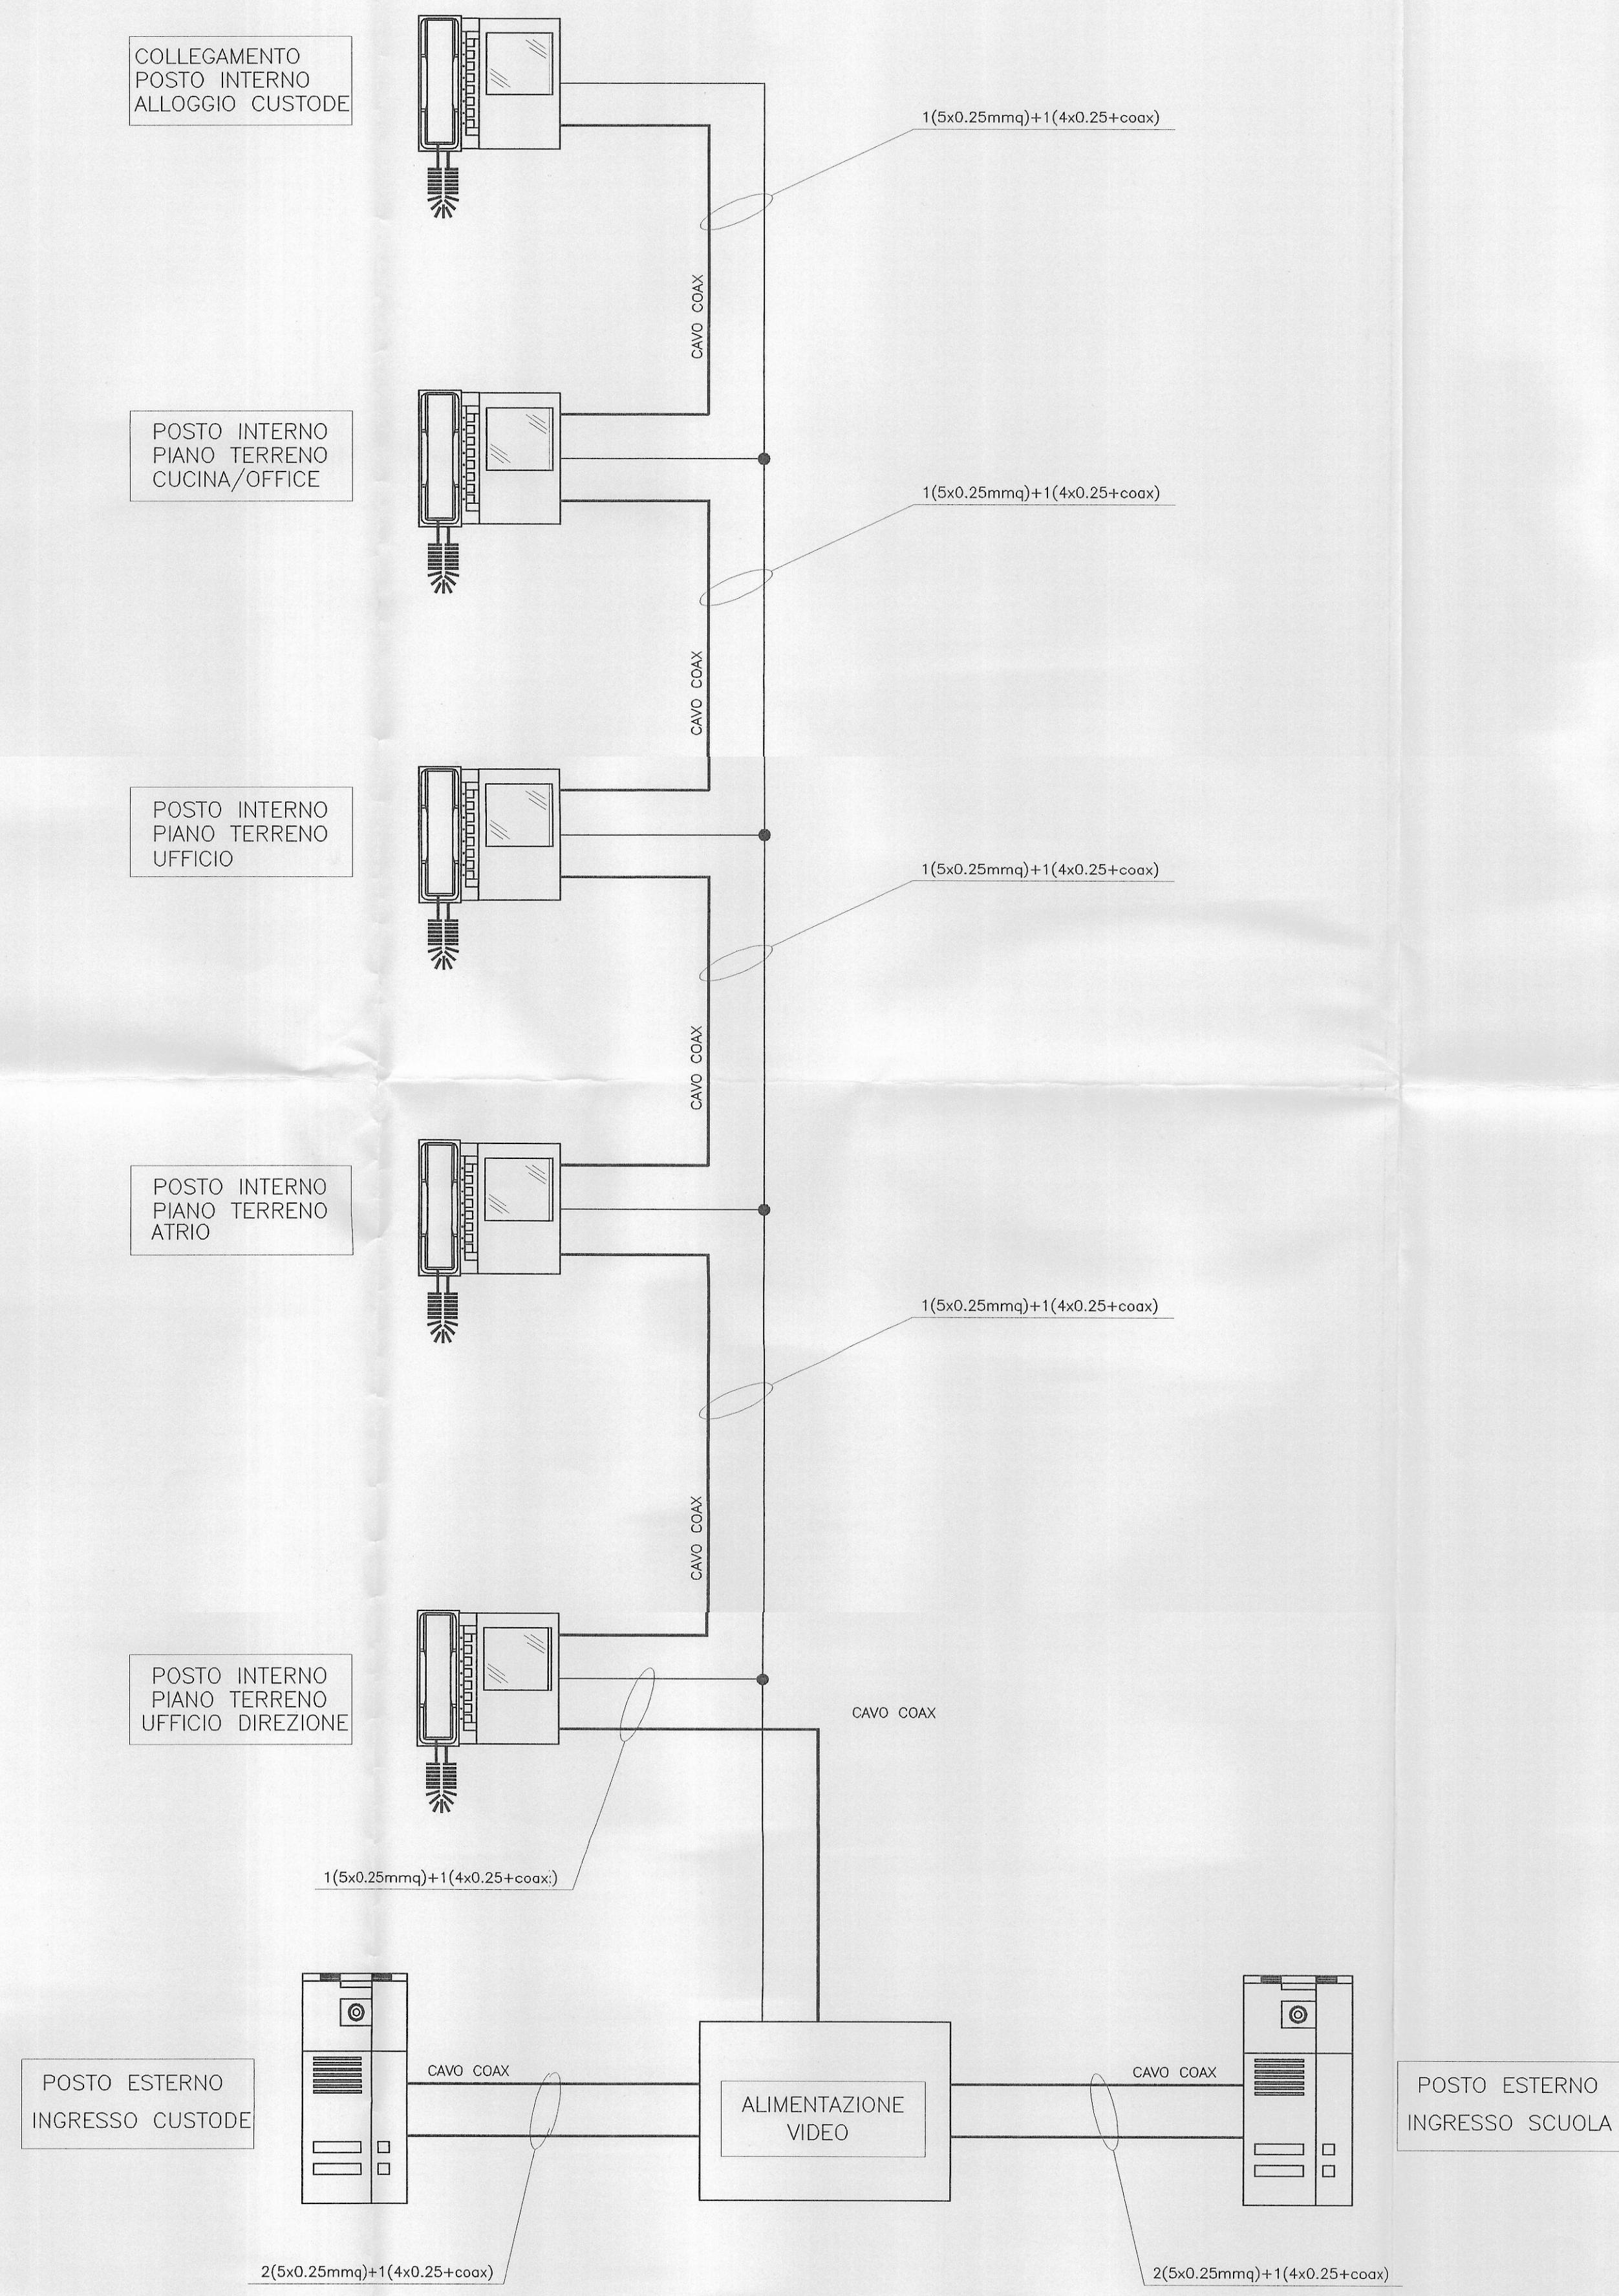


LEGENDA SIMBOLI	
	Orologio ricevitore a lancette
	Badenia 220V



CITTA' DI TORINO

SCUOLA MATERNA  
"BORGARELLO" N°5  
Corso Sicilia, 24 - TORINO

OPERE DI ADEGUAMENTO NORMATIVO  
FUNZIONALE E TECNICO  
DEGLI IMPIANTI ELETTRICI

Titolare dell'Attività :



AZIENDA  
ENERGETICA  
METROPOLITANA  
TORINO S.p.A.  
DIREZIONE SERVIZI - SETTORE IMPIANTI ELETTRICI

AEM Torino S.p.A.  
IL DIRIGENTE SERVIZI IMPIANTI  
ELETTRICI

Il progettista



STUDIO ASSOCIATO DI PROGETTAZIONE E CONSULENZA DEL PROF. R. POME' ING. TORINO  
SEDE OPERATIVA: 10129 TORINO - CORSO GENERALE GIOVINE, 19 - TEL. (011)503307-201901

PROGETTO DEFINITIVO		NOME FILE	SCALA PLOT
OGGETTO	IMPIANTO VIDEOCITOFONICO SCHEMA A BLOCCHI	S02003-E09	1=1
RIFERIMENTO		SCALA /	

REV	MODIFICHE	DATA	DISEGNATORE	ELABORATO
0	EMISSIONE	FEB. 2002		
A.E.M. Torino S.p.A. DIRIGENTE SERVIZI (ing. Fulvio Valerio)				<b>E09</b>