



LEGENDA	
	PIA FONIERA STAGNA 2x30W
	PIA FONIERA LABELLARE 1x30W
	PIA FONIERA STAGNA 1x18W
	PIA FONIERA LABELLARE 4x18W
	PIA FONIERA EMERGENZA 1x18W
	QUADRO METALLICO DA RICASSO
	GRUPPO PRESA COMPOSTO DA 1 MET. A 1 PRESA 10/16A
	PRESA CEE 2P+T 16A
	PRESA 10/16A
	CASSETTE DERIVAZIONE
	INTERRUPTORE BIPOLARE
	SEVITORE
	PULSANTE
	ASPIRATORE DA PARETE
	CANALINA PVC
	CANALE METALLICO PORTANTE
	CANALE PER ASPIRATORE

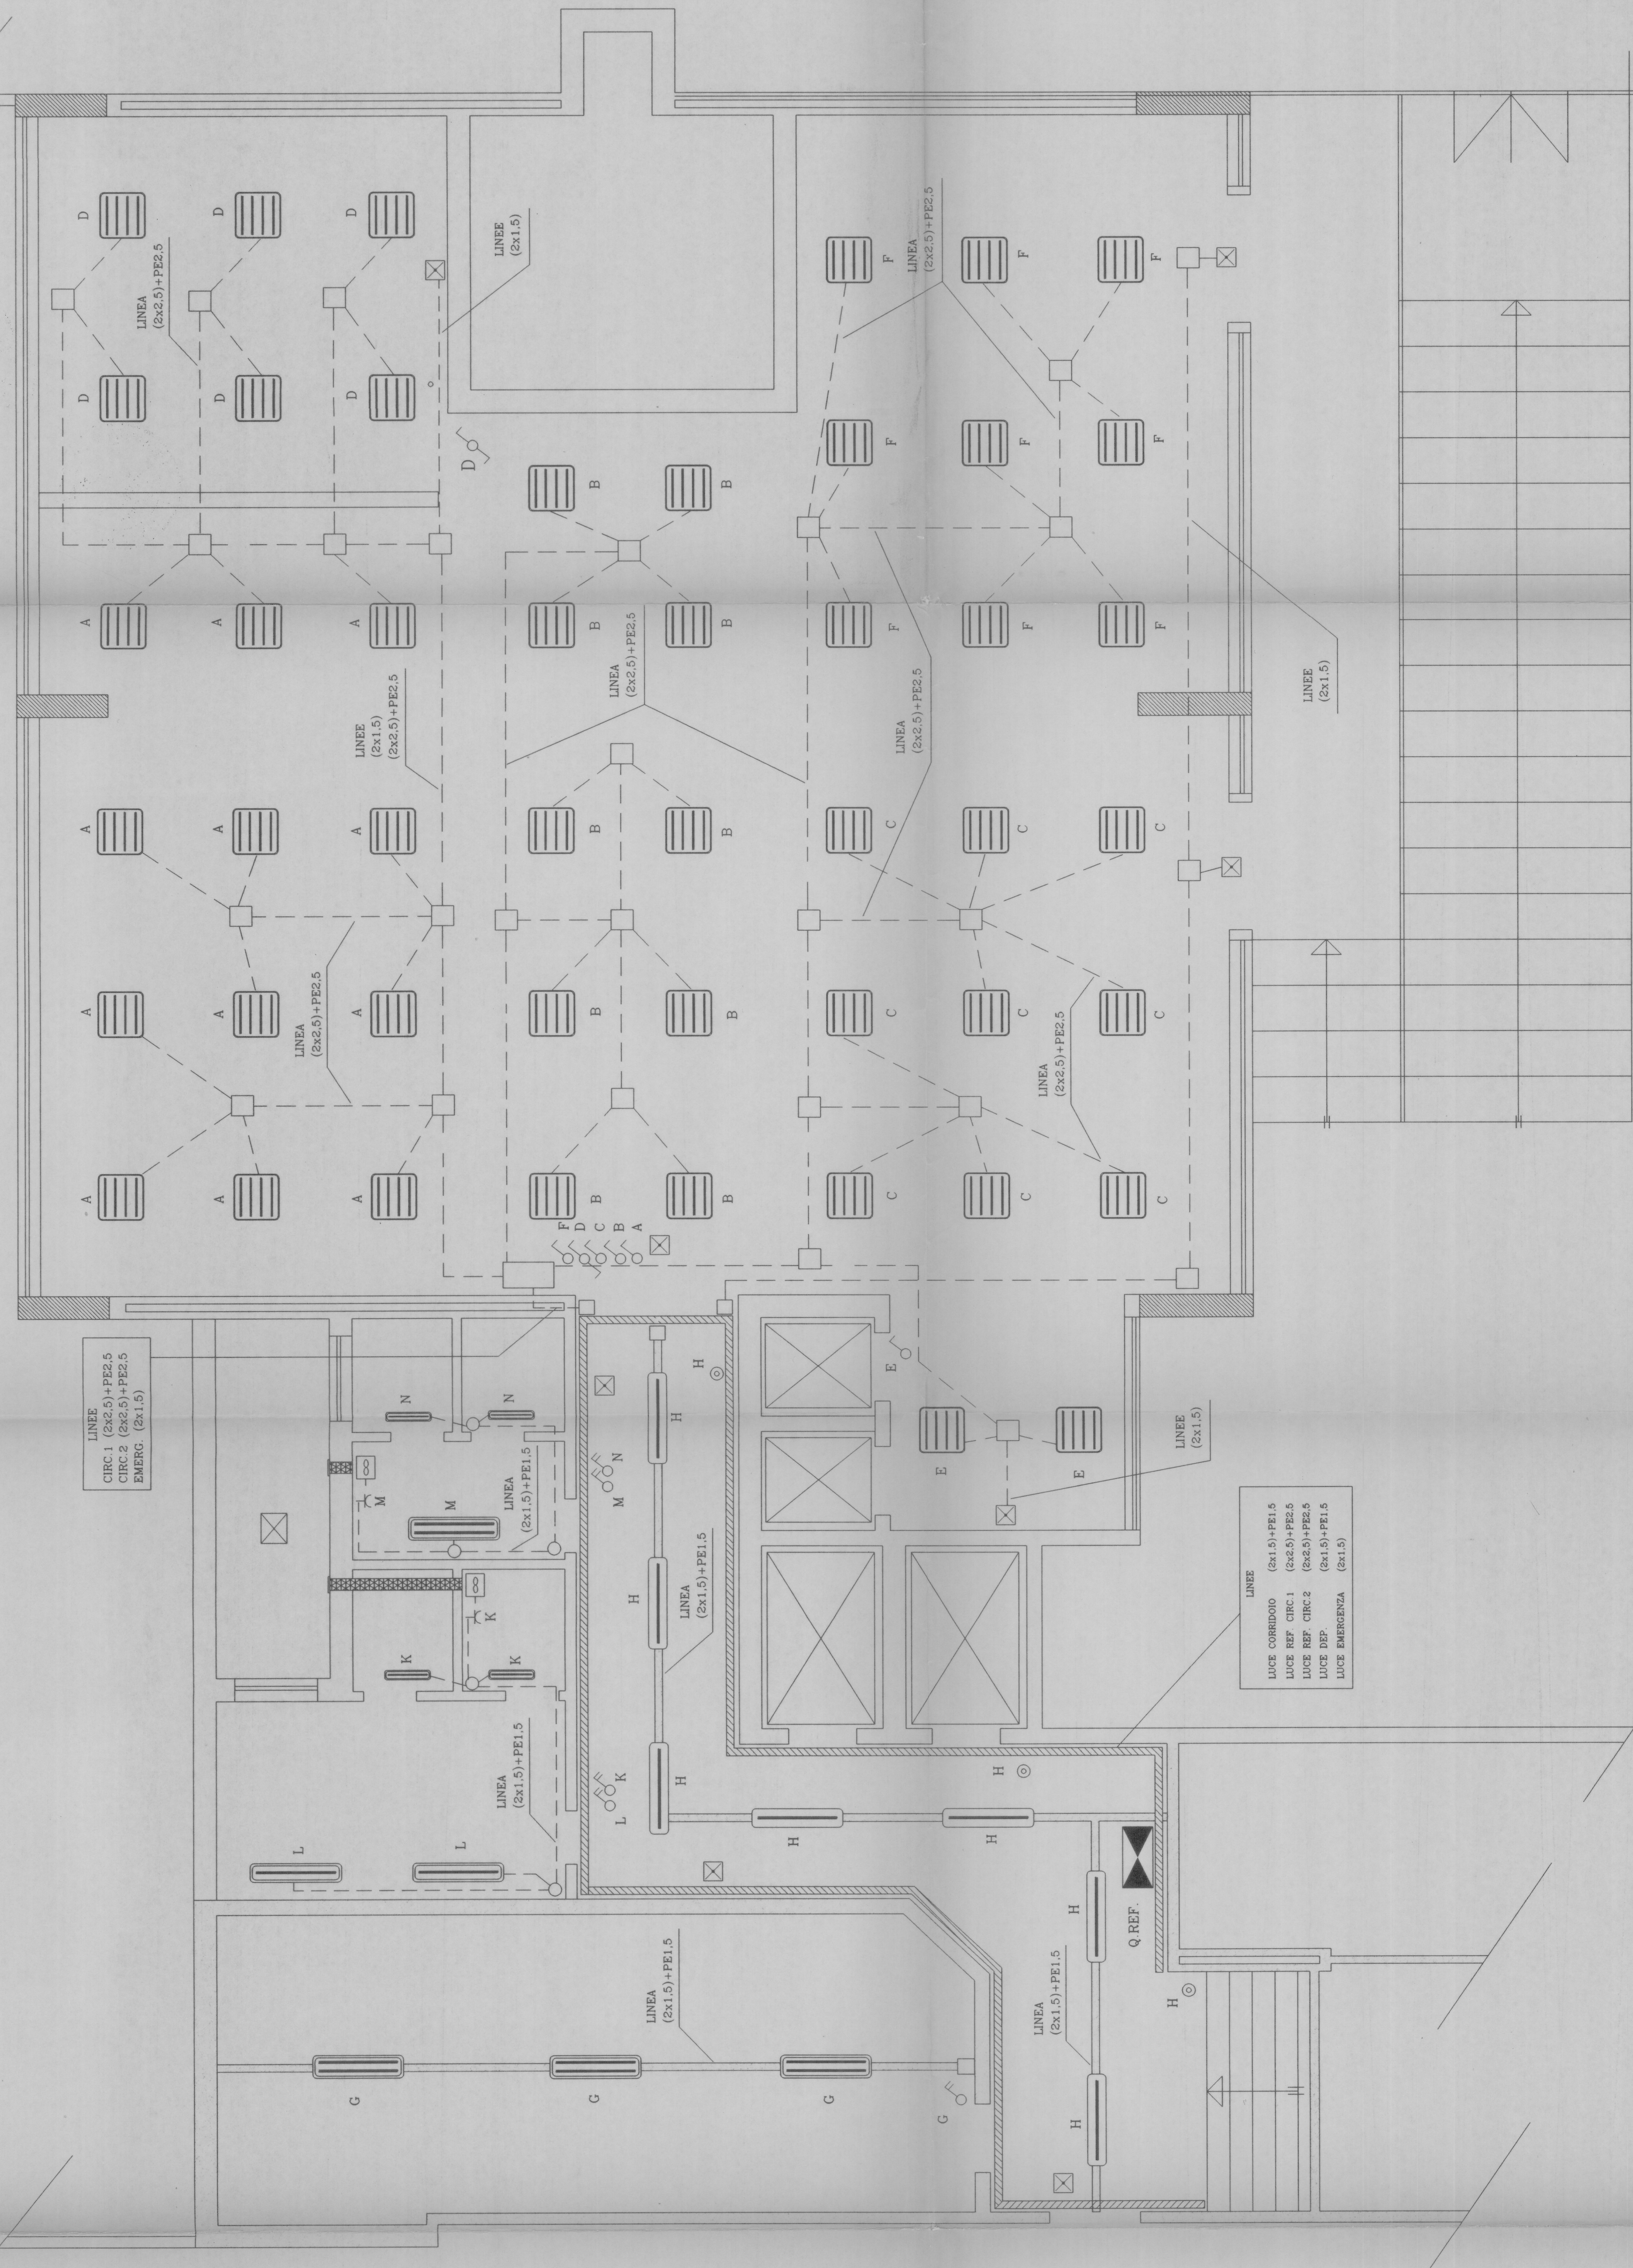

LINEE
CIRC.1 (2x2.5)+PE2.5
CIRC.2 (2x2.5)+PE2.5
EMERG. (2x1.5)

LINEE
LUCE CORRIDOIO (2x1.5)+PE1.5
LUCE REF. CIRC.1 (2x2.5)+PE2.5
LUCE REF. CIRC.2 (2x2.5)+PE2.5
LUCE DISP. (2x1.5)+PE1.5
LUCE EMERGENZA (2x1.5)

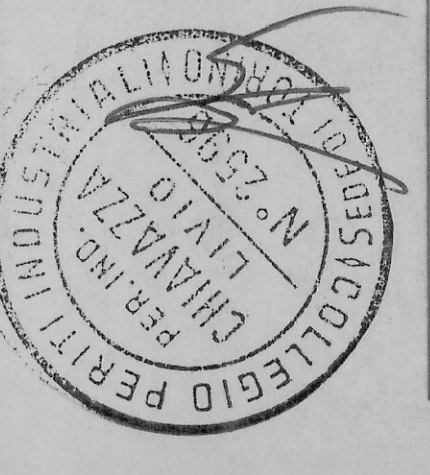

CHIAVAZZA S.p.A.
IMPIANTI ELETTRICI
VIA LAURO ROSSI 71
10155 TORINO
P.IVA 01507220106

FILE: _____
ELAB.: _____
DATA: _____
SETTEMBRE 2006
TAVOLA N. 1E

CHIAVAZZA S.R.L.
MANUTENZIONE E COSTRUZIONE IMPIANTI ELETTRICI
VIA LAURO ROSSI 71 - TORINO
SCUOLA ELEMENTARE "SINGALLIA"
CORSE SEBASTOPOLI - TORINO
IMPIANTO LUCE E ILLUMINAZIONE DI SICUREZZA