

CITTA' DI TORINO
 Divisione Economia e Sviluppo
 Settore Impianti Sportivi


Progetto esecutivo.
 Lavori di ristrutturazione e messa
 a norma dello Stadio di atletica Ruffini
 "P. Nebiolo" e realizzazione
 di tribuna coperta.

Sezioni
 Verifica della visibilità


Il coordinatore del procedimento	Ing. Giancarlo Revelichione	Scelta progettista	1/1
Il progettista	Arch. Vincenzo Orlando	Nome file	Ruffini
Arch. Silvia Zanelli		Tipologia	Struttura
Rev. Modifiche	Data	Disegnatore	Scala
0			1:50
1			
2			
3			
4			
5			

5


SEZIONE A - A

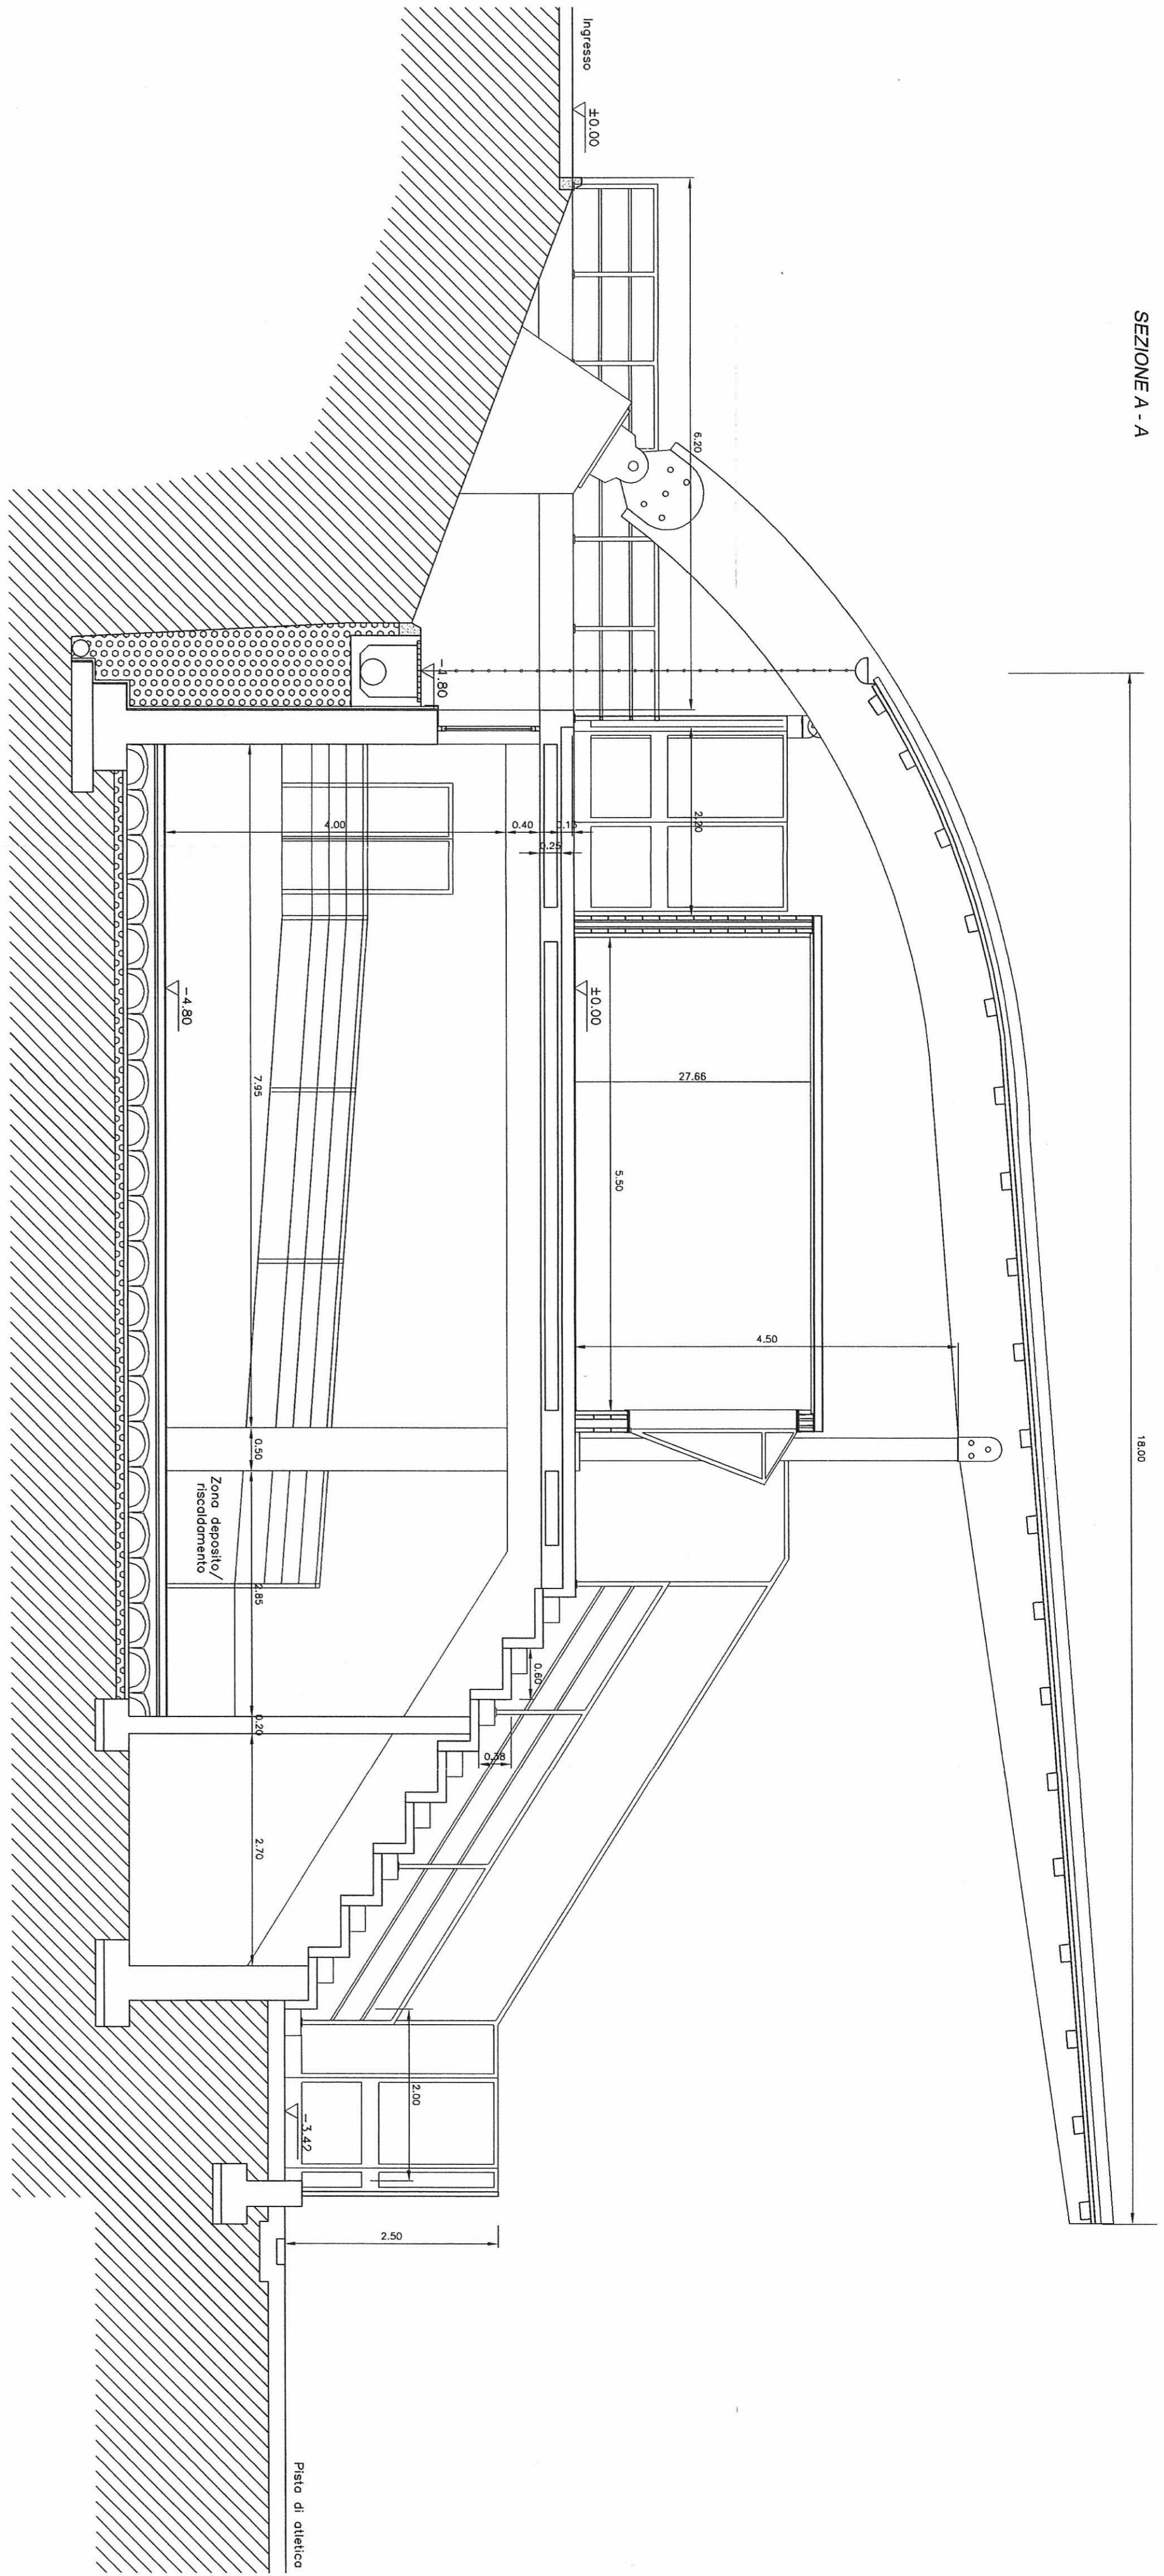


SEZIONE B - B

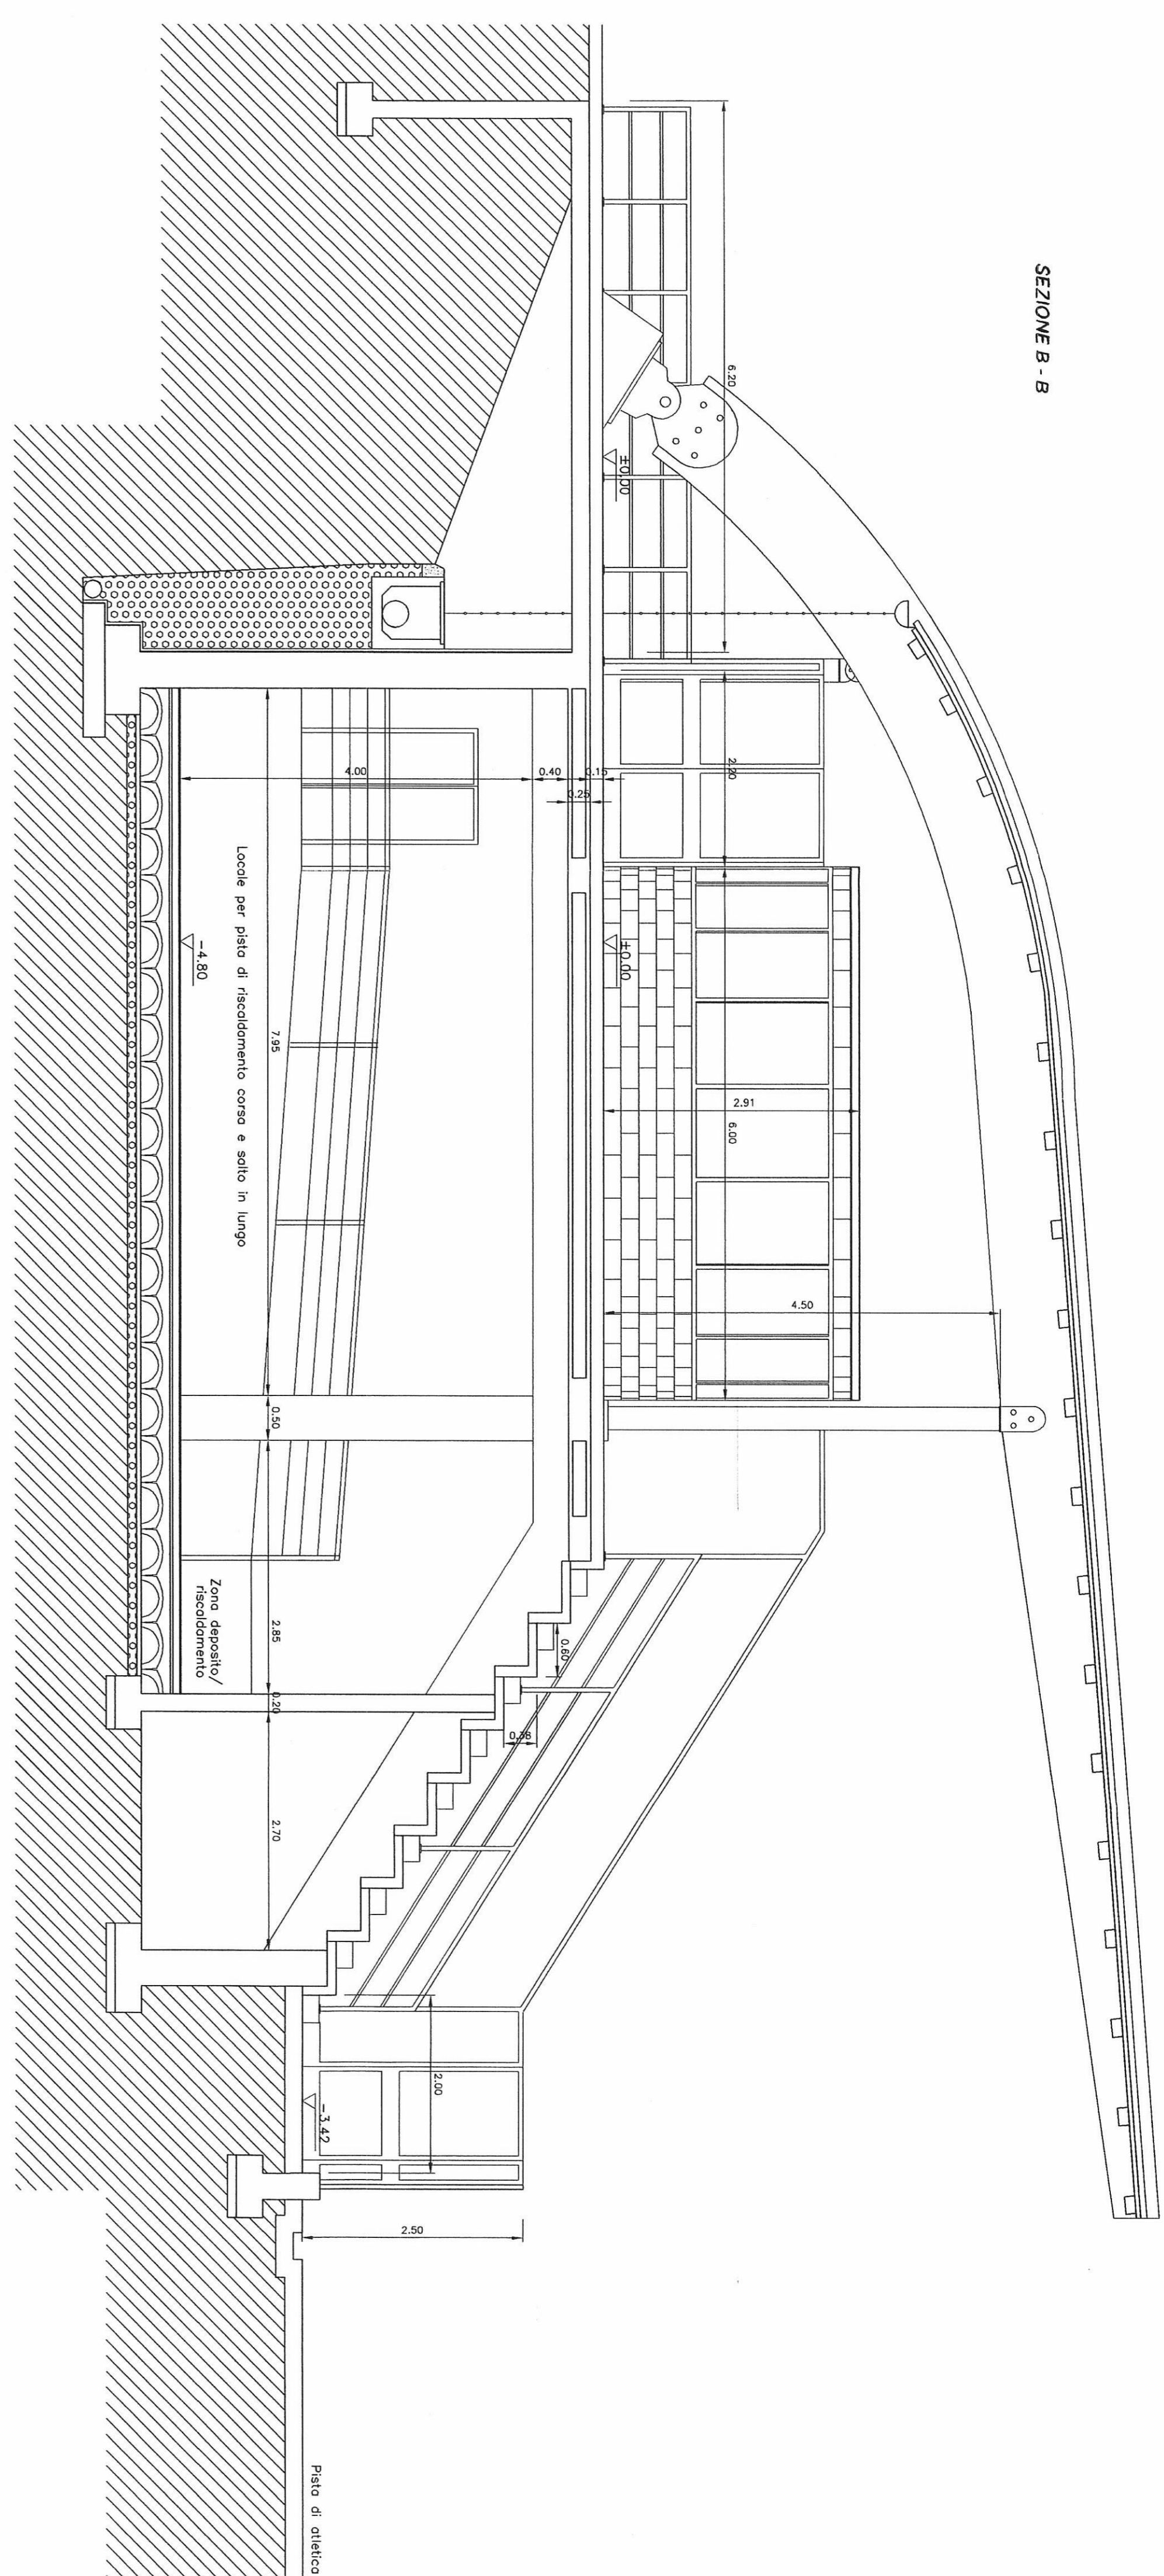


VISIBILITA' STATO DI FATTO

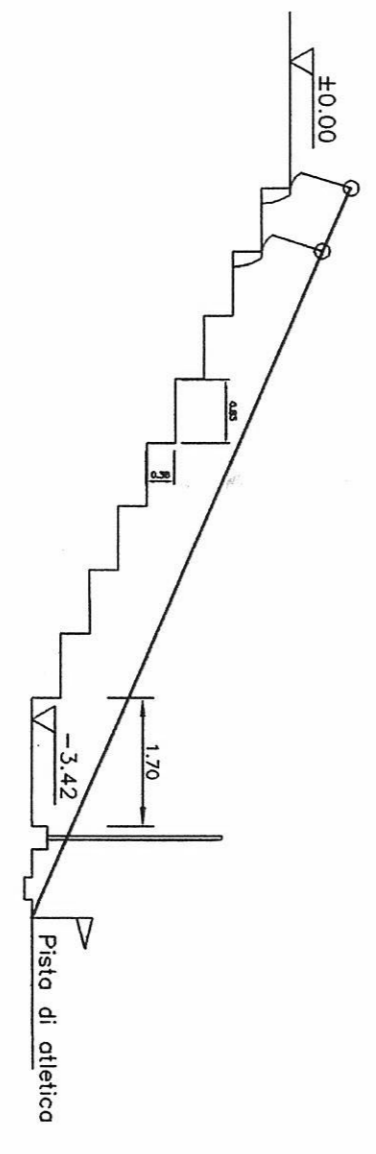

VISIBILITA' PROGETTO

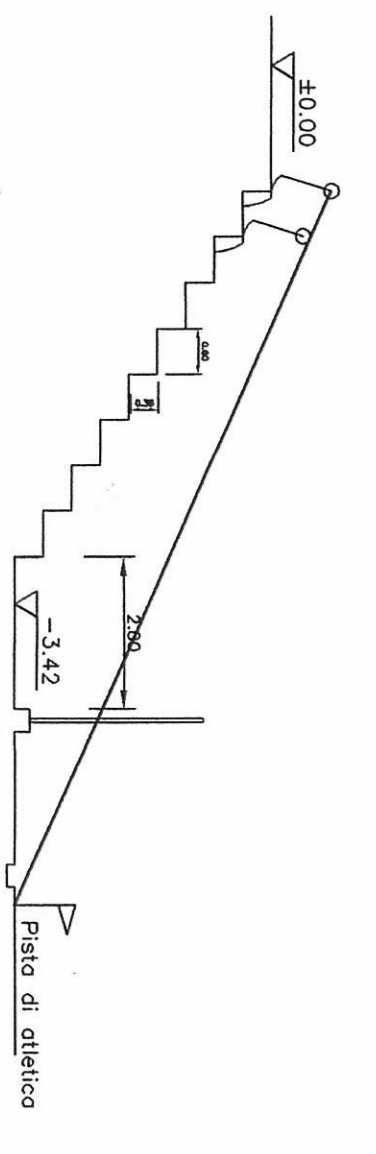

SEZIONE C - C

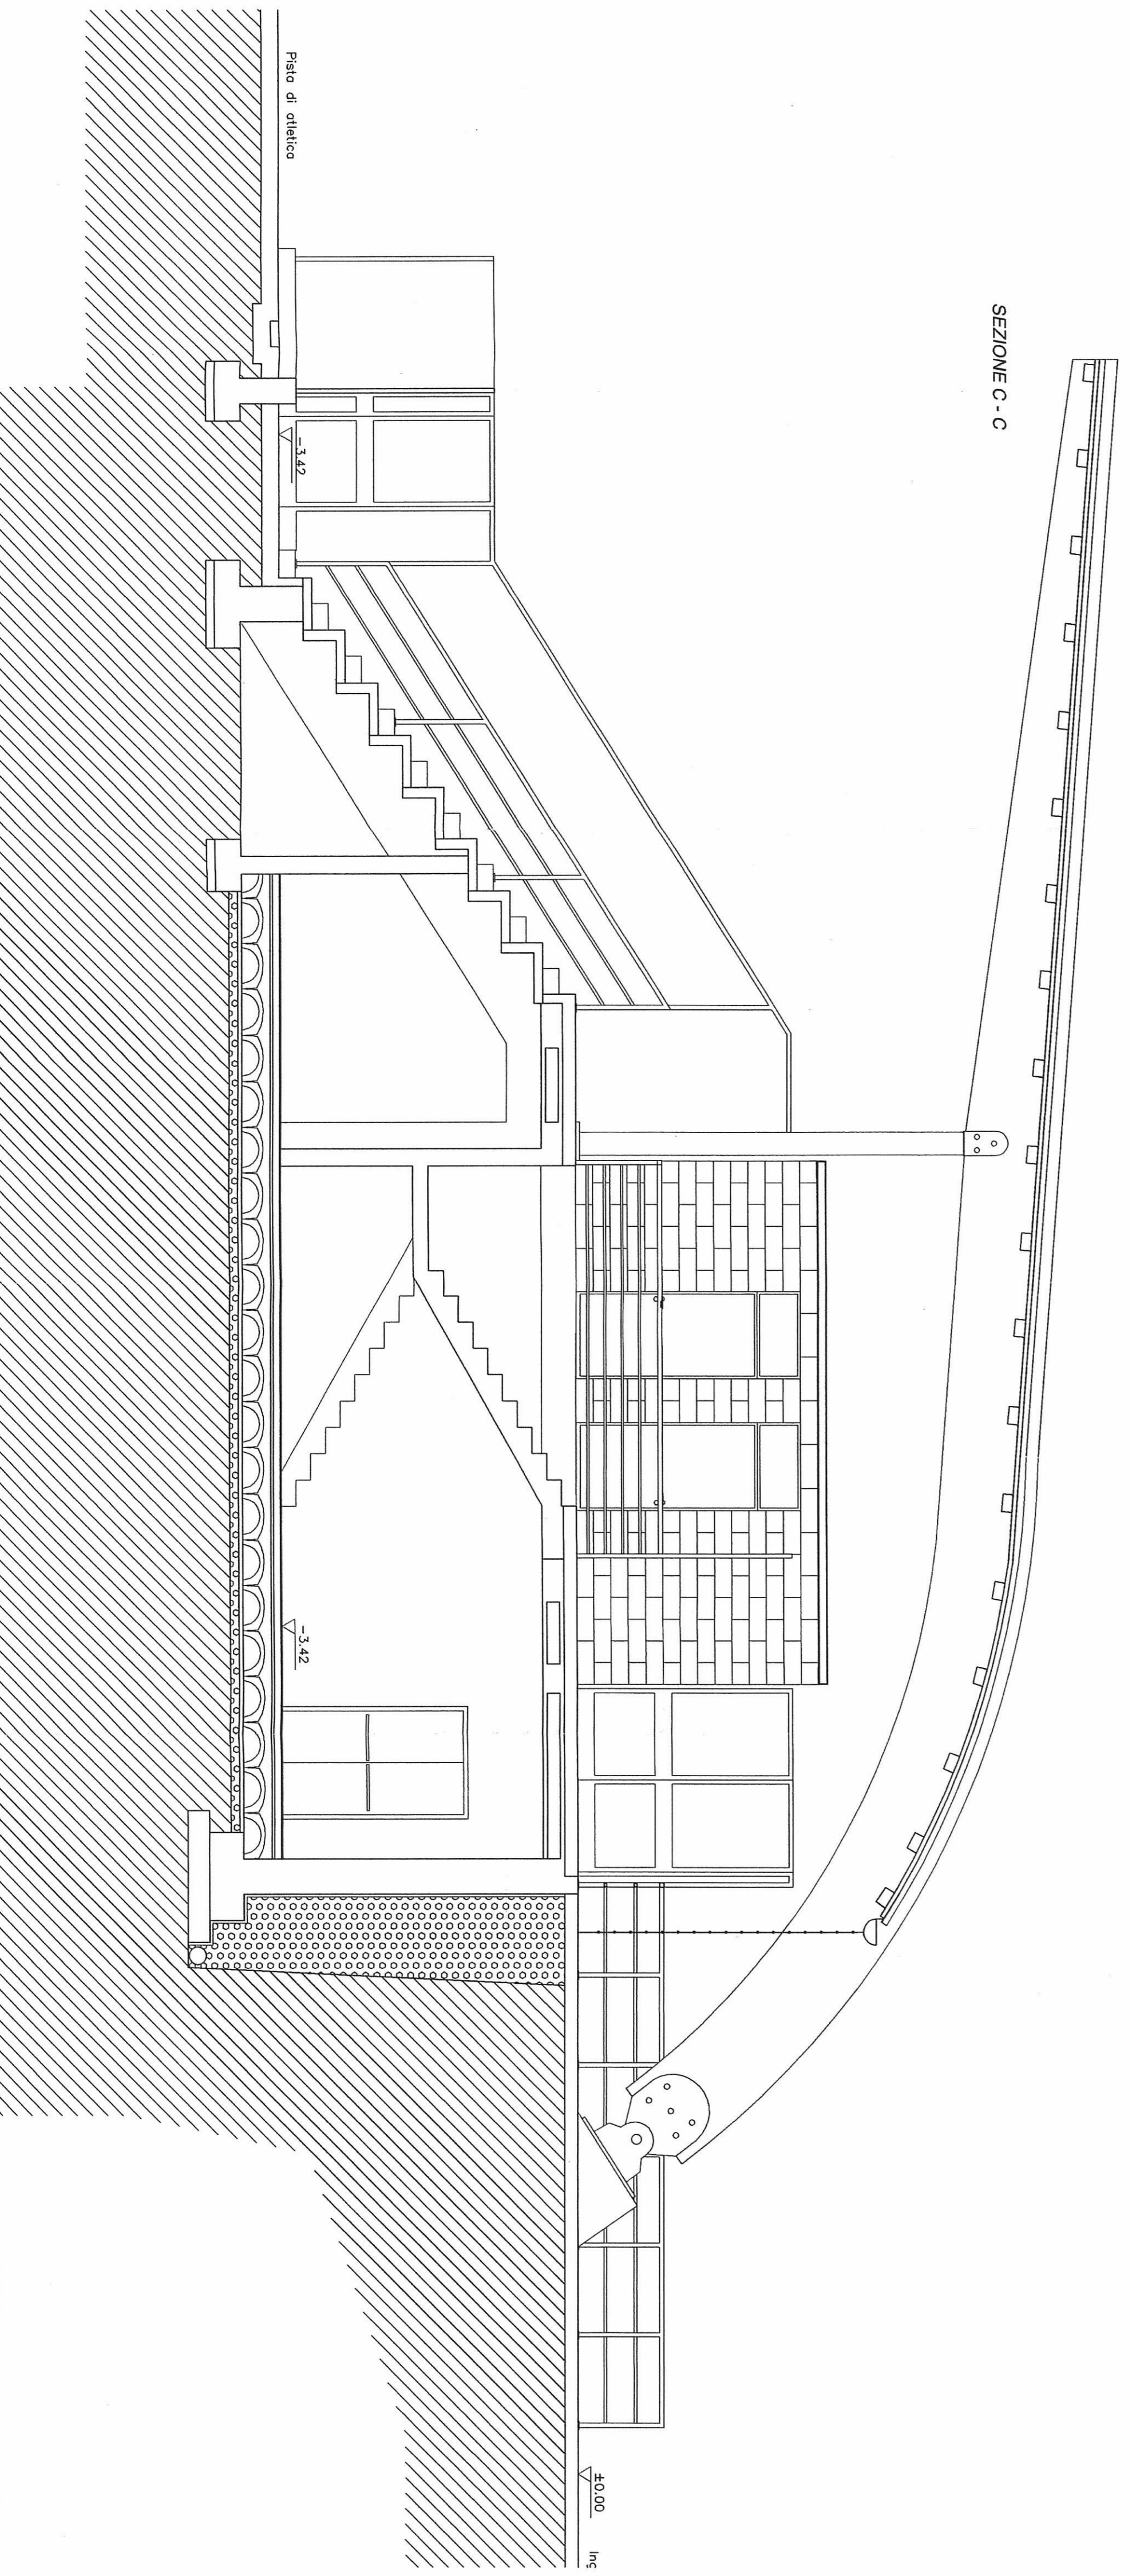

SEZIONE D - D

