

CITTA' DI TORINO

ASILO NIDO  
"LE COCCINELLE"  
C.SO SICILIA 28 - TORINO  
OPERE DI ADEGUAMENTO NORMATIVO  
FUNZIONALE E TECNICO  
DEGLI IMPIANTI ELETTRICI

Titolare dell'Attività :  
**AEM**  
AZIENDA  
ENERGETICA  
MILANO  
SEZIONE SERVIZI - SETTORE MANTENIMENTO  
TORINO S.p.A.

Il progettista :  
**teksystem**  
PROGETTO ASSOCIATO DI PROGETTAZIONE E CONSULTING DEL PROF. A. PAVI  
VIA BRINONE 10/B - 10121 TORINO (TO) - TEL. 011/241200-1000

OGGETTO: PROGETTO DEFINITIVO


DISTRIBUZIONE PRIMARIA  
SCHEMA A BLOCCHI

REVISIONI:  
REV. 1 MODIFICHE  
2 DESCRIZIONE  
3  
4  
DATA: 11 FEB 2003  
DESCRIZIONE: DISCIPLINARE

ELABORATO  
**E06**

INOME FILE: SCALA PILOT  
500000-004  
1=1  
RIFERIMENTO: /  
SCALE: /

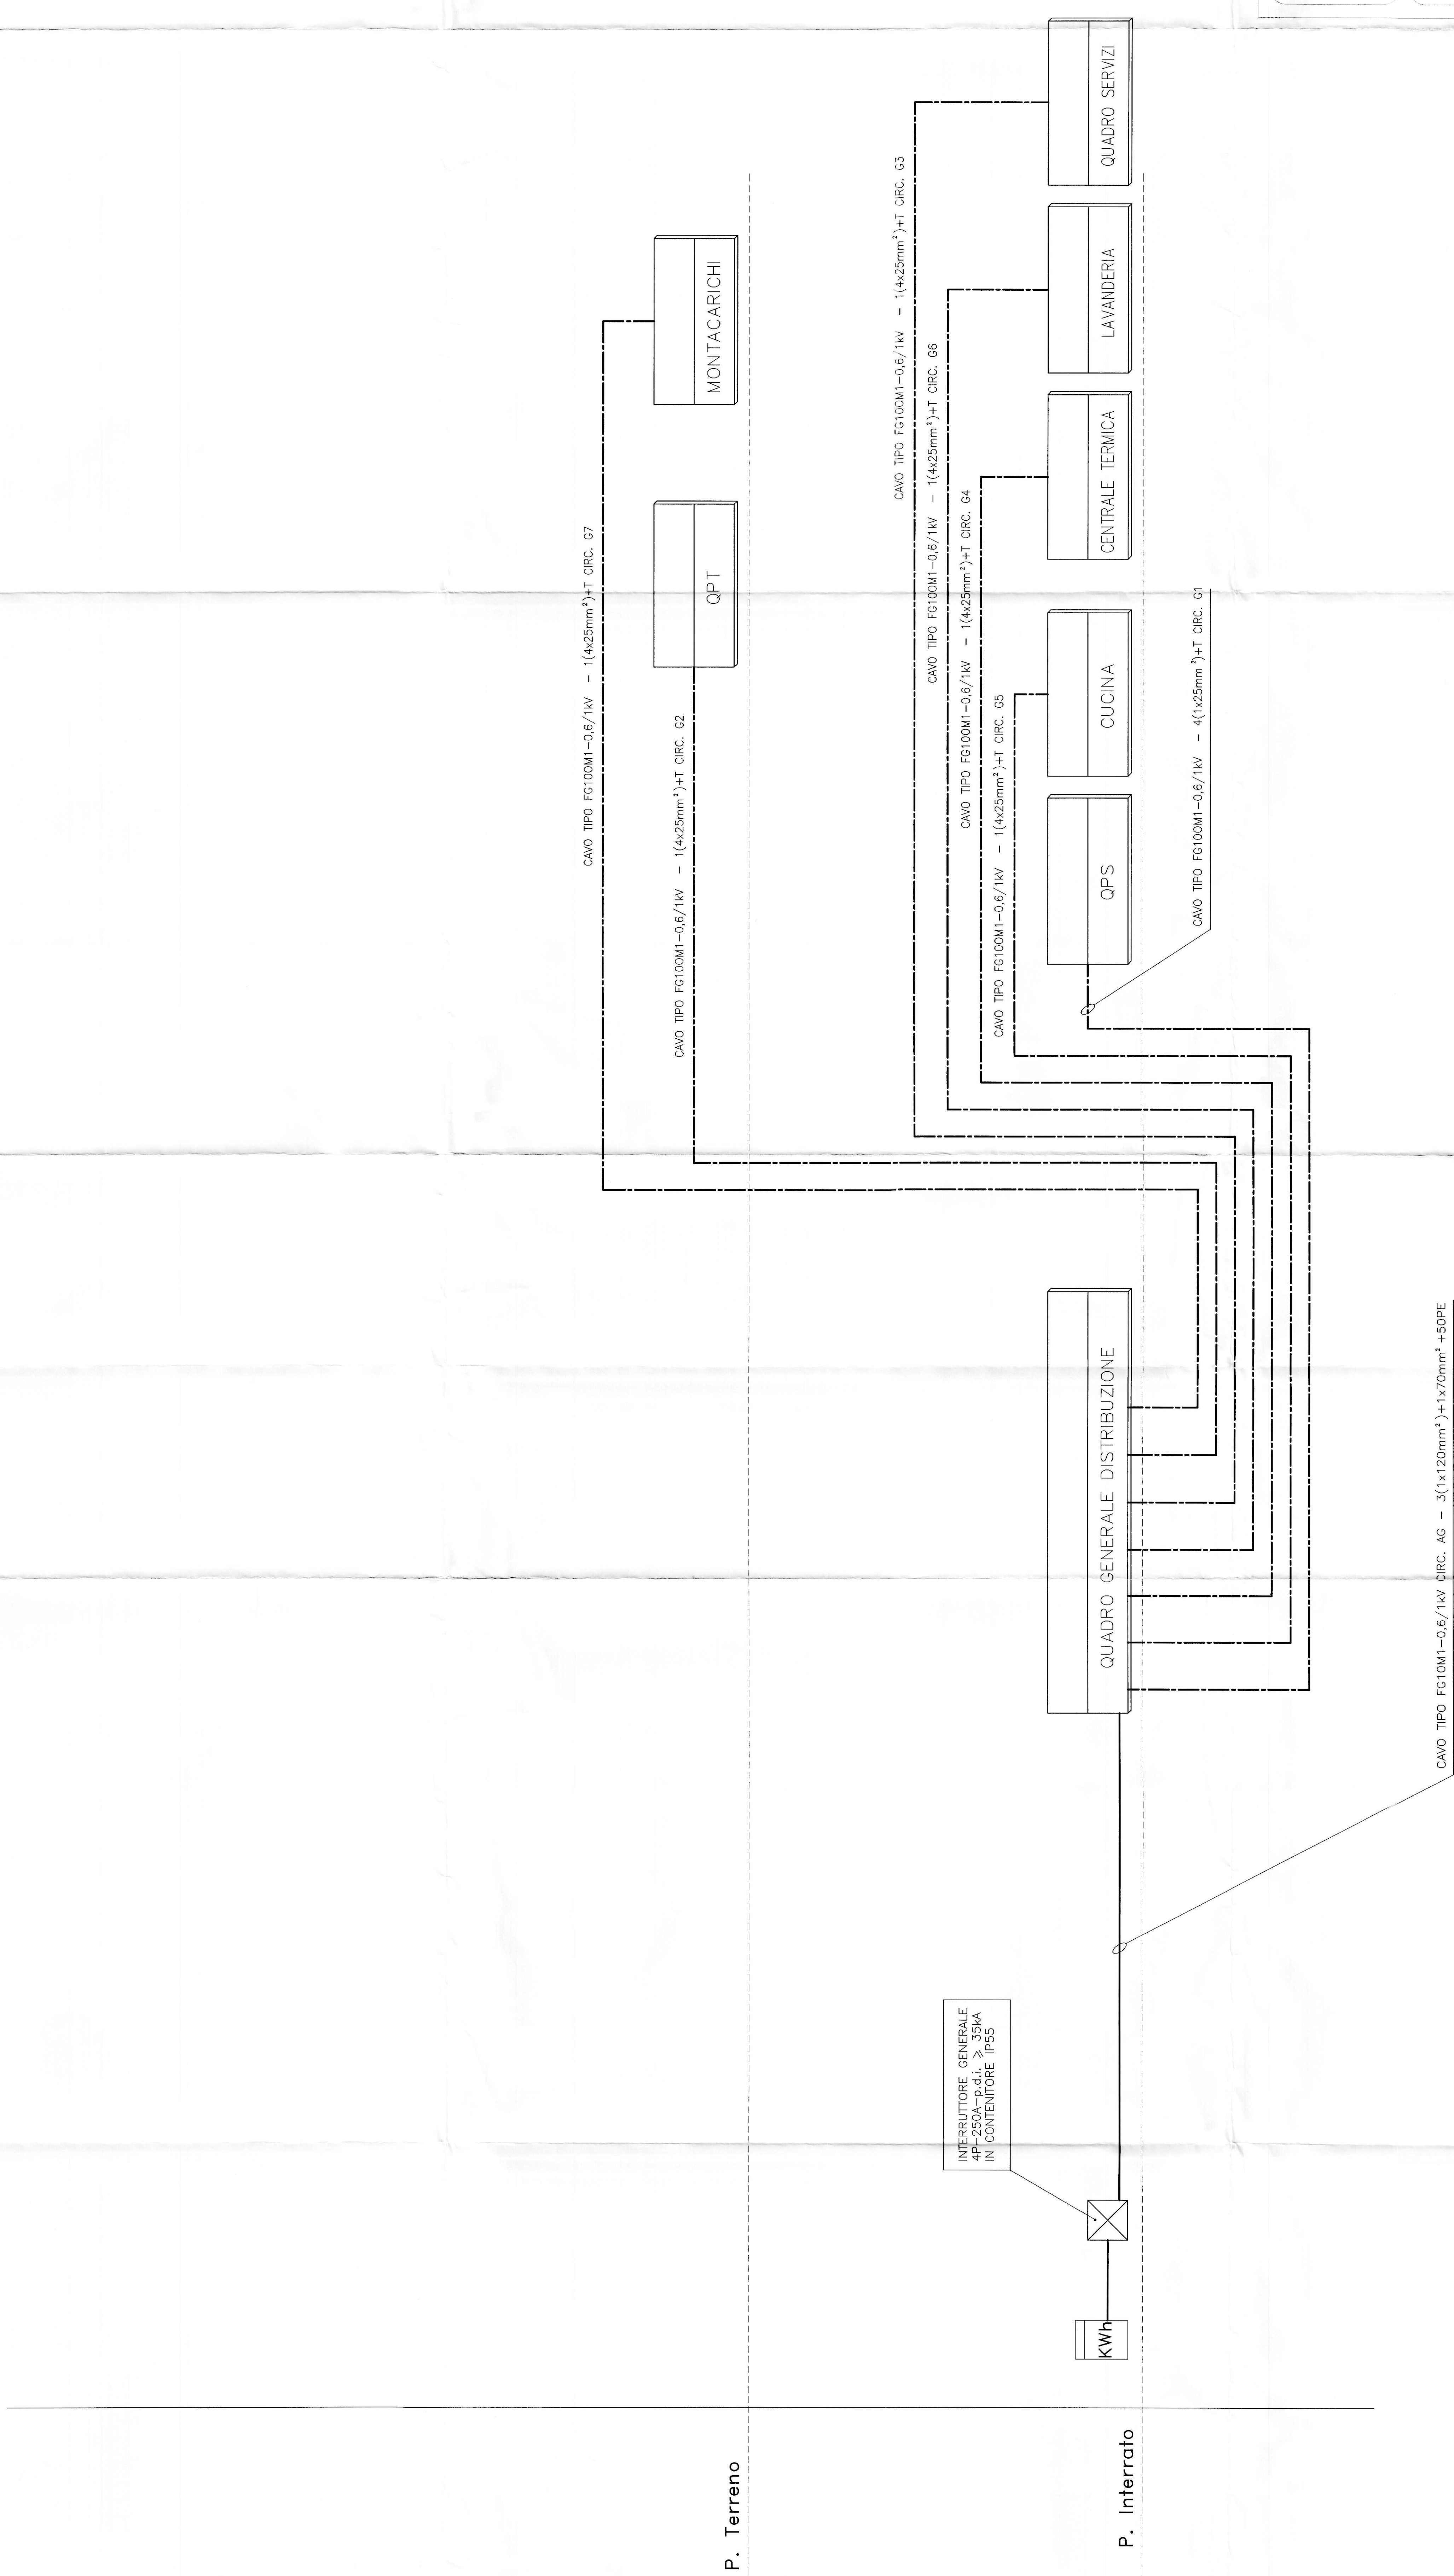

P. Terreno

P. Interrato