


CITTÀ DI TORINO UFFICIO TECNICO LL. PP. DIVISIONE VI		
SCUOLA ELEMENTARE "DUCA degli ABRUZZI,"		Varie:
QUADRI di COMANDO COLONNE MONTANTI	Data: 6-1959	Ing. C.D.:
	Scala: //	Prog.:
IMPIANTI ELETTRICI INTERNI	DIS. B 38/5	Dis.: Bonomi ~

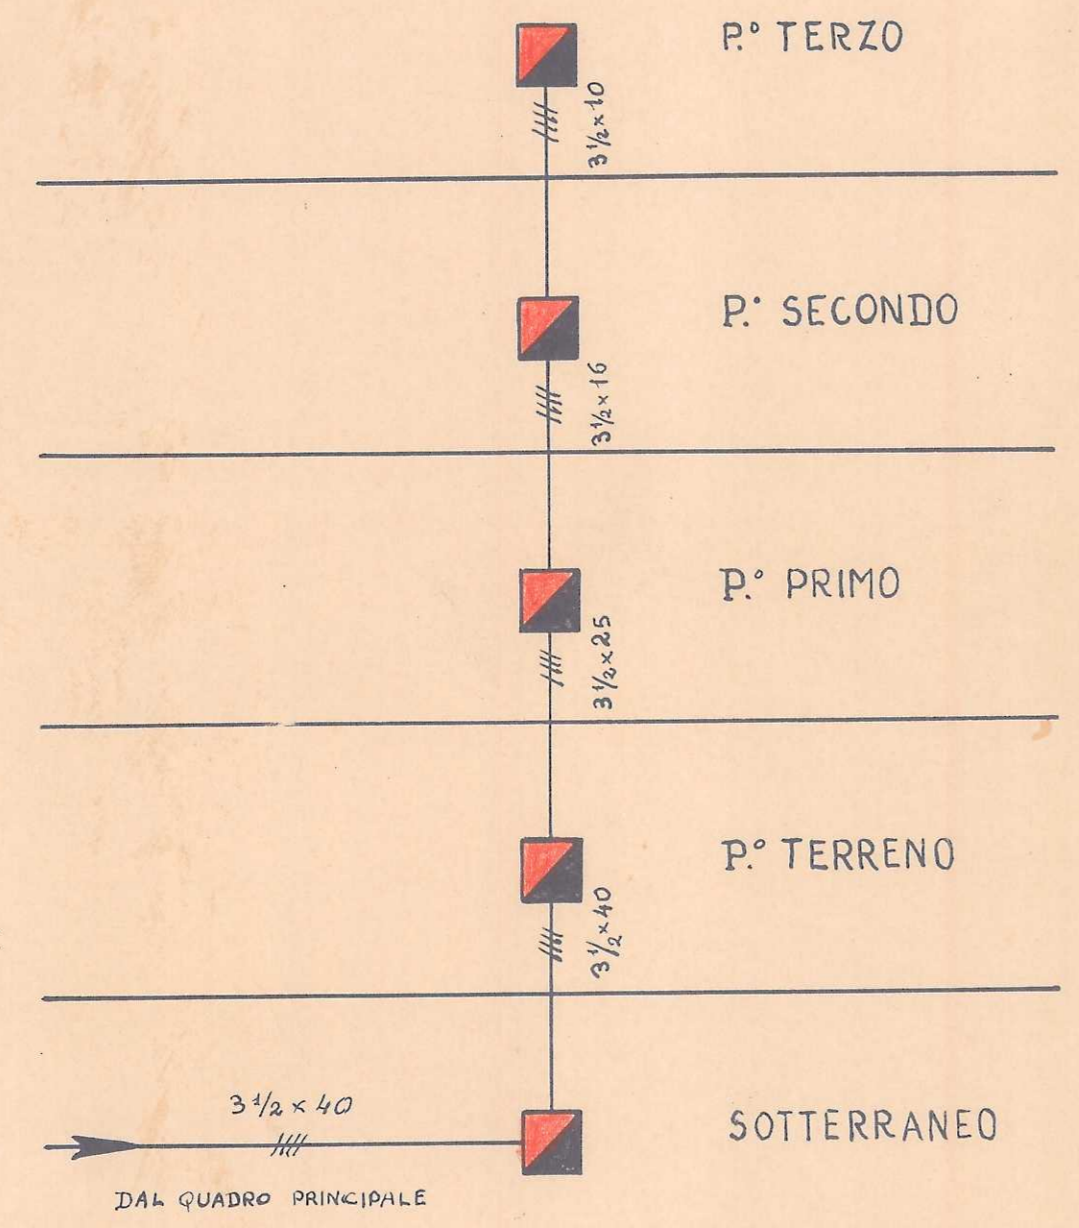

COLONNA MONTANTE LUCE

