COMUNE DI TORINO
CORSO NOVARA ANGOLO VIA BOLOGNA

DATI CATASTALI: -

REALIZZAZIONE RISTORANTE AZIENDALE TOROC

Spazio per U. S. L.

Spazio per U. T. C.

ELENCO DEGLI ELABORATI

ELAB.	OGGETTO DELLA TAVOLA	SCALA
AR / 00	Relazione Tecnica	
STATO DI FATTO		
AR / 01 F	Piante Piano Terra e Sanotterraneo P-2	1:100
AR / 02 F	Piante Sezioni-Alzate	1:100
AR / 3 F	Progetti Generali - Progetti e Sezioni	1:200 / 1:100
PROGETTO		
AR / 90 P	Piante Piano Terra e Sanotterraneo P-2	1:100
AR / 90 S	Piante Sezioni-Alzate P	1:100
AR / 91 E	Viste - Dici Render e Rinderizzazioni	1:100
AR / 91 K	Progetti Generali - Progetti e Sezioni	1:200 / 1:100
AR / 95 S	Progetti Generali - Progetti e Sezioni	1:100
AR / 96 K	Grupp 1:5	1:100
TAVOLE INTERVENTI		
AR / 01 I	Piante Piano Terra e Sanotterraneo P-2	1:100
AR / 90 I	Piante Sezioni-Alzate P-1	1:100
AR / 95 I	Progetti Generali - Progetti e Sezioni	1:200 / 1:100

La Proprietà
COMUNE DI TORINO

Il Committente
Chiarimenti e comunicazioni per conto della Committenza
Via Nizza 345/18
10126 Torino Italia

Il Progettista e DD. LL. Generale
ROBERTO DAL DEGAN Architetto
Via Magenta, 36 - 10128 Torino
tel. 011.53.83.80 fax 011.53.71.30
e-mail: roberto.dal.degan@alice.it
P. Iva 08458960018

Il Progettista e DD. LL. per la ristorazione
STUDIO
DANTE SIGOT Architetto
Via N.Fabrizi 3 - 10128 Torino
tel. 011.50.66.84 fax 011.50.66.84
e-mail: dante.sigot@alice.it
C. F. SGTDNT38T30L219Q - P. IVA 06178220012

Il Progettista e DD. LL. delle opere meccaniche
Ing. GUIDO MOTTU
- 10128 Torino (TO)
Corso Novara, 66 tel. 011 19839717-811, fax 011.5692350
e-mail: info@ambiet.it, www.ambiet.it
C.F. / P. IVA 06283820019

Il Progettista e DD. LL. delle opere elettriche
C. CAPIZZI
- 10070 Usseglio di Borgaro (TO)
Via Mappano, 31 tel. e fax 011-2629551
e-mail: capizzi@email.it
P. IVA 06283820019

PROFESSIONISTI CIASCUNO PER LE PROPRIE COMPETENZE

Elaborazione grafica STUDIO ABACUS S.r.l. - San Giorgio di Piano (BO) Via IV Novembre n. 2 - E-mail: di.bollett@studioabacus.com

ELABORATO: AR - PR 3
LAY OUT ARREDI E ATTREZZATURE

SCALA 1:50
DATA 15.03.03
Nome file PROGL. P-1
Pos. Arch Dis.

A TERMINI DI LEGGE SI RISERVA LA PROPRIETÀ DI QUESTO DISEGNO CON DIVIETO DI RIPRODURLO O RENDERLO COMUNQUE NOTO A TERZI SENZA AUTORIZZAZIONE SCRITTA

LEGENDA SIMBOLI

- Porta con sopraluce grigliato per passaggio aria di estrazione
- Finestre dotate di sanzarriera esterna
- Finestre dotate di sanzarriera interna
- Porte dotate di pompa chiudipporta
- Apertura dotata di comando motorizzato
- Locale con aspirazione continuo 5 ric./ora
- Rubinetto con comando a leva lunga
- Rubinetto con acqua miscelata con comando a fotocellula
- Porta con oblò a vetro
- Alimentazione from centralizzato
- Presa aria compressa

POS	Q.	DESCRIZIONE	MODELLO	DIMENSIONE	MM
		01 - PREP. CARNI			
1C	1	LAVATOIO 2 VASCA 700 MM	LS7160	700w	700x 1000H
2C	1	TAVOLO SU GAMBE CON ALZATINA 1200 MM	TS12105	1200x	700x 1000H
3C	1	TAVOLO SU GAMBE CON ALZATINA 1500 MM	AS26	1695x	560x 520H
4C	1	TAVOLO SU GAMBE CON ALZATINA 1200 MM	TS12105	1200x	700x 1000H
5C	1	MACELLERIA INOX CC/FRIGO 60 LT	DC	500x	700x 400H
6C	1	MACELLERIA INOX CC/FRIGO 60 LT	CVN60	450x	450x 640H
7C	1	TAVOLO SU GAMBE CON ALZATINA 1700 MM	TS17105	1700x	700x 1000H
8C	1	TAVOLO SU GAMBE CON ALZATINA 1400 MM	TS14105	1400x	700x 1000H
9C	1	LAVANDINO/TORME ATTACCO 2/3 DA TAVOLO 400/0	LVA402/3	370x	260x 410H
10C	1	SANIFFICATORE ICICELLI A PARETE	SC	500x	300x 400H
		02 - PREP. SALSE E VARIE			
1S	1	LAVATOIO 2 VASCA 700 MM	LS7160	700x	700x 1000H
2S	1	TAVOLO SU GAMBE CON ALZATINA 1800 MM	TS18105	1800x	700x 1000H
3S	1	TAVOLO SU GAMBE CON ALZATINA 1500 MM	TS15105	1500x	700x 1000H
4S	1	MACELLERIA INOX CC/FRIGO 60 LT	CVN60	450x	450x 640H
5S	1	TAVOLO SU GAMBE CON ALZATINA 1800 MM	TS18105	1800x	700x 1000H
6S	1	TAVOLO SU GAMBE CON ALZATINA 1600 MM	TS16105	1600x	700x 1000H
		03 - PREP. VERDURE			
1V	1	LAVATOIO 3 VASCHE 1400 MM	LS1143/5	1400x	700x 1000H
2V	1	LAVAVERDURE AUTOM.CESTO 500x(1 KG 15-40	LV0018	1500x	900x 850H
3V	1	CENTRIFUGA PER VERDURE CAPACITÀ 10/15 KG	ES43	650x	850x 1030H
4V	1	RUBINETTERIA 3/4 SPOUT 450-T1800MIGH-KW-0,7+	HP52	454x	800x 1030H
5V	1	TAVOLO SU GAMBE CON ALZATINA 1200 MM	TS12105	1200x	700x 1000H
6V	1	MACELLERIA INOX CC/FRIGO 60 LT	CVN60	450x	450x 640H
7V	1	TAVOLO SU GAMBE CON ALZATINA 1400 MM	TS14105	1400x	700x 1000H
8V	1	TAGLIAVERDURA SU CAVALLETTO	TF0025	500x	563x 478H
		04 - COTTURA			
1F	1	FRIGO DIGITALE 650 LITRI +3/0 2 PORTE -21 +3°	KDN650	1500x	795x 2050H
2F	1	ARMADIO STOVIGLIE PORTE SCORREVOLI 1200	KS1200S	800x	700x 1540H
3F	1	ARMADIO STOVIGLIE PORTE SCORREVOLI 1400	KS1400S	1400x	700x 1540H
4F	1	TAVOLO ARMADIO 2000 MM	TN2000S	2000x	850x 1030H
5F	1	TAVOLO ARMADIO CON ALZATINA 1600 MM	TN16105	1600x	700x 1000H
6F	1	TAVOLO SU GAMBE CON ALZATINA 1000 MM	TS10105	1000x	700x 1000H
7F	1	TAVOLO SU GAMBE CON ALZATINA 1200 MM	TS12105	1500x	700x 1000H
8F	1	TAVOLO CON VASCA DX E ALZATINA 1400 MM	TS14105	1400x	700x 1000H
9F	1	TAVOLO SU GAMBE CON ALZATINA 1000 MM	TS10105	1000x	700x 1000H
10F	1	TAVOLO SU GAMBE CON ALZATINA 1200 MM	TS12105	1200x	700x 1000H
11F	1	TAVOLO SU GAMBE CON ALZATINA 1200 MM	TS12105	1200x	700x 1000H
12F	1	SALAMANDRA	LA02	500x	500x 340H
13F	1	MACELLERIA INOX CC/FRIGO 60 LT	CVN60	450x	450x 640H
14F	1	MAGGIORE RAPIDO PREDOTATO 90 KG	RC72R	1000x	1280x 2030H
15F	1	FRIGO DIGITALE -21+ 3°C	KN451/13CL	700x	795x 1775H
16F	2	FORNO CONVEZIONE VAPO.GAS 20 GN1/1 LN /4	YC10025GS	890x	1228x 1948H
17F	1	FORNO CONVEZIONE VAPO.GAS 20 GN1/1 LN /4	YC10025GS	890x	1228x 1948H
18F	1	ELEMENTO TOP NEUTRO 400 MM	HN400	400x	900x 230H
19F	1	PIANO GAS TOP 3 FUOCHI 400 MM	HC3400	400x	900x 230H
20F	1	ELEMENTO TOP NEUTRO 400 MM	HN400	400x	900x 230H
21F	1	CUOCIPASTA GAS 4 SBALZO 1 VASCA 40 LITRI	HC504/00	400x	900x 700H
22F	1	CUOCIPASTA GAS 4 SBALZO 1 VASCA 40 LITRI	HC504/00	400x	900x 700H
23F	1	CUOCIPASTA GAS 4 SBALZO 1 VASCA 40 LITRI	HC504/00	400x	900x 700H
24F	1	CUOCIPASTA GAS 4 SBALZO 1 VASCA 40 LITRI	HC504/00	400x	900x 700H
25F	1	CUOCIPASTA GAS 4 SBALZO 1 VASCA 40 LITRI	HC504/00	400x	900x 700H
26F	1	ELEMENTO TOP NEUTRO 400 MM	HN400	400x	900x 230H
27F	1	CUCINA GAS TOP 3 FUOCHI 400 MM	HC3410	400x	900x 230H
28F	1	ELEMENTO TOP NEUTRO 400 MM	HN400	400x	900x 230H
29F	1	ELEMENTO TOP NEUTRO 800 MM	HN800	800x	900x 230H
30F	1	FRY TOP GAS CRUSCOA+RIGIVANO INCLINAT	HR081/4W	800x	900x 230H
31F	1	FRY TOP GAS CRUSCOA+RIGIVANO INCLINAT	HR081/4W	800x	900x 230H
32F	1	ELEMENTO TOP VIUTRO 400 MM	HN400	400x	900x 230H
33F	1	TRIPOST GAS 335 400 MM SINISTRO 2 LOCULI	HP6040S	400x	900x 700H
34F	1	TRIPOST GAS 335 400 MM SINISTRO 2 LOCULI	HP6040S	400x	900x 700H
35F	1	ELEMENTO TOP NEUTRO 800 MM	HN800	800x	900x 230H
36F	1	MARIERA GAS FONDO INOX 80 LITRI	MR080S	800x	900x 850H
38F	1	MARIERA A GAS CON MISCOCATORE 70 LITRI	MI700	1000x	900x 900H
39F	1	ELEMENTO TOP NEUTRO 400 MM	HN400	400x	900x 230H
40F	1	PENTOLA GAS RICALDAMENTO INDIRETTO 100L	HPHD810	800x	900x 850H
41F	1	ELEMENTO TOP NEUTRO 400 MM	HN400	400x	900x 230H
42F	1	SUPPORTO CENTRALE CON VANO TECNICO 2400	HS/2404	2400x	230x 670H
43F	1	SUPPORTO CENTRALE CON VANO TECNICO 3000	HS/3004	3000x	230x 670H
		05 - LAVAGGIO			
1L	1	TAVOLO SU GAMBE CON ALZATINA 1500 MM	TS15105	1500x	700x 1000H
2L	1	TAVOLO SU GAMBE CON ALZATINA 2000 MM	TS20105	2000x	700x 1000H
3L	1	TAVOLO CENTR.+MENSOLA +CESTI DA 50 2000	TS2000ST	2000x	800x 1494H
4L	1	RILLIERA FISSA + RULLI LUNGHI 1100 MM	WF11L	0000x	640x 910H
5L	1	LAVASTOVIGLIE CESTO TRASC.BIS DA 198 C/N	WTF09HBD	2625x	795x 1640H
6L	1	ZONA ASCUGATURA AD ANGOLO SL. DESTRA	WA802A	850x	650x 730H
7L	1	ZONA SCARICO RI-SP.SL.NOVIM.AUTOMANO	ACW450D	850x	910x 410H
8L	1	RILLIERA FISSA + RULLI LUNGHI 1100 MM	WF16L	0000x	640x 910H
9L	1	TAVOLO CENTR.+MENSOLA +CESTI DA 50 2200	TS2200T	2200x	800x 1494H
10L	1	RILLIERA FISSA + RULLI LUNGHI 1100 MM	WF11L	0000x	640x 910H
11L	1	LAVASTOVIGLIE CESTO TRASC.BIS DA 144 C/N	WF14BDS	1725x	795x 1640H
12L	1	ZONA ASCUGATURA AD ANGOLO SL. SINISTRA	WA802A	850x	650x 730H
13L	1	ZONA SCARICO RI-SP.SL.NOVIM.INOX CHIARO	ACW450S	850x	910x 410H
14L	1	RILLIERA FISSA + RULLI LUNGHI 1100 MM	WF11L	0000x	640x 910H
15L	1	LAVASTOVIGLIE CESTO TRASC.BIS 500	TD12105	1850x	795x 1640H
16L	1	LAVAOGGETTI ELETTRICA 900 MM	LO0E9S	876x	900x 1770H
17L	1	LAVATOIO PENTOLE 1 VASCA DA 1380MD/4 MM	NTH401S	1400x	700x 1003H
18L	1	TAVOLO SU GAMBE CON ALZATINA 1200 MM	TS12105	1000x	700x 1000H
19L	1	CARRELLO		0000x	0000x 0000H
20L	1	CARRELLO DI SERVIZIO PIANALE BASSO 600	CP65X1	670x	600x 1460H
21L	1	CARRELLO CON SUPPORTI 950 20 GN-BIN 1/1	SC10D	935x	610x 1460H
22L	1	CARRELLO CON SUPPORTI 950 20 GN-BIN 1/1	SC10D	935x	610x 1460H
23L	1	CARRELLO CON SUPPORTI 950 20 GN-BIN 1/1	SC10D	935x	610x 1460H
24L	1	CARRELLO CON SUPPORTI 950 20 GN-BIN 1/1	SC10D	935x	610x 1460H
		06 - PREP. PIATTI FREDDI			
1N	1	TAVOLO 4BR PREDISPOSTO 1 VANO 2 CASSETTI	TBNV1339	1274x	700x 850H
2N	1	APPETITRICE A GHIAIA/GHIACCIAIA 250 MM	HG50	695x	560x 580H
3N	1	FRIGO DIGITALE 1450 LT 2 PORTE RTRO 3°	KDN201	1550x	795x 2050H
4N	1	APPETITRICE VERTICALE GHIACCIAIA 250 MM	HV50	700x	630x 560H
5N	1	TAVOLO 4BR PREDISPOSTO 1 VANO 2 CASSETTI	TBNV1339	1274x	700x 850H
6N	1	LAVAMANI A MURO	LM55	500x	500x 340H
7N	1	MACELLERIA INOX CC/FRIGO 60 LT	CVN60	450x	450x 640H
8N	1	PRODUTTORE GHIACCIO 19 CUBETTI 85 KG/24H	CM85A	738x	600x 980H
9N	1	TAVOLO ARMADIO CON ALZATINA 1200 MM	TN12105	1200x	700x 1000H
10N	1	LAVATOIO ARMADIO 1 VASCA 700 MM	AT145	700x	700x 1000H
11N	1	LAVASTOVIGLIE BAR CON ACQUOSCIDRE 30 C/H	I30	460x	565x 715H
		07 - PREP. A VISTA			
1G	1	BANCO REFR.DIN+VETRINA 3 PORTE 5 CASSETTI	DMAN705	2180x	700x 1510H
2G	1	FRY TOP EL.-PASTA LISCIA + RIGATA CROMO	PR070	700x	700x 875H
3G	1	FRY TOP EL.-PASTA LISCIA + RIGATA CROMO	PR707	700x	875H
4G	1	MODULO CALDO 3 PORTE SCORR.1090 MM H 900	MC7200S	1200x	690x 500H
5G	1	VETRINA PIANO CALDO VETRO 4 PIANTI (2 GN)	DT0873	1860x	835x 900H

POS	Q.	DESCRIZIONE	MODELLO	DIMENSIONE	MM
		08 - DISPENSA			
1D	1	SCAFFALE A 4 RIPIANI 1225 MM IN 450 304	SCB/180	1525x	600x 1892H
2D	1	SCAFFALE A 4 RIPIANI 1225 MM IN 450 304	SCB/180	1525x	600x 1830H
3D	1	SCAFFALE A 4 RIPIANI 1225 MM IN 450 304	SCB/180	1525x	600x 1830H
4D	1	SCAFFALE A 4 RIPIANI 1225 MM IN 450 304	SCB/180	1525x	600x 1830H
5D	1	SCAFFALE A 4 RIPIANI 1225 MM IN 450 304	SCB/180	1525x	600x 1830H
6D	1	SCAFFALE A 4 RIPIANI 1225 MM IN 450 304	SCB/180	1525x	600x 1830H
7D	1	SCAFFALE A 4 RIPIANI 1225 MM IN 450 304	SCB/120	1225x	600x 1830H
8D	1	SCAFFALE A 4 RIPIANI 1225 MM IN 450 304	SCB/120	1225x	600x 1830H
9D	1	SCAFFALE A 4 RIPIANI 1225 MM IN 450 304	SCB/120	1225x	600x 1830H
		09 - CELLE FRIGORIFERE			
1R	1	SCAFFALE A 4 RIPIANI 1515 MM	SC14/0	1510x	570x 1800H
2R	1	SCAFFALE A 4 RIPIANI 1515 MM	SC14/0	1510x	570x 1800H
3R	1	SCAFFALE A 4 RIPIANI 1515 MM	SC14/0	1510x	570x 1800H
4R	1	SCAFFALE A 4 RIPIANI 1515 MM	SC14/0	1510x	570x 1800H
5R	1	SCAFFALE A 4 RIPIANI 1515 MM	SC14/0	1310x	570x 1800H
6R	1	SCAFFALE A 4 RIPIANI 1910 MM	SC20/0	1910x	570x 1800H
7R	1	SCAFFALE A 4 RIPIANI 1515 MM	SC14/0	1510x	570x 1800H
8R	1	SCAFFALE A 4 RIPIANI 1515 MM	SC14/0	1510x	570x 1800H
9R	1	SCAFFALE A 4 RIPIANI 1515 MM	SC14/0	1510x	570x 1800H
10R	1	SCAFFALE A 4 RIPIANI 1515 MM	SC14/0	1510x	570x 1800H
		10 - OFFICE			
1H	1	LAVATOIO ARMADIO 1 VASCA 700 MM	AA7145	700x	700x 1000H
2H	1	TAVOLO ARMADIO CON ALZATINA 1400 MM	TN14105	1400x	700x 1000H
3H	1	TAVOLO ARMADIO CON ALZATINA 1800 MM	TN18105	1800x	700x 1000H
4H	1	TAVOLO ARMADIO CON ALZATINA 1600 MM	TN16105	1600x	700x 1000H
		11 - DISIMPEGNI			
1S	1	LAVAMANI A MURO	LM55	500x	500x 340H
2S	1	MACELLERIA INOX CC/FRIGO 60 LT	CVN60	450x	450x 640H
3S	1	LAVAMANI A MURO	LM55	500x	500x 340H
4S	1	MACELLERIA INOX CC/FRIGO 60 LT	CVN60	450x	450x 640H
5S	1	FRIGO DIGITALE 650 LT 2 PORTE -21 +3°	KDP650	1500x	795x 2050H
6S	1	FRIGO DIGITALE 650 LT 1 PORTA -21 +3°	KDN510	750x	795x 2050H
		12 - LOCALE RIFIUTI			
1SF	1	MINICELLA -21+2°C	MN0673CL	2190x	1790x 2175H
		13 - BAR			
1B	1	LAVAZZATINE			
2B	1	LAVELLO CM 45x45			
3B	1	VETRINETTA ESPOSITIVA REFRIGERATA			
4B	1	MACCHINA CAFFÈ			
5B	1	MACINACAFFÈ			
6B	1	TOSTIERA			
7B	1	CELLE FRIGORIFERE PREDISPOSTE			

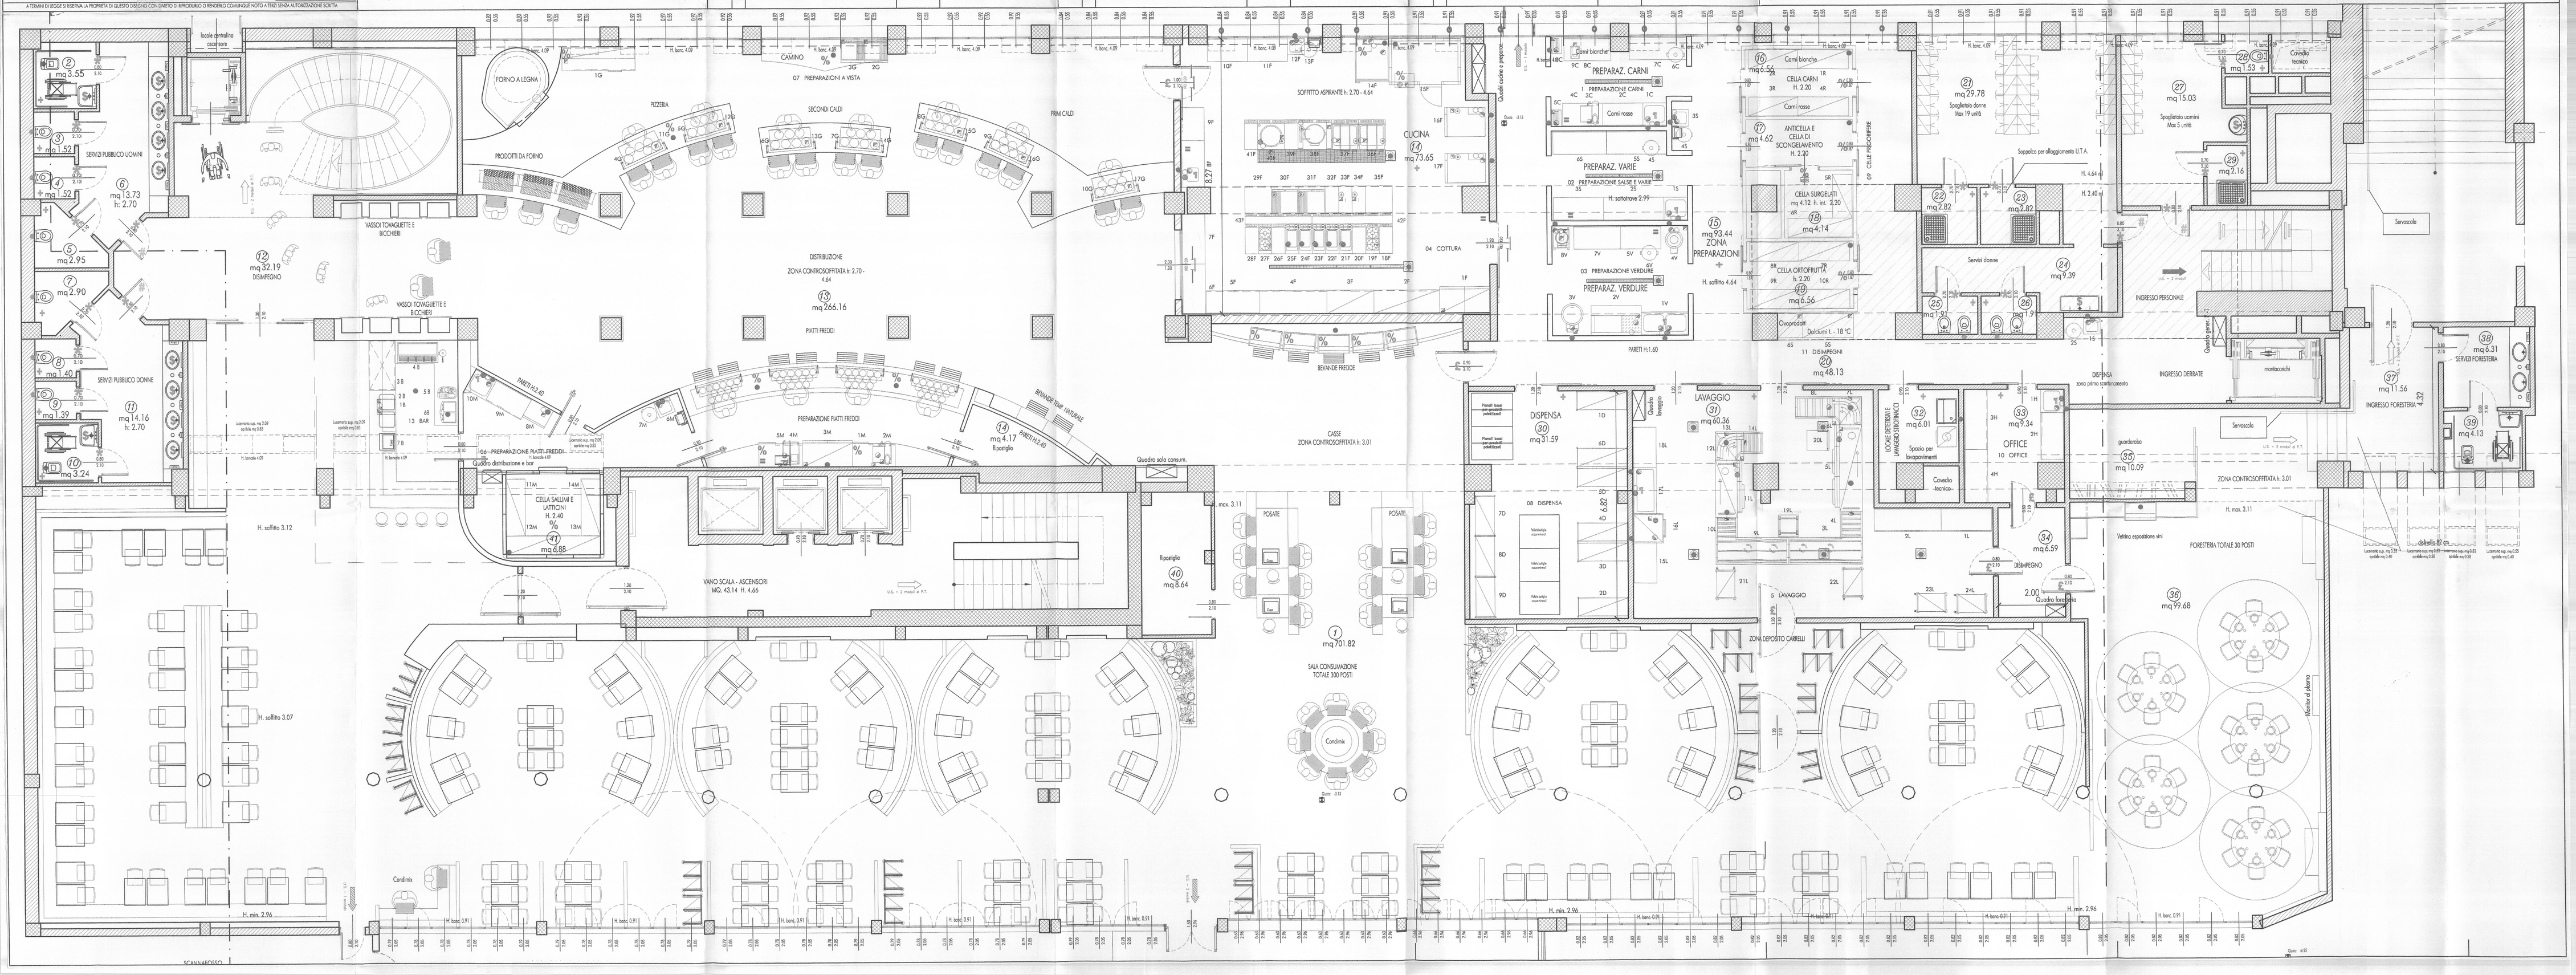
FORNO A LEGNA
PIZZERIA
SECONDI CALDI
PRODOTTI DA FORNO
CAMINO
PRIMI CALDI
PIATTI FREDDI
PREPARAZIONE PIATTI FREDDI
BEVANDE FREDDE
BEVANDE non NATURALI
CASSE ZONA CONTROSOFFITTATA h. 3.01
VANO SCALA - ASCENSORI MQ. 43.14 H. 4.68
SOFFITTO ASPIRANTE h. 2.70 - 4.64
PARETI H2.40
PARETI H2.60
Quadro sala consum.
Quadro distribuzione e bar
