CITTA' DI TORINO

Divisione Servizi Culturali
Settore Edifici per la Cultura

Via San Francesco da Paola n. 3
10123 Torino

COPIA CONFORME AL DOCUMENTO ORIGINALE
Torino, 25 MAR. 2002
Il Dirigente
Ing. Sergio Brero

PROGETTO DI RESTAURO E RIQUALIFICAZIONE FUNZIONALE DI VILLA AMORETTI ED ARANCIERA DEL PARCO RIGNON,

Via Filadelfia, n. 205, Torino

Gruppo di progettazione:

Progettazione Settore Edifici per la Cultura

Progetto architettonico: Arch. Rosalba Stura, Ing. Rodolfo Zerrelli, Geom. Mauro Bono
Coordinamento progetto architettonico: Arch. Rosalba Stura

Progettazione Associazione Temporanea di Professionisti

Progetto strutturale: Ing. Mario Bonifacio
Progetto impianti fluidomeccanici: Ing. Giovanni Francesco Le Cigne
Progetto impianti elettrici: Ing. Sergio Berno
Redazione piano di sicurezza e coordinamento: Ing. Gianluca Chiesa
Coordinamento Associazione Temporanea di Professionisti: Arch. Stefano Trucco

Responsabile di Procedimento e
Dirigente del Settore Edifici per la Cultura:
Ing. Sergio Brero

PROGETTO ESECUTIVO

OGGETTO
Progetto impianti elettrici e speciali
IMPIANTI SPECIALI
pianta piano terreno – Nuovo Padiglione

NOME-FILE: PS200NP-.DWG | Scala Plot: 1=1
RIFERIMENTO: BS019/00
SCALA: 1:50

REV.	MODIFICHE	DATA	DISEGNATORE
0	EMISSIONE	nov. 2001	
1			
2			
3			
4			
5			

ELABORATO
E.P. 17

IL PRESENTE ELABORATO GRAFICO E' VALIDO UNICAMENTE PER GLI IMPIANTI ELETTRICI ED AFFINI

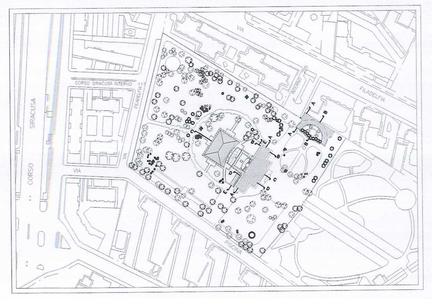

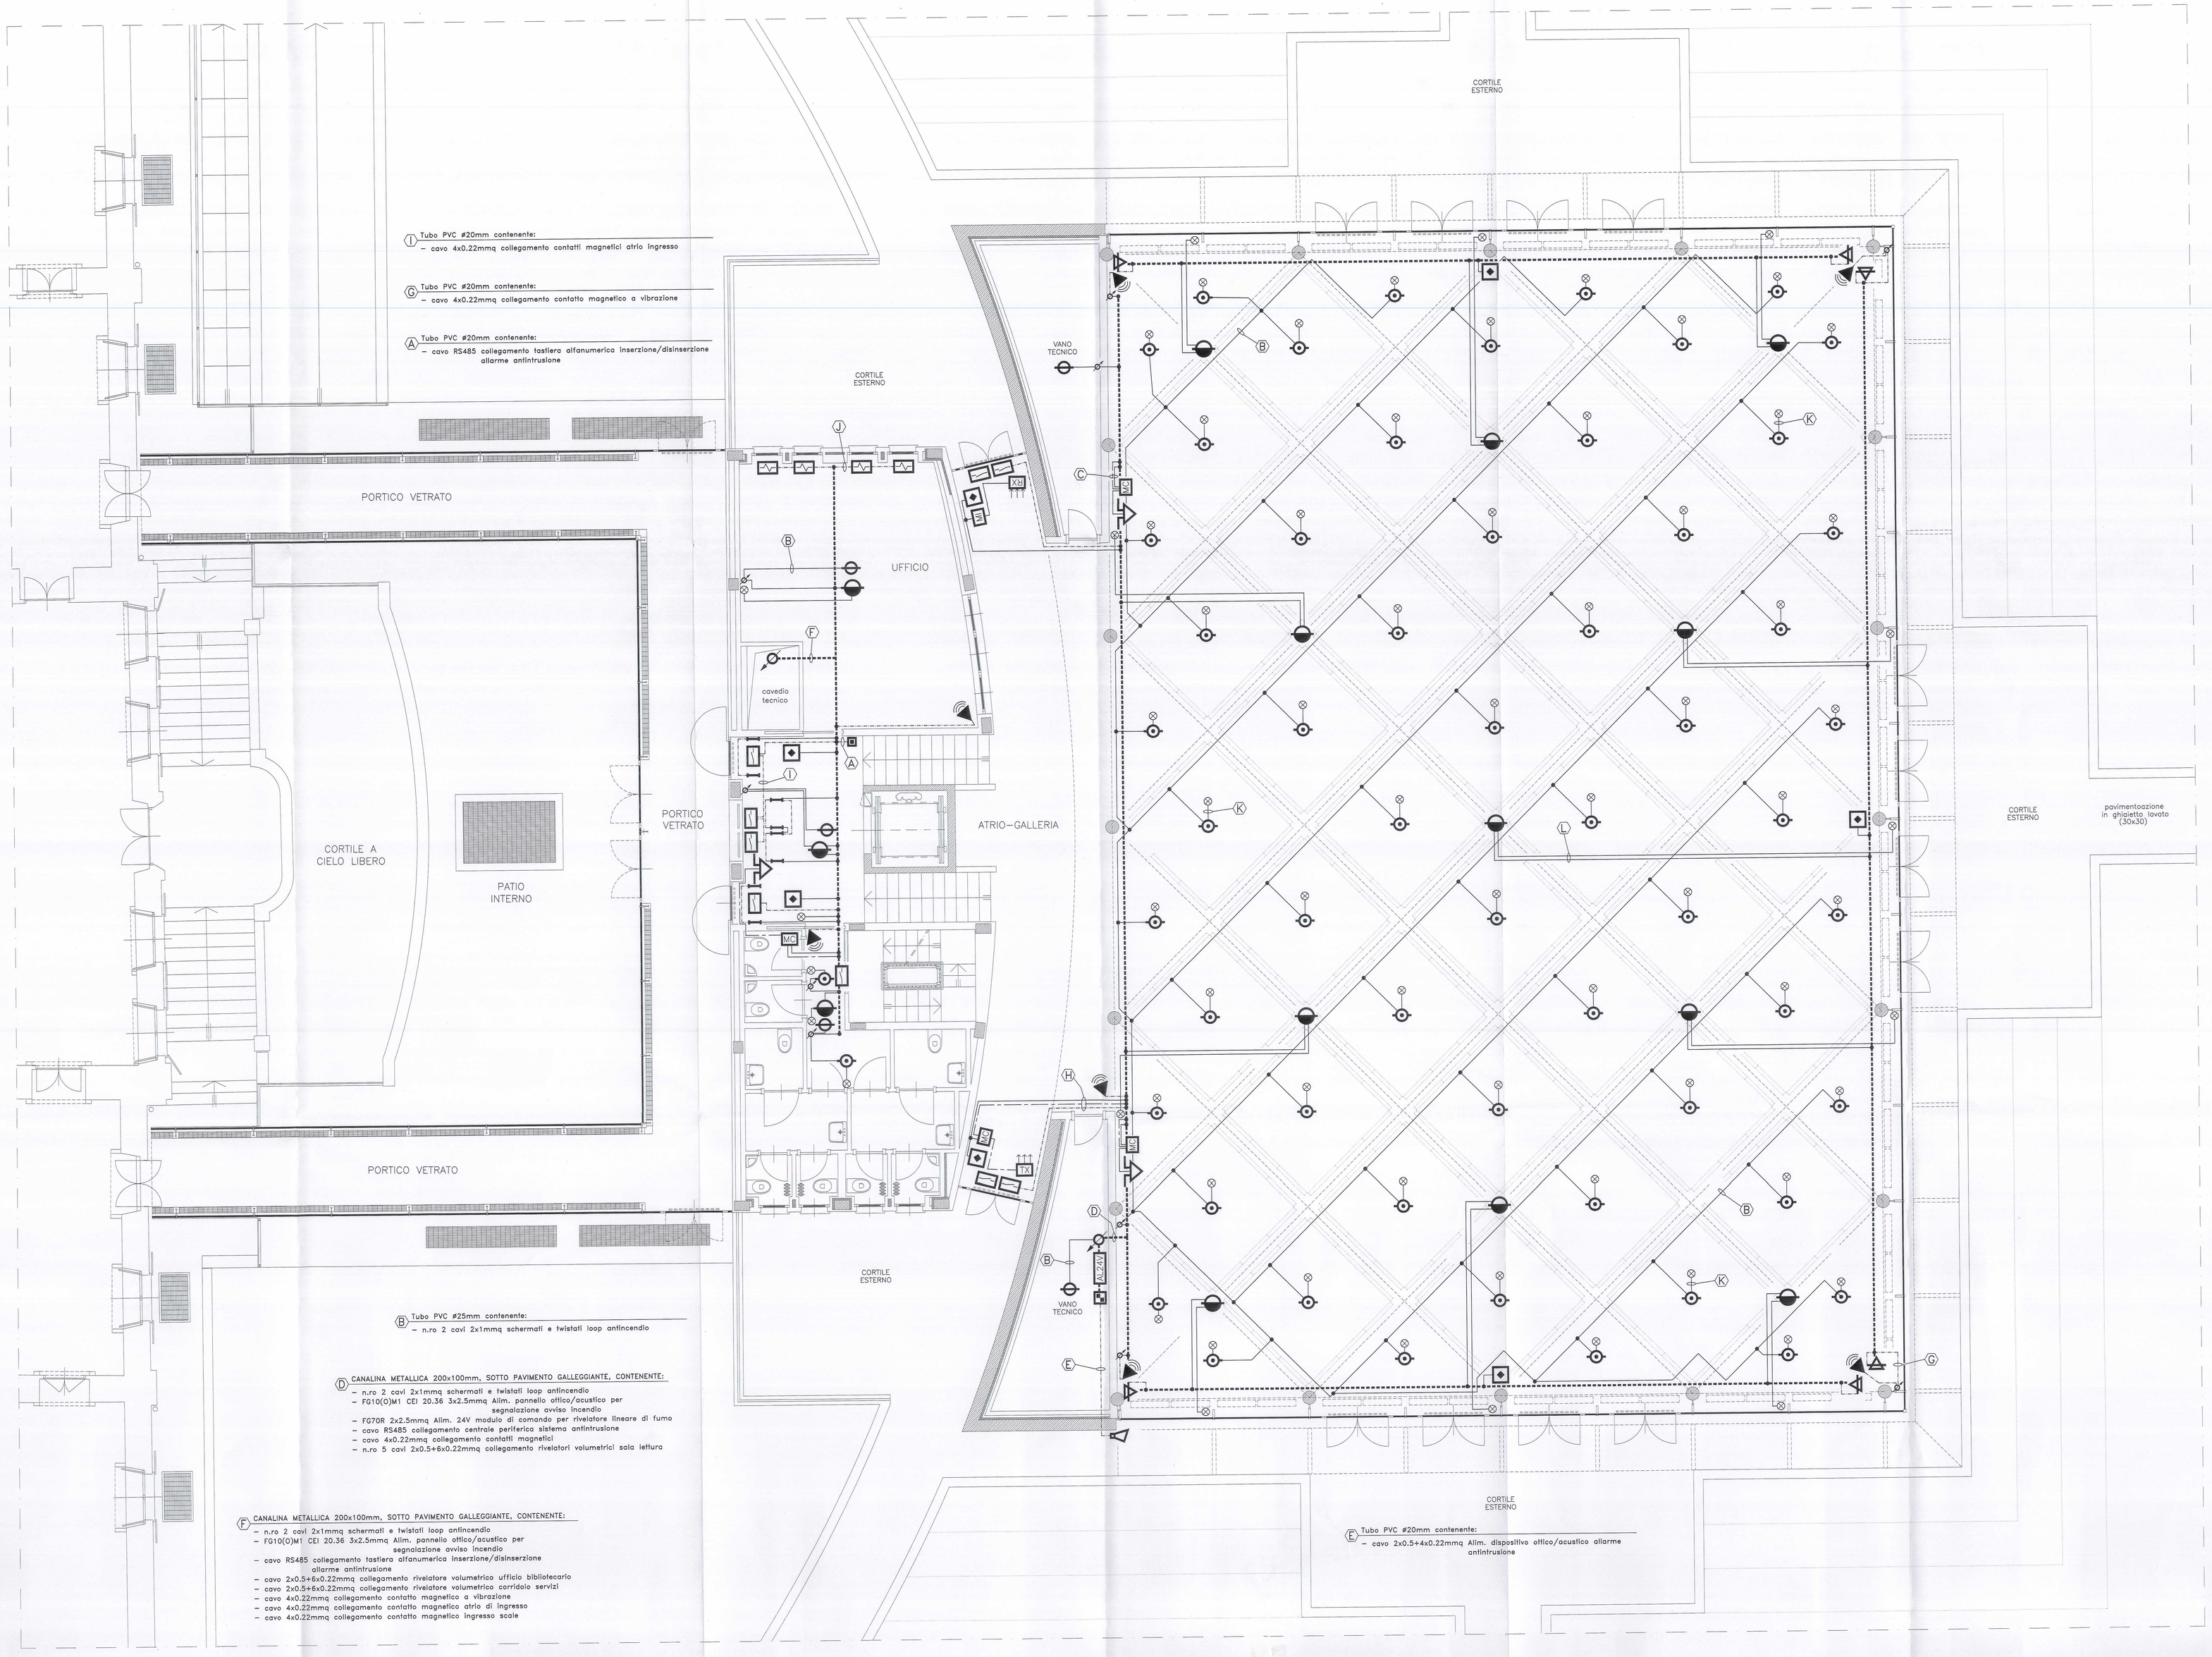

(I) Tubo PVC #20mm contenente:
– cavo 4x0.22mmq collegamento contatti magnetici atrio ingresso

(G) Tubo PVC #20mm contenente:
– cavo 4x0.22mmq collegamento contatto magnetico a vibrazione

(A) Tubo PVC #20mm contenente:
– cavo RS485 collegamento tastiera alfanumerica inserzione/disinserzione allarme antintrusione

(H) Tubo PVC #25mm contenente:
– n.ro 2 cavi 2x1mmq schermati e twistati loop antincendio

Tubo PVC #20mm contenente:
– cavo 4x0.22mmq collegamento contatti magnetici

Tubo PVC #20mm contenente:
– N07V–K 2x1x2.5mmq Alim. 24V modulo di comando per rivelatori lineari di fumo
– N07V–K 1x2.5mmq PE

(B) Tubo PVC #25mm contenente:
– n.ro 2 cavi 2x1mmq schermati e twistati loop antincendio

(D) CANALINA METALLICA 200x100mm, SOTTO PAVIMENTO GALLEGGIANTE, CONTENENTE:
– n.ro 2 cavi 2x1mmq schermati e twistati loop antincendio
– FG10(O)M1 CEI 20.36 3x2.5mmq Alim. pannello ottico/acustico per segnalazione avviso incendio
– FG70R 2x2.5mmq Alim. 24V modulo di comando per rivelatore lineare di fumo
– cavo RS485 collegamento centrale periferica sistema antintrusione
– cavo 4x0.22mmq collegamento contatti magnetici
– n.ro 5 cavi 2x0.5+6x0.22mmq collegamento rivelatori volumetrici sala lettura

(F) CANALINA METALLICA 200x100mm, SOTTO PAVIMENTO GALLEGGIANTE, CONTENENTE:
– n.ro 2 cavi 2x1mmq schermati e twistati loop antincendio
– FG10(O)M1 CEI 20.36 3x2.5mmq Alim. pannello ottico/acustico per segnalazione avviso incendio
– cavo RS485 collegamento tastiera alfanumerica inserzione/disinserzione allarme antintrusione
– cavo 2x0.5+6x0.22mmq collegamento rivelatore volumetrico ufficio bibliotecario
– cavo 2x0.5+6x0.22mmq collegamento rivelatore volumetrico corridoio servizi
– cavo 4x0.22mmq collegamento contatto magnetico a vibrazione
– cavo 4x0.22mmq collegamento contatto magnetico atrio di ingresso
– cavo 4x0.22mmq collegamento contatto magnetico ingresso scale

(E) Tubo PVC #20mm contenente:
– cavo 2x0.5+4x0.22mmq Alim. dispositivo ottico/acustico allarme antintrusione

(L) Tubo PVC #25mm contenente:
– n.ro 2 cavi 2x1mmq schermati e twistati loop antincendio

Tubo PVC #20mm contenente:
– N07V–K 2x1x1mmq segnalazione ottica di anomalia o di intervento rivelatori posati sotto pavimento galleggiante

(L) Tubo PVC #20mm contenente:
– N07V–K 2x1x1mmq segnalazione ottica di anomalia o di intervento rivelatori posati sopra controsoffitto

(C) Tubo PVC #25mm contenente:
– n.ro 2 cavi 2x1mmq schermati e twistati loop antincendio

Tubo PVC #32mm contenente:
– FG10(O)M1 CEI 20.36 3x2.5mmq Alim. pannello ottico/acustico per segnalazione avviso incendio

(G) Tubo PVC #20mm contenente:
– cavo 2x0.5+6x0.22mmq collegamento rivelatore volumetrico sala lettura

SIMBOLO	DESCRIZIONE
	CANALINA METALLICA 200x100mm, COMPLETA DI COPERCHIO, DISTRIBUZIONE IMPIANTI SPECIALI
	CANALINA METALLICA 200x100mm, SOTTO PAVIMENTO GALLEGGIANTE, DISTRIBUZIONE IMPIANTI SPECIALI
	TUBO PVC DISTRIBUZIONE LOOP ANTINCENDIO
	TUBO PVC IMPIANTO ANTINTRUSIONE E ANTIACCHIEDGIO
	TUBO PVC DISTRIBUZIONE 24V
	COLONNA MONTANTE
	CENTRALE ANTINTRUSIONE
	CENTRALINA RIVELAZIONE FUMI AD 8 LOOP ANALOGICI INDIRIZZATI
	CENTRALINO TELEFONICO
	CENTRALINA DIFFUSIONE SONORA
	PULSANTE INDIRIZZATO DI SEGNALAZIONE INCENDIO
	RIVELATORE INDIRIZZATO DI FUMO POSATO IN AMBIENTE
	RIVELATORE INDIRIZZATO DI FUMO POSATO SOPRA CONTROSOFFITTO
	RIVELATORE INDIRIZZATO DI FUMO POSATO SOTTO PAVIMENTO GALLEGGIANTE
	SEGNALAZIONE OTTICA DI ANOMALIA O DI INTERVENTO PER RIVELATORI POSATI SOPRA CONTROSOFFITTO O SOTTO PAVIMENTI GALLEGGIANTI
	RIVELATORE INDIRIZZATO DI FUMO DI TIPO TERMOVELOCIMETRICO
	RIVELATORE LINEARE DI FUMO – TRASMETTITORE
	RIVELATORE LINEARE DI FUMO – RICEVITORE
	RIVELATORE LINEARE DI FUMO – TRASMETTITORE/RICEVITORE
	ELEMENTO RIFLETTENTE PER RIVELATORE LINEARE DI FUMO
	MODULO DI COMANDO INDIRIZZATO
	MODULO DI INGRESSO INDIRIZZATO
	PANNELLO OTTICO/ACUSTICO PER SEGNALAZIONE DI AVVISO INCENDIO
	ALIMENTATORE 24Vcc PER COMPONENTI DI RIVELAZIONE INCENDIO
	CONTATTO MAGNETICO
	SENSORE SISMICO (CONTATTO MAGNETICO A VIBRAZIONE)
	BARRIERA A RAGGI INFRAROSSI
	RIVELATORE VOLUMETRICO A DOPPIA TECNOLOGIA
	CENTRALINA PERIFERICA SISTEMA ANTINTRUSIONE
	TASTIERA ALFANUMERICA INSERZIONE/DISINSERZIONE ALLARME ANTINTRUSIONE
	DISPOSITIVO OTTICO/ACUSTICO ALLARME ANTINTRUSIONE
	SISTEMA DI BARRIERE ANTIACCHIEDGIO
	MICROFONO CON BASE DA TAVOLO
	COLONNA SONORA 24W

scala legenda 1:100