


NOTE

- DATI DI RIFERIMENTO PER IL QUADRO:
CORRENTE DI BREVE DURATA : 35 kA per 1 sec.
CORRENTE DI CRESTA : 73,5 kA
- IL QUADRO DOVRA' AVERE UN GRADO DI PROTEZIONE MINIMO IP44

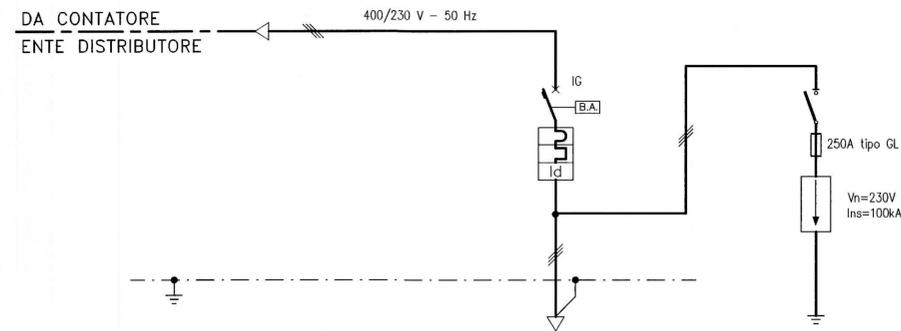

| UTENZA | DENOMINAZIONE E SIGLA | | INTERRUTTORE GENERALE DI EDIFICIO | SCARICATORE |
|--------------------------------|--------------------------------------|---------|-----------------------------------|---------------|
| | POTENZA (kW) | | | |
| TENSIONE NOMINALE (V) | | 400/230 | 400/230 | |
| CORRENTE ASSORBITA (A) | | / | / | |
| INTERRUTTORE | CONSTRUTTORE - TIPO | | - / SCATOLATO | - / SCATOLATO |
| | ESECUZIONE/N. POLI | | FISSA / IV | FISSA / IV |
| | PORTATA NOMINALE (A) | | 250 | 250 |
| | Ith (A) / Im (A) | | 250 / 2500 | / |
| | P.d.i. ULTIMATE = U SERVICE = S (kA) | | ≥ 35 U | / |
| | Idn RELE' DIFFERENZIALE (A) | | 0,03 + 3/ 0 - 1,5 sec. | / |
| | TIPO DI COMANDO | | MANUALE | MANUALE |
| CONTATTORE (valore in AC3) (A) | | / | / | |
| RELE' TERMICO (A) | | / | / | |
| TA1 (K - PRESTAZIONE - CLASSE) | | / | / | |
| TA2 (K - PRESTAZIONE - CLASSE) | | / | / | |
| AMPEROMETRO (fsA - CLASSE) | | / | / | |
| TV (K - PRESTAZIONE - CLASSE) | | / | / | |
| VOLTMETRO (fsV - CLASSE) | | / | / | |
| LINEA | TIPO | | FG10M1-0,6/1kV | |
| | SEZIONE (mm ²) | | 3(1x120)+1x70+50PE | |
| | LUNGHEZZA LINEA (m) | | 5 | |
| | SIGLA / MORSETTIERA | | AG | |



CITTA' DI TORINO

ASILO NIDO
"LE COCCINELLE"
C.SO SICILIA 28 - TORINO

OPERE DI ADEGUAMENTO NORMATIVO
FUNZIONALE E TECNICO
DEGLI IMPIANTI ELETTRICI

Titolare dell'Attività :



AZIENDA
ENERGETICA
METROPOLITANA
TORINO S.p.A.

Il progettista :



STUDIO ASSOCIATO DI PROGETTAZIONE E CONSULENZA DEL PROF. R. PUMET
SEDE OPERATIVA: 10129 TORINO - CORSO GENERALE GIOVINE, 18 - TEL. (011)265307-301901

PROGETTO DEFINITIVO

| | | | |
|--|-----------|-------------|-------------|
| OGGETTO | | NOME FILE | SCALA PLOT |
| QUADRO PROTEZIONI D'ARRIVO SCHEMA UNIFILARE | | S02002-001 | 1=1 |
| | | RIFERIMENTO | |
| | | SCALA | / |
| REV | MODIFICHE | DATA | DISEGNATORE |
| 0 | EMISSIONE | FEB. 2002 | |
| | | | ELABORATO |
| | | | Q01 |