

CITTA' DI TORINO
 Divisione Servizi Culturali
 Settore Edifici per la Cultura
 Via San Francesco da Paola n. 3
 10123 Torino

CPIA CONFERENZA REGIONALE
 Torino, 25/01/2011
 E.C. 02

**PROGETTO DI RESTAURO E RIQUALIFICAZIONE FUNZIONALE
 DI VILLA AMORETTI ED ARANCERA DEL PARCO RIGNON.**
 Via Filadelfia, n. 205, Torino

Gruppo di progettazione:
 Progettazione Settore Edifici per la Cultura
 Progetto architettura: Arch. Romolo Sura, Ing. Roberto Martelli, Geom. Mauro Bono
 Coordinamento progetto architettura: Arch. Romolo Sura
 Progettazione Associazione Temporanea di Professionisti
 Gruppo di lavoro: Ing. Stefano Trucchi, Arch. Stefano Trucchi
 Progetto impianti elettrici: Ing. Sergio Bruno
 Redazione piante di sicurezza e coordinamento: Ing. Gianluca Citius
 Coordinamento associazione temporanea di Professionisti: Arch. Stefano Trucchi
 Responsabile di Progettazione e Direzione lavori per la Cultura:
 Dirigente ufficio: Ing. Sergio Bruno


PROGETTO ESECUTIVO

Progetto impianti elettrici e speciali
 CORSO CANALIZZAZIONI PRINCIPALI
 planimetria generale

NOVE-FILE	Scale PRR
PLACER-LINE	1:1
REFERIMENTO	BSD19/00
SCALA	1:200
ELABORATO	
E.C.	02

REV	MODIFICHE	DATA	DESCRIZIONE
0	ESUSIONE	20/01/2011	
1			
2			
3			
4			
5			

IL PRESENTE ELABORATO GRAFICO E' VALIDO UNICAMENTE PER GLI IMPIANTI ELETTRICI ED APTINI

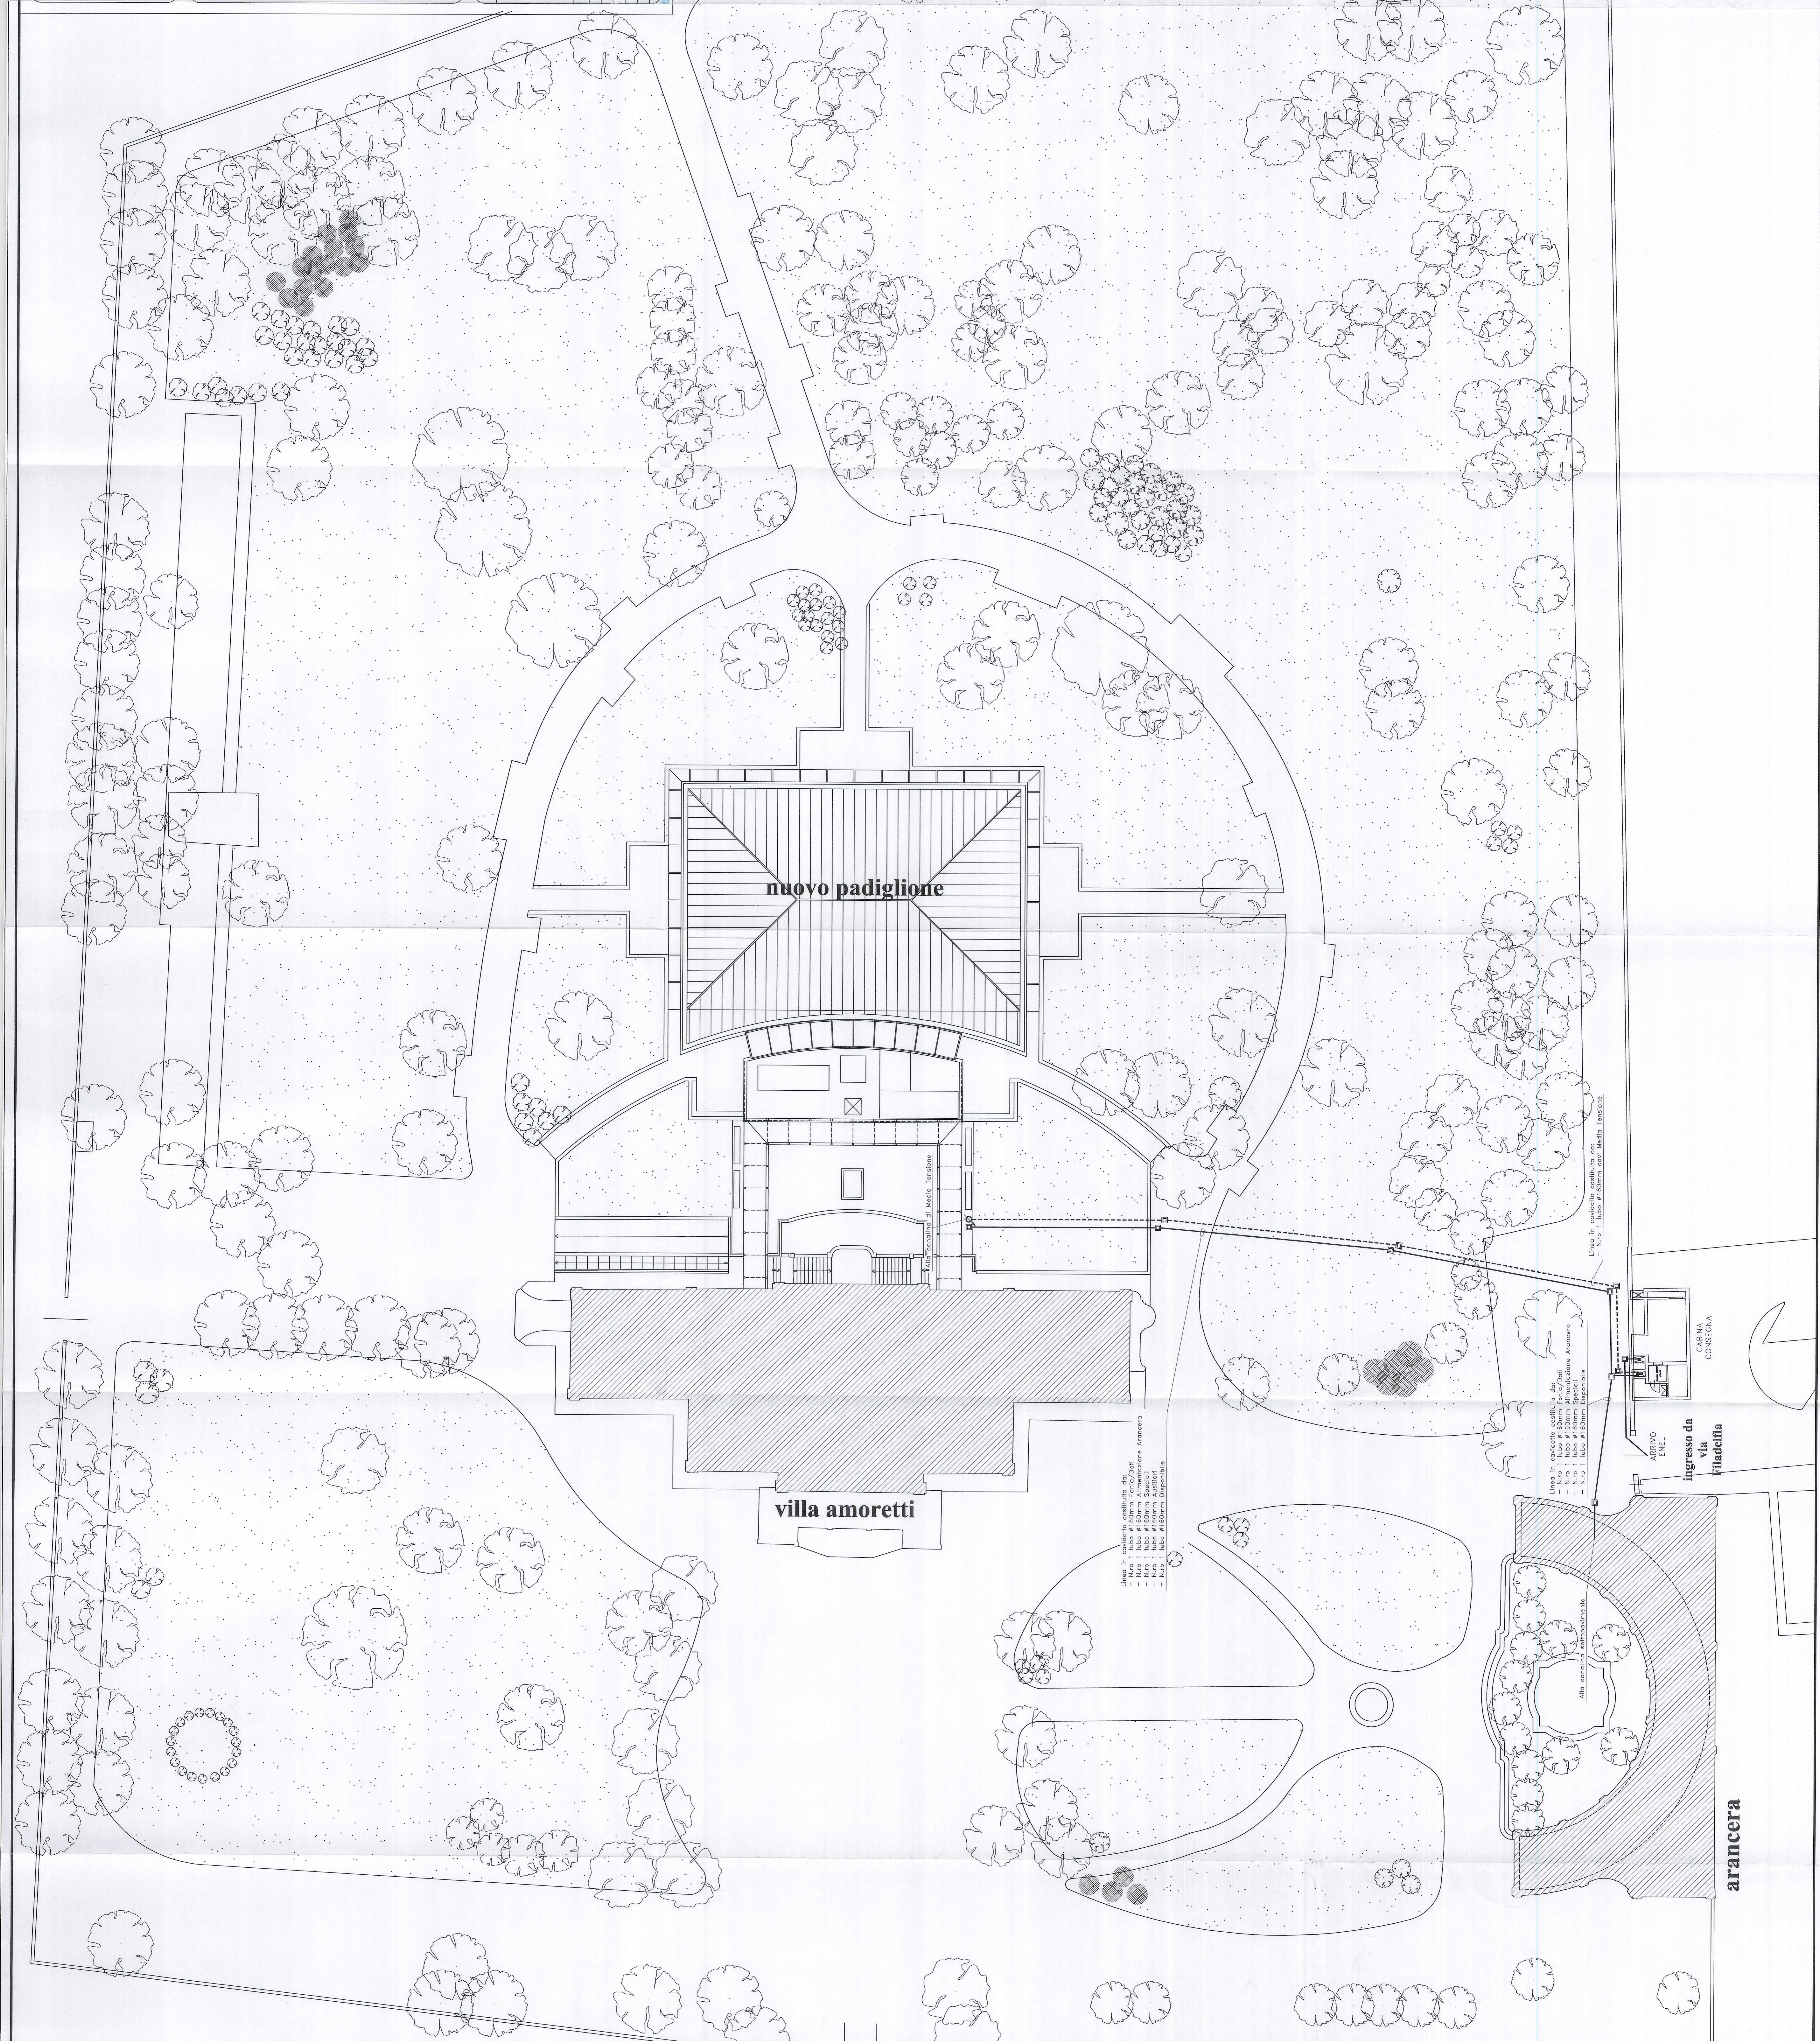

SIMBOLO	DESCRIZIONE
---	LINEA INTERNA IN CAVOTTO DISTRIBUZIONE FORZA MOTRICE, FORNIMENTI E SPECIALE
---	LINEA INTERNA IN CAVOTTO DISTRIBUZIONE MEDIA TENSIONE
---	PROGETTO SPECIFICABILE CON CHIUSURA CARABILE
---	COLONNA METALFITA

