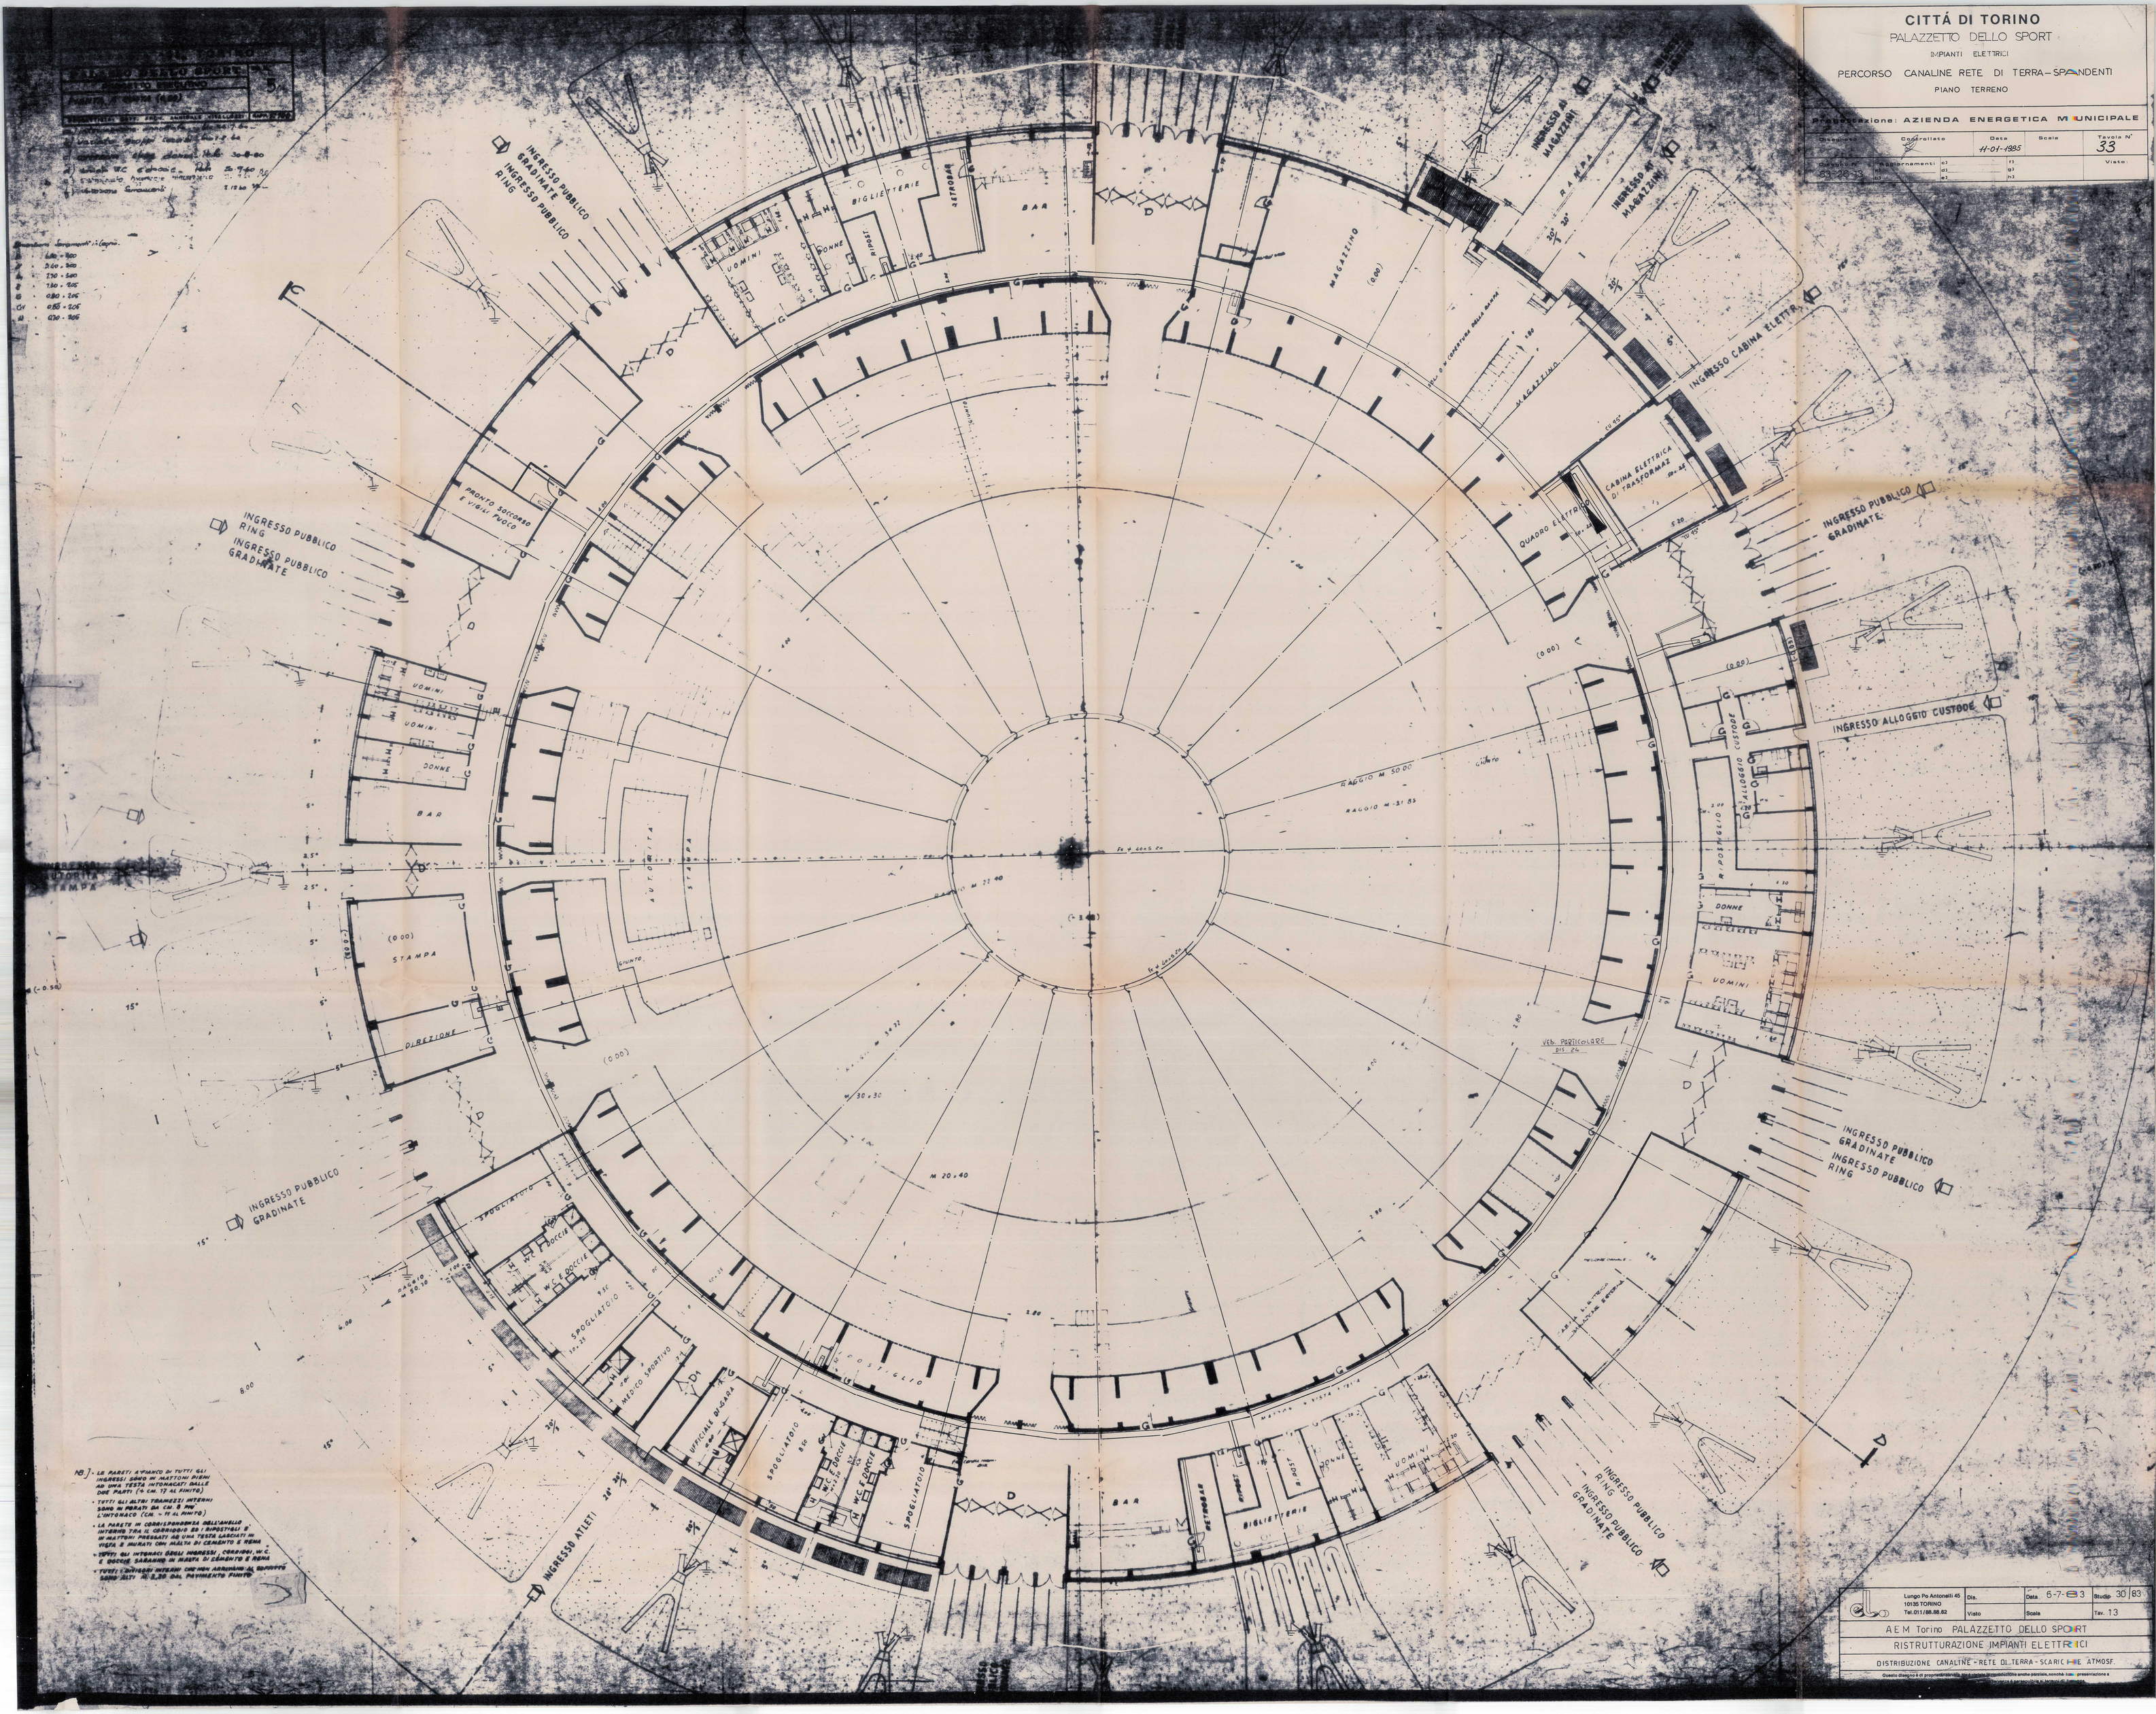
CITTÁ DI TORINO
PALAZZETTO DELLO SPORT
IMPIANTI ELETTRICI
PERCORSO CANALINE RETE DI TERRA-SPANDENTI
PIANO TERRENO
Progettazione: AZIENDA ENERGETICA MUNICIPALE
Data 11-01-1985
Scala
Tavola N° 33
Visto:
INGRESSO PUBBLICO GRADINATE
INGRESSO PUBBLICO RING
INGRESSO CABINA ELETTR.
INGRESSO ALLOGGIO CUSTODE
INGRESSO ATLETI
INGRESSO AI MAGAZZINI
BIGLIETTERIE
BAR
MAGAZZINO
RAMPA
CABINA ELETTRICA DI TRASFORMAZ.
QUADRO ELETTRICO
PRONTO SOCCORSO E VIGILI FUOCO
UOMINI
DONNE
STAMPA
DIREZIONE
AUTORITÀ STAMPA
SPOGLIATOIO
W.C. E DOCCIE
MEDICO SPORTIVO
UFFICIALE DI GARA
RIPOSTIGLIO
RAGGIO M 50.00
RAGGIO M 31.85
M 20.40
VEDI PARTICOLARE DIS. 24
NB.] - LE PARETI A FIANCO DI TUTTI GLI INGRESSI SONO IN MATTONI PIENI AD UNA TESTA INTONACATI DALLE DUE PARTI (4 CM. 17 AL FINITO)
- TUTTI GLI ALTRI TRAMEZZI INTERNI SONO IN FORATI DA CM. 8 PIU' L'INTONACO (CM. - 11 AL FINITO)
- LA PARETE IN CORRISPONDENZA DELL'ANELLO INTERNO TRA IL CORRIDOIO ED I RIPOSTIGLI E' IN MATTONI PRESSATI AD UNA TESTA LASCIATI IN VISTA E MURATI CON MALTA DI CEMENTO E RENA
- TUTTI GLI INTONACI DEGLI INGRESSI, CORRIDOI, W.C. E DOCCIE SARANNO IN MALTA DI CEMENTO E RENA
- TUTTI I DIVISORI INTERNI CHE NON ARRIVANO AL SOFFITTO SONO ALTI M. 2.30 DAL PAVIMENTO FINITO
Lungo Po Antonelli 45
10135 TORINO
Tel.011/88.88.62
Dis.
Visto
Data 6-7-83
Scala
Studio 30/83
Tav. 13
A E M Torino PALAZZETTO DELLO SPORT
RISTRUTTURAZIONE IMPIANTI ELETTRICI
DISTRIBUZIONE CANALINE - RETE DI TERRA - SCARICHE ATMOSF.