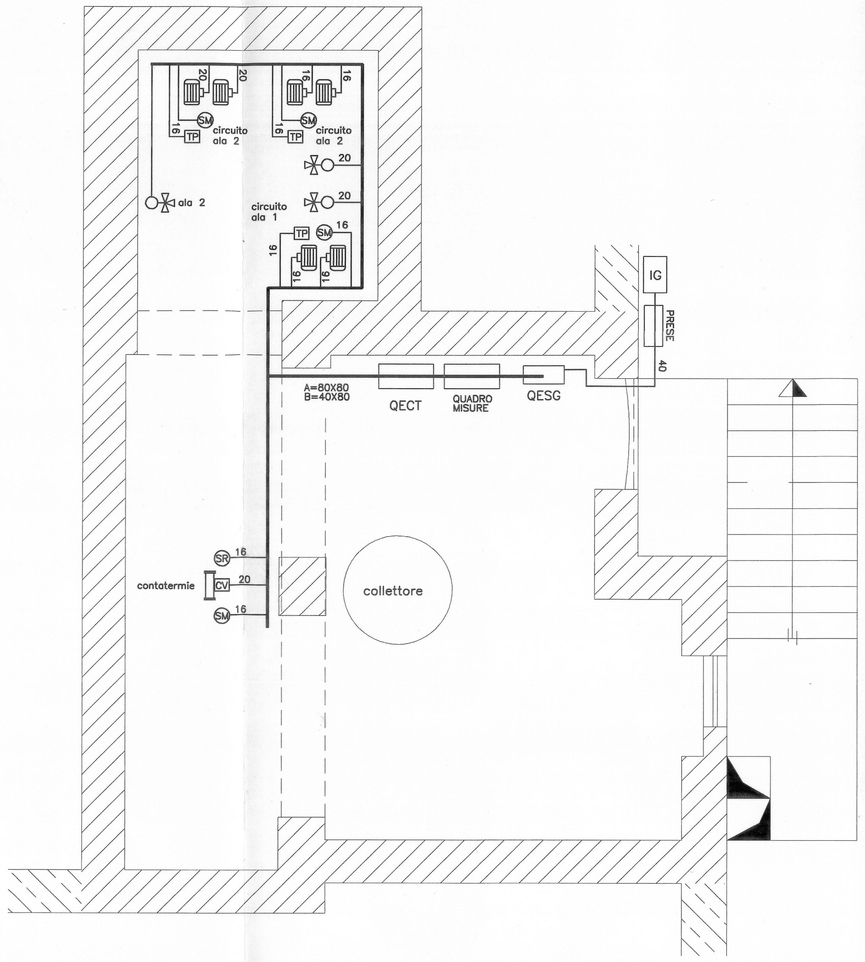

IMPIANTO DI DISTRIBUZIONE

COLLEGAMENTO EQUIPOTENZIALE CON MESSA A TERRA

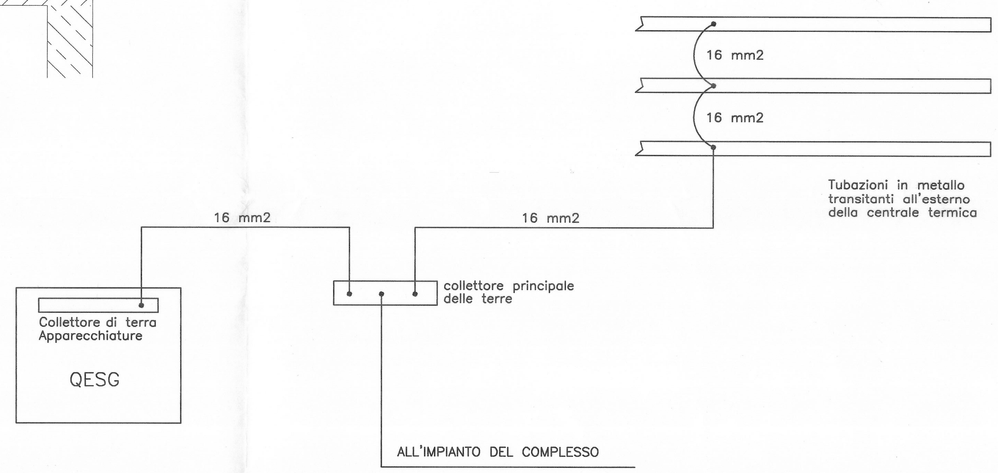

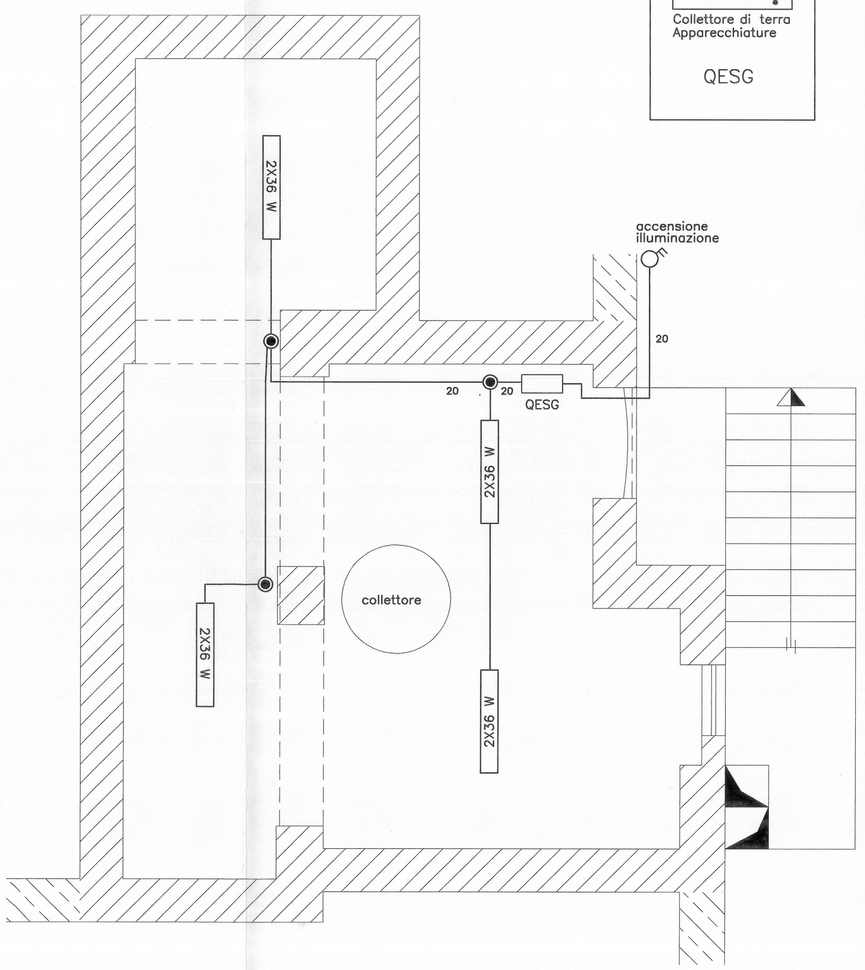

IMPIANTO DI ILLUMINAZIONE

LEGENDA

20	MOTORE ELETTRICO	16	DISPOSITIVI OTTICO-ACUSTICO ALLARME FUGHE GAS METANO
20	SERVOCOMANDO ELETTRICO ABBINATO A VALVOLE DI REGOLAZIONE	16 SG	SENSORE GAS AMBIENTE
		16 FL	FLUSSOSTATO
20	PRESA CON TRASFORMATORE 24V	16 TR	TERMOSTATO REGOLAZIONE
		16 TB	TERMOSTATO BLOCCO
PRESE 32	QUADRO PRESE DI SERVIZIO 1-CEE 3+N+PE - 16A 1-CEE 2+PE - 16A	16 SM	SONDA TEMPERATURA MANDATA ACQUUA
		16 SR	SONDA TEMPERATURA RITORNO ACQUUA
20 20	CONNETTORE SEZIONABILE 1-TUBO 22 (ENERGIA) 1-TUBO 22 (AUSILIARI)	16 TP	TERMOSTATO POMPE
		16 P	PRESSOSTATO
	SCATOLA DI DERIVAZIONE IP 55	20 CV	CONTATORE VOLUMETRICO DEL SISTEMA CONTATERMIE
IG	CONTENITORE INTERRUTTORE GENERALE (VEDI ALLEGATO)	16	ELETTROVALVOLA GAS
QUADRO MISURE	QUADRO MISURE -TELEMATICA -RIVELATORE GAS -CONTATERMIE (VEDI ALLEGATO)		NODO EQUIPOTENZIALE DI TERRA
QECT	QUADRO COMANDO CENTRALE TERMICA (VEDI ALLEGATO)		COLLEGAMENTO DI TERRA
QESG	QUADRO DI DISTRIBUZIONE (VEDI ALLEGATO)	PEm	PULSANTE DI EMERGENZA SICUREZZA POSITIVA
	INTERRUTTORE DI ACCENSIONE IMPIANTO DI ILLUMINAZIONE BIPOLARE IN CONTENITORE IP 55		
1X36 W	CORPO ILLUMINANTE FLUORESCENTE IN POLICARBONATO 1 X 36 W		
2X36 W	CORPO ILLUMINANTE FLUORESCENTE IN POLICARBONATO 2 X 36 W		
1X18 W	CORPO ILLUMINANTE FLUORESCENTE IN POLICARBONATO 1 X 18 W		
2X18 W	CORPO ILLUMINANTE FLUORESCENTE IN POLICARBONATO 2 X 18 W		

CITTA DI TORINO

IMPIANTI TERMICI E DI CONDIZIONAMENTO DEL COMUNE DI TORINO E DELLA AZIENDA ENERGETICA METROPOLITANA

CASA DELL' OSPITALITA'
TORINO-Via Ghedini, 6

CONVERSIONE A GAS METANO DI IMPIANTO TERMICO NELL'AMBITO DELL'APPALTO DEI SERVIZI GESTIONALI E MANUTENTIVI E DEGLI INTERVENTI PER LA RIDUZIONE DEI CONSUMI ENERGETICI

F.A. Petroli s.p.a.

Riferimento EL4198	Oggetto *PROGETTO ESECUTIVO IMPIANTO ELETTRICO* *Pianta locale sottocentrale termica* *Distribuzione impianto*	Commessa
Code COM4-198		Data 02-04-97
Code A.E.M. 06.20.051.I		Agg.
Scala		

PROGETTO: STI INGEGNERIA

PROGETTISTA: P.I. EZIO BIGOTTI

Titolare dell'Attivita': AEM TORINO AZIENDA ENERGETICA METROPOLITANA TORINO S.p.A.

DELIBERAZIONE CONSIGLIO COMUNALE n.111 DEL 18.04.94