


63					
64					
65					
66					
67					
68					
69	14/11/2014	AG-REACT	ELI	EC	ES
70	12/12/2017	14-REACT	/	/	/
Descrizione			Disegnata	Verificata	Approvata
Anno					
Settore					

P.I. POLLANO Roberto

Autore e Autoreggente del progetto

G.R. IMPIANTI S.R.L. TORINO

G.R. IMPIANTI S.R.L.
G.R. IMPIANTI S.R.L. TORINO
VIA SERRA COMULI N. 14 TEL. 011/28898843
Via Serrera, 14 - 10077 TORINO
FAX 011/28898838 www.grimpianti.com

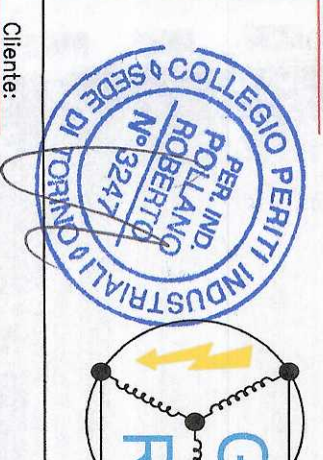


GR
G.R. IMPIANTI S.R.L. TORINO



CITTA' DI TORINO


Disegnato da: ...
Progetto di ILLUMINAZIONE NORMALE E PROLETICATA
PISCINA DI ALLENAMENTO LE PALAZZINE NUOVE
SCOPRI VIA TULIO DE PAIS, 73 - TORINO

Rev. / Mod. / Fog. 01 / 1-1

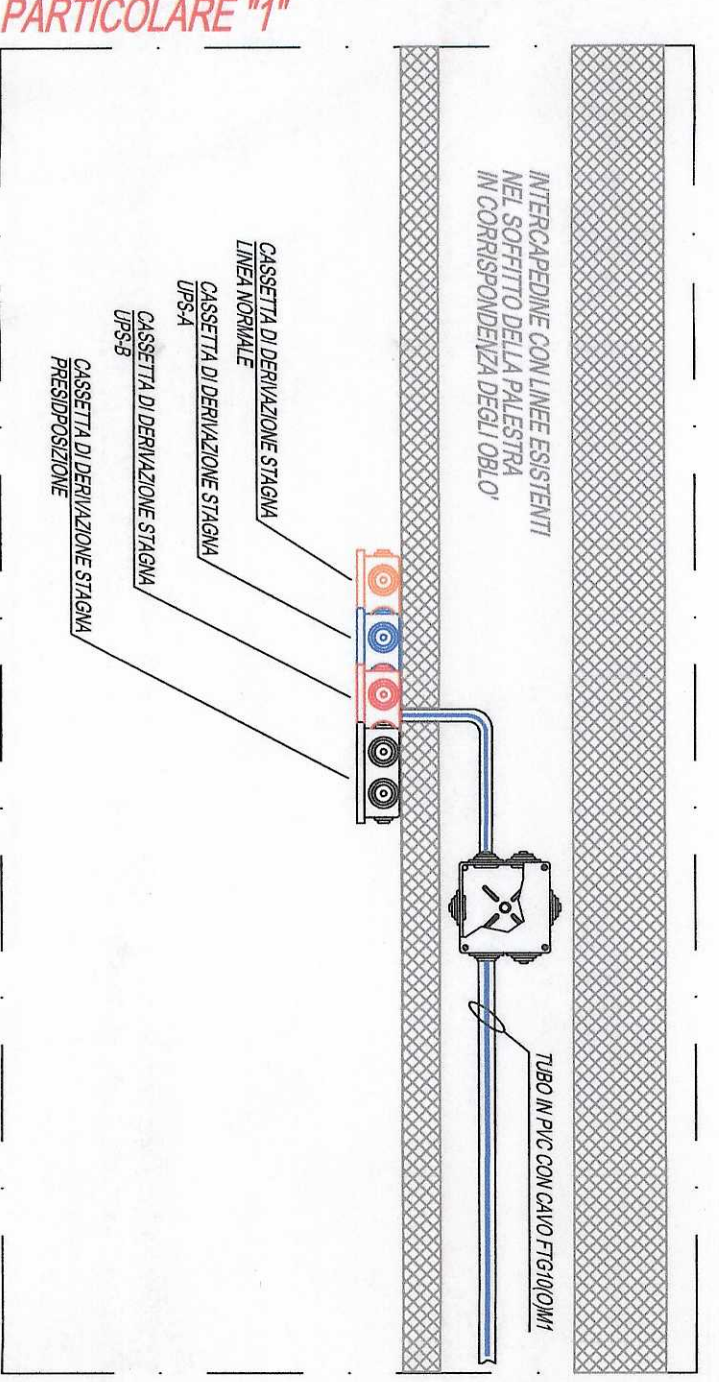


PISCINA DI ALLENAMENTO

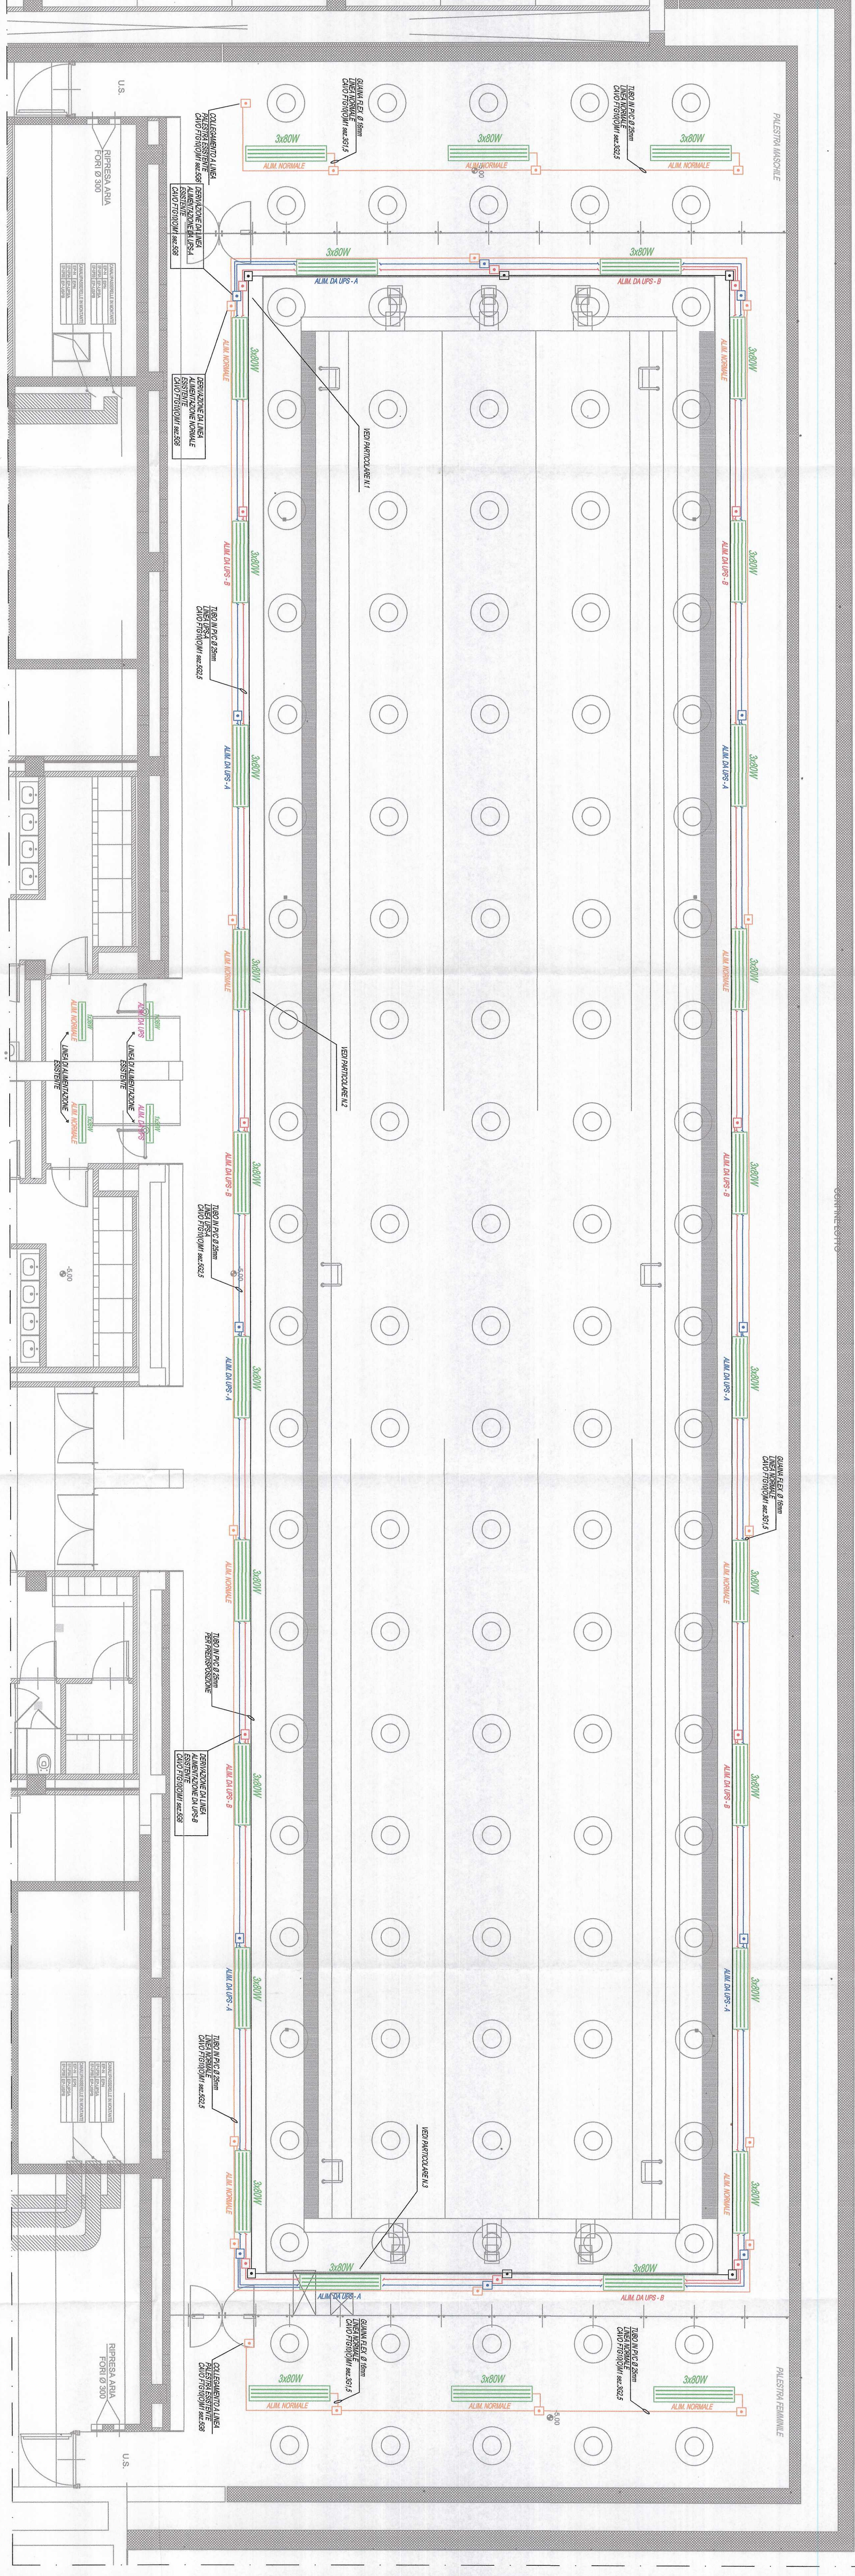

KEYPLAN - PIANO INTERRATO

PISCINA DI ALLENAMENTO

