



**IL PRESENTE ELABORATO GRAFICO
 IMPIANTI ELETTRICI ED AFFINI**

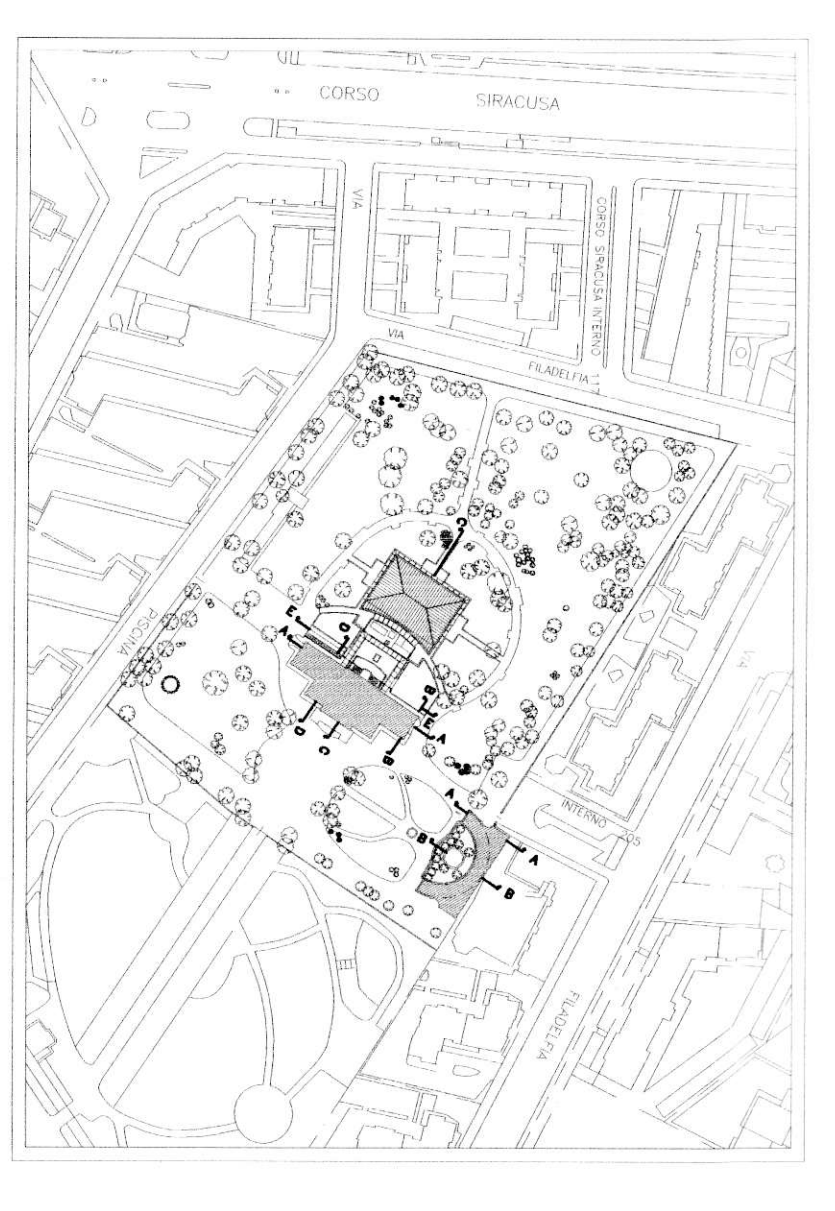

- A) Tubo PVC Ø20mm contenente:
 - RINOLISA 3x0,5 mmq cab a tre
 Complesso autologico centralizzato
 Impianto di emergenza
- B) Tubo PVC Ø20mm contenente:
 - N07Y-K 1x2,5 mmq PE
 - N07Y-K 1x2,5 mmq PE
- C) Tubo PVC Ø20mm contenente:
 - N07Y-K 2x1x2,5 mmq qim. luci di emerg. scale
 - N07Y-K 1x2,5 mmq PE
- D) Tubo PVC Ø20mm contenente:
 - N07Y-K 2x1x1,5 mmq pulvisci coesione
 luci scale di emergenza
- E) Tubo PVC Ø20mm contenente:
 - N07Y-K 2x1x2,5 mmq qim. luci filtro scale
 - N07Y-K 1x2,5 mmq PE
- F) Tubo PVC Ø20mm contenente:
 - N07Y-K 2x1x2,5 mmq qim. luci di emerg.
 - N07Y-K 1x2,5 mmq PE


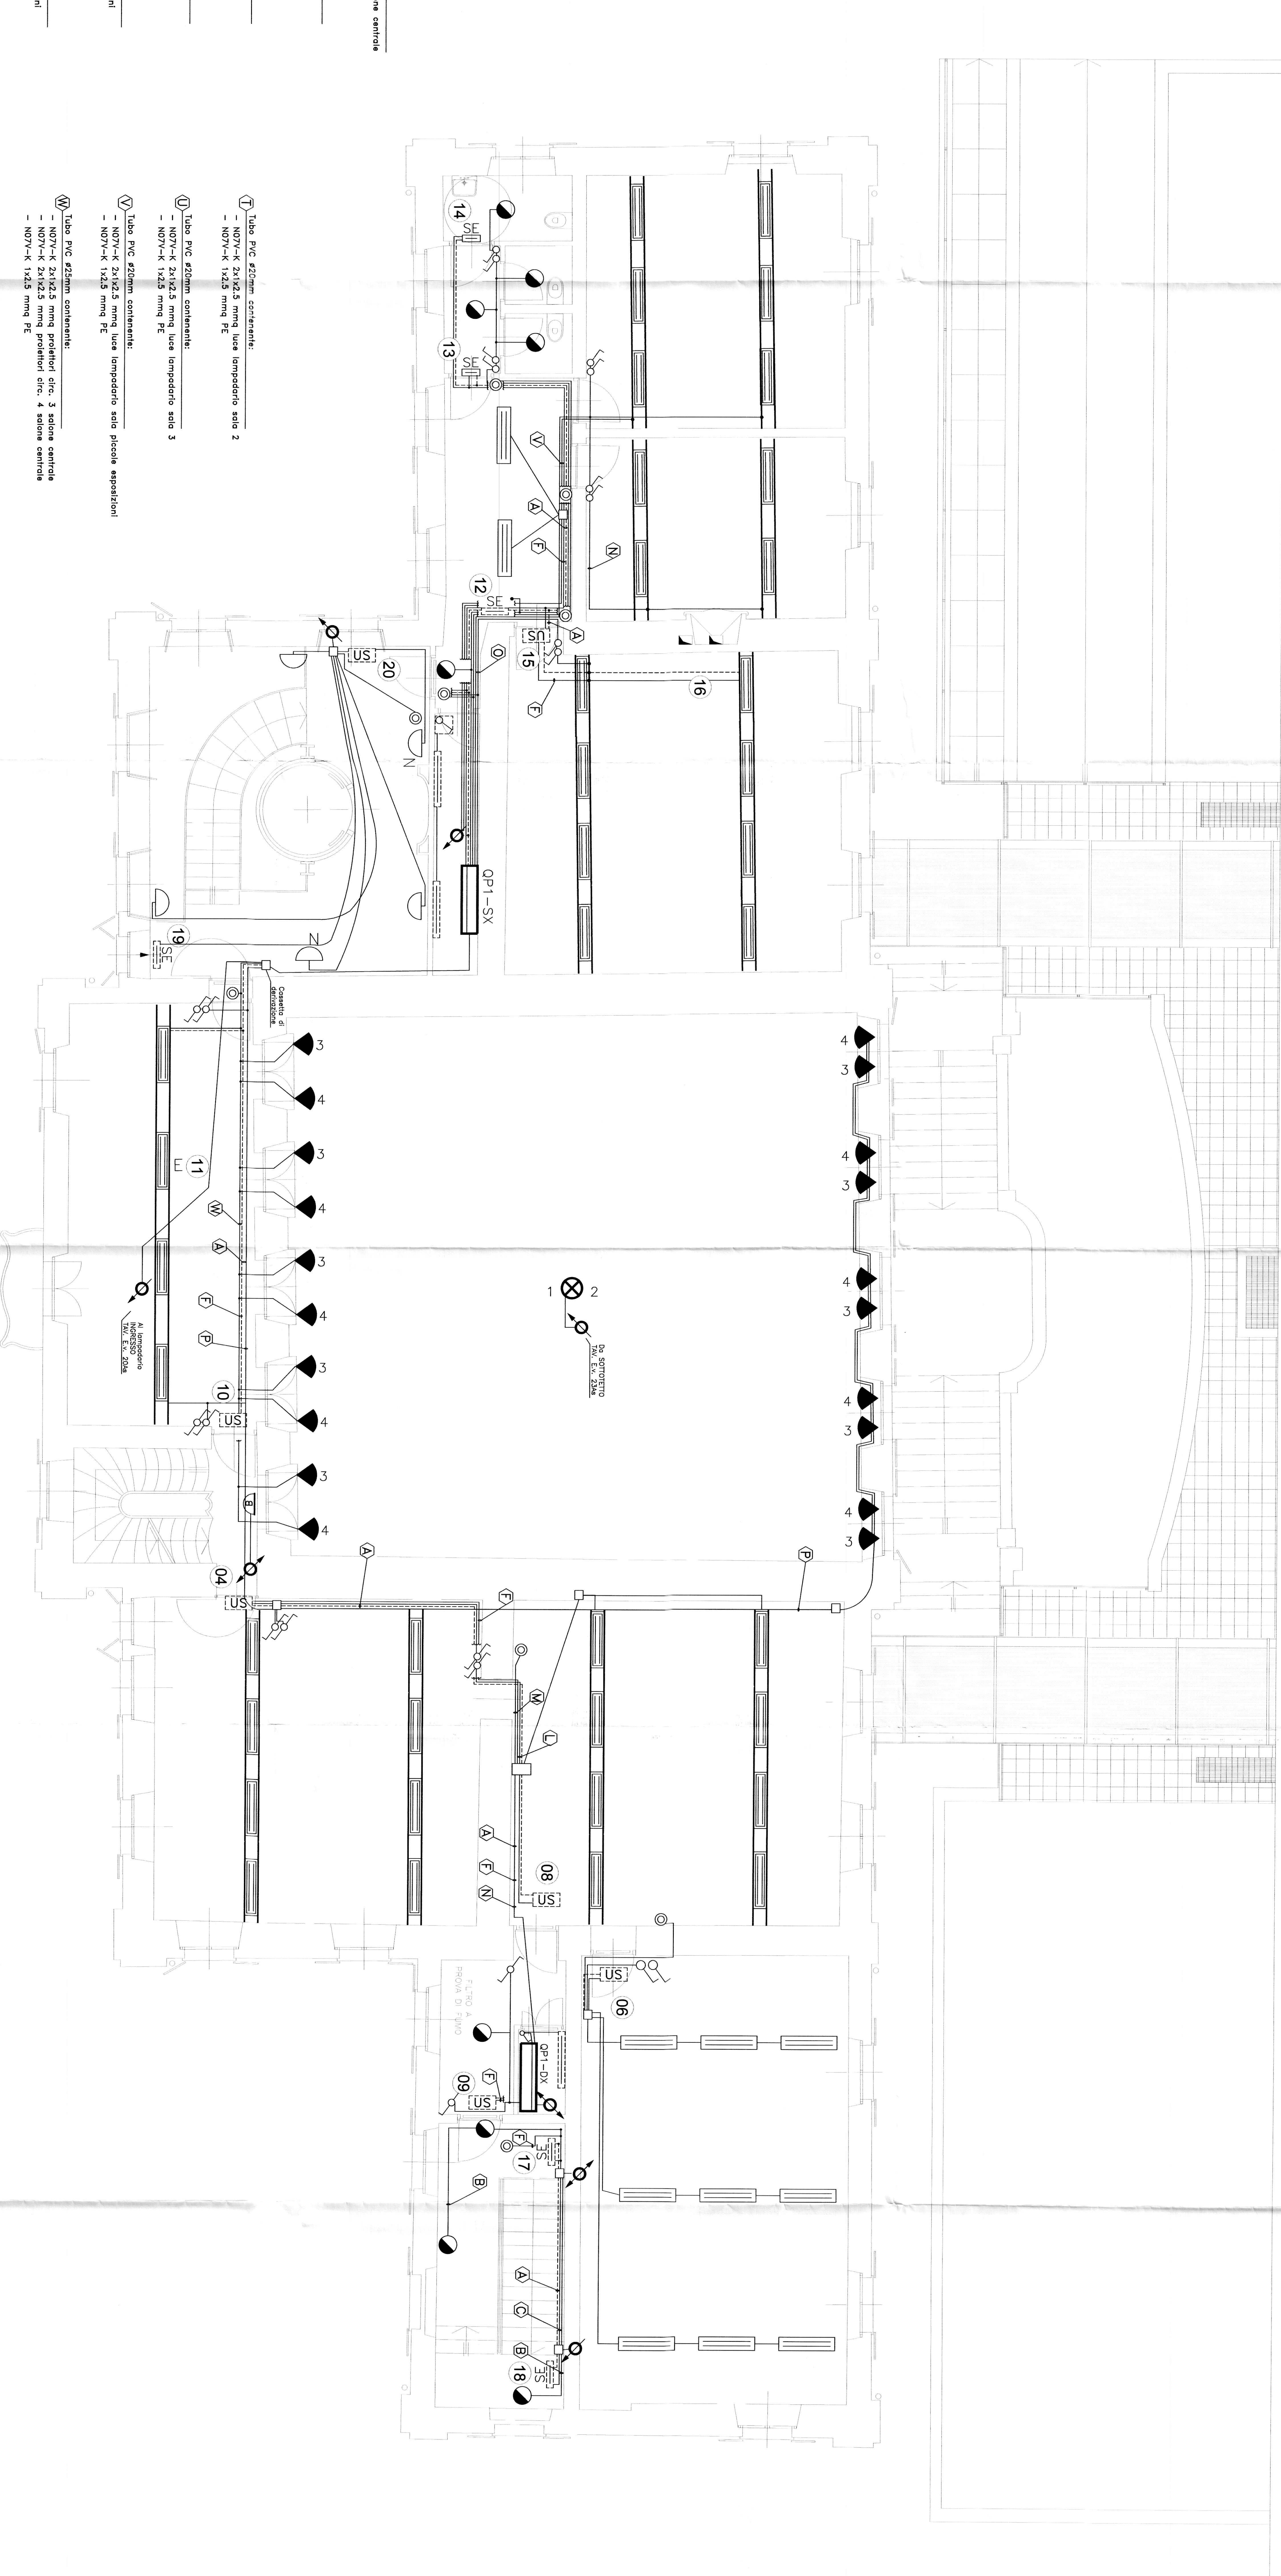

SIMBOLO	DESCRIZIONE
