

CITTA' DI TORINO

SETTORE RISTRUTTURAZIONI E NUOVI EDIFICI


Ex stabilimento GEAT Via Leonovaglio 25

PIANTA PIANO INTERRATO

RICHIESTA C.P.I.

percorsi, estintori, compartimentazioni R.E.I.
Numeri di matricola porte R.E.I.

01

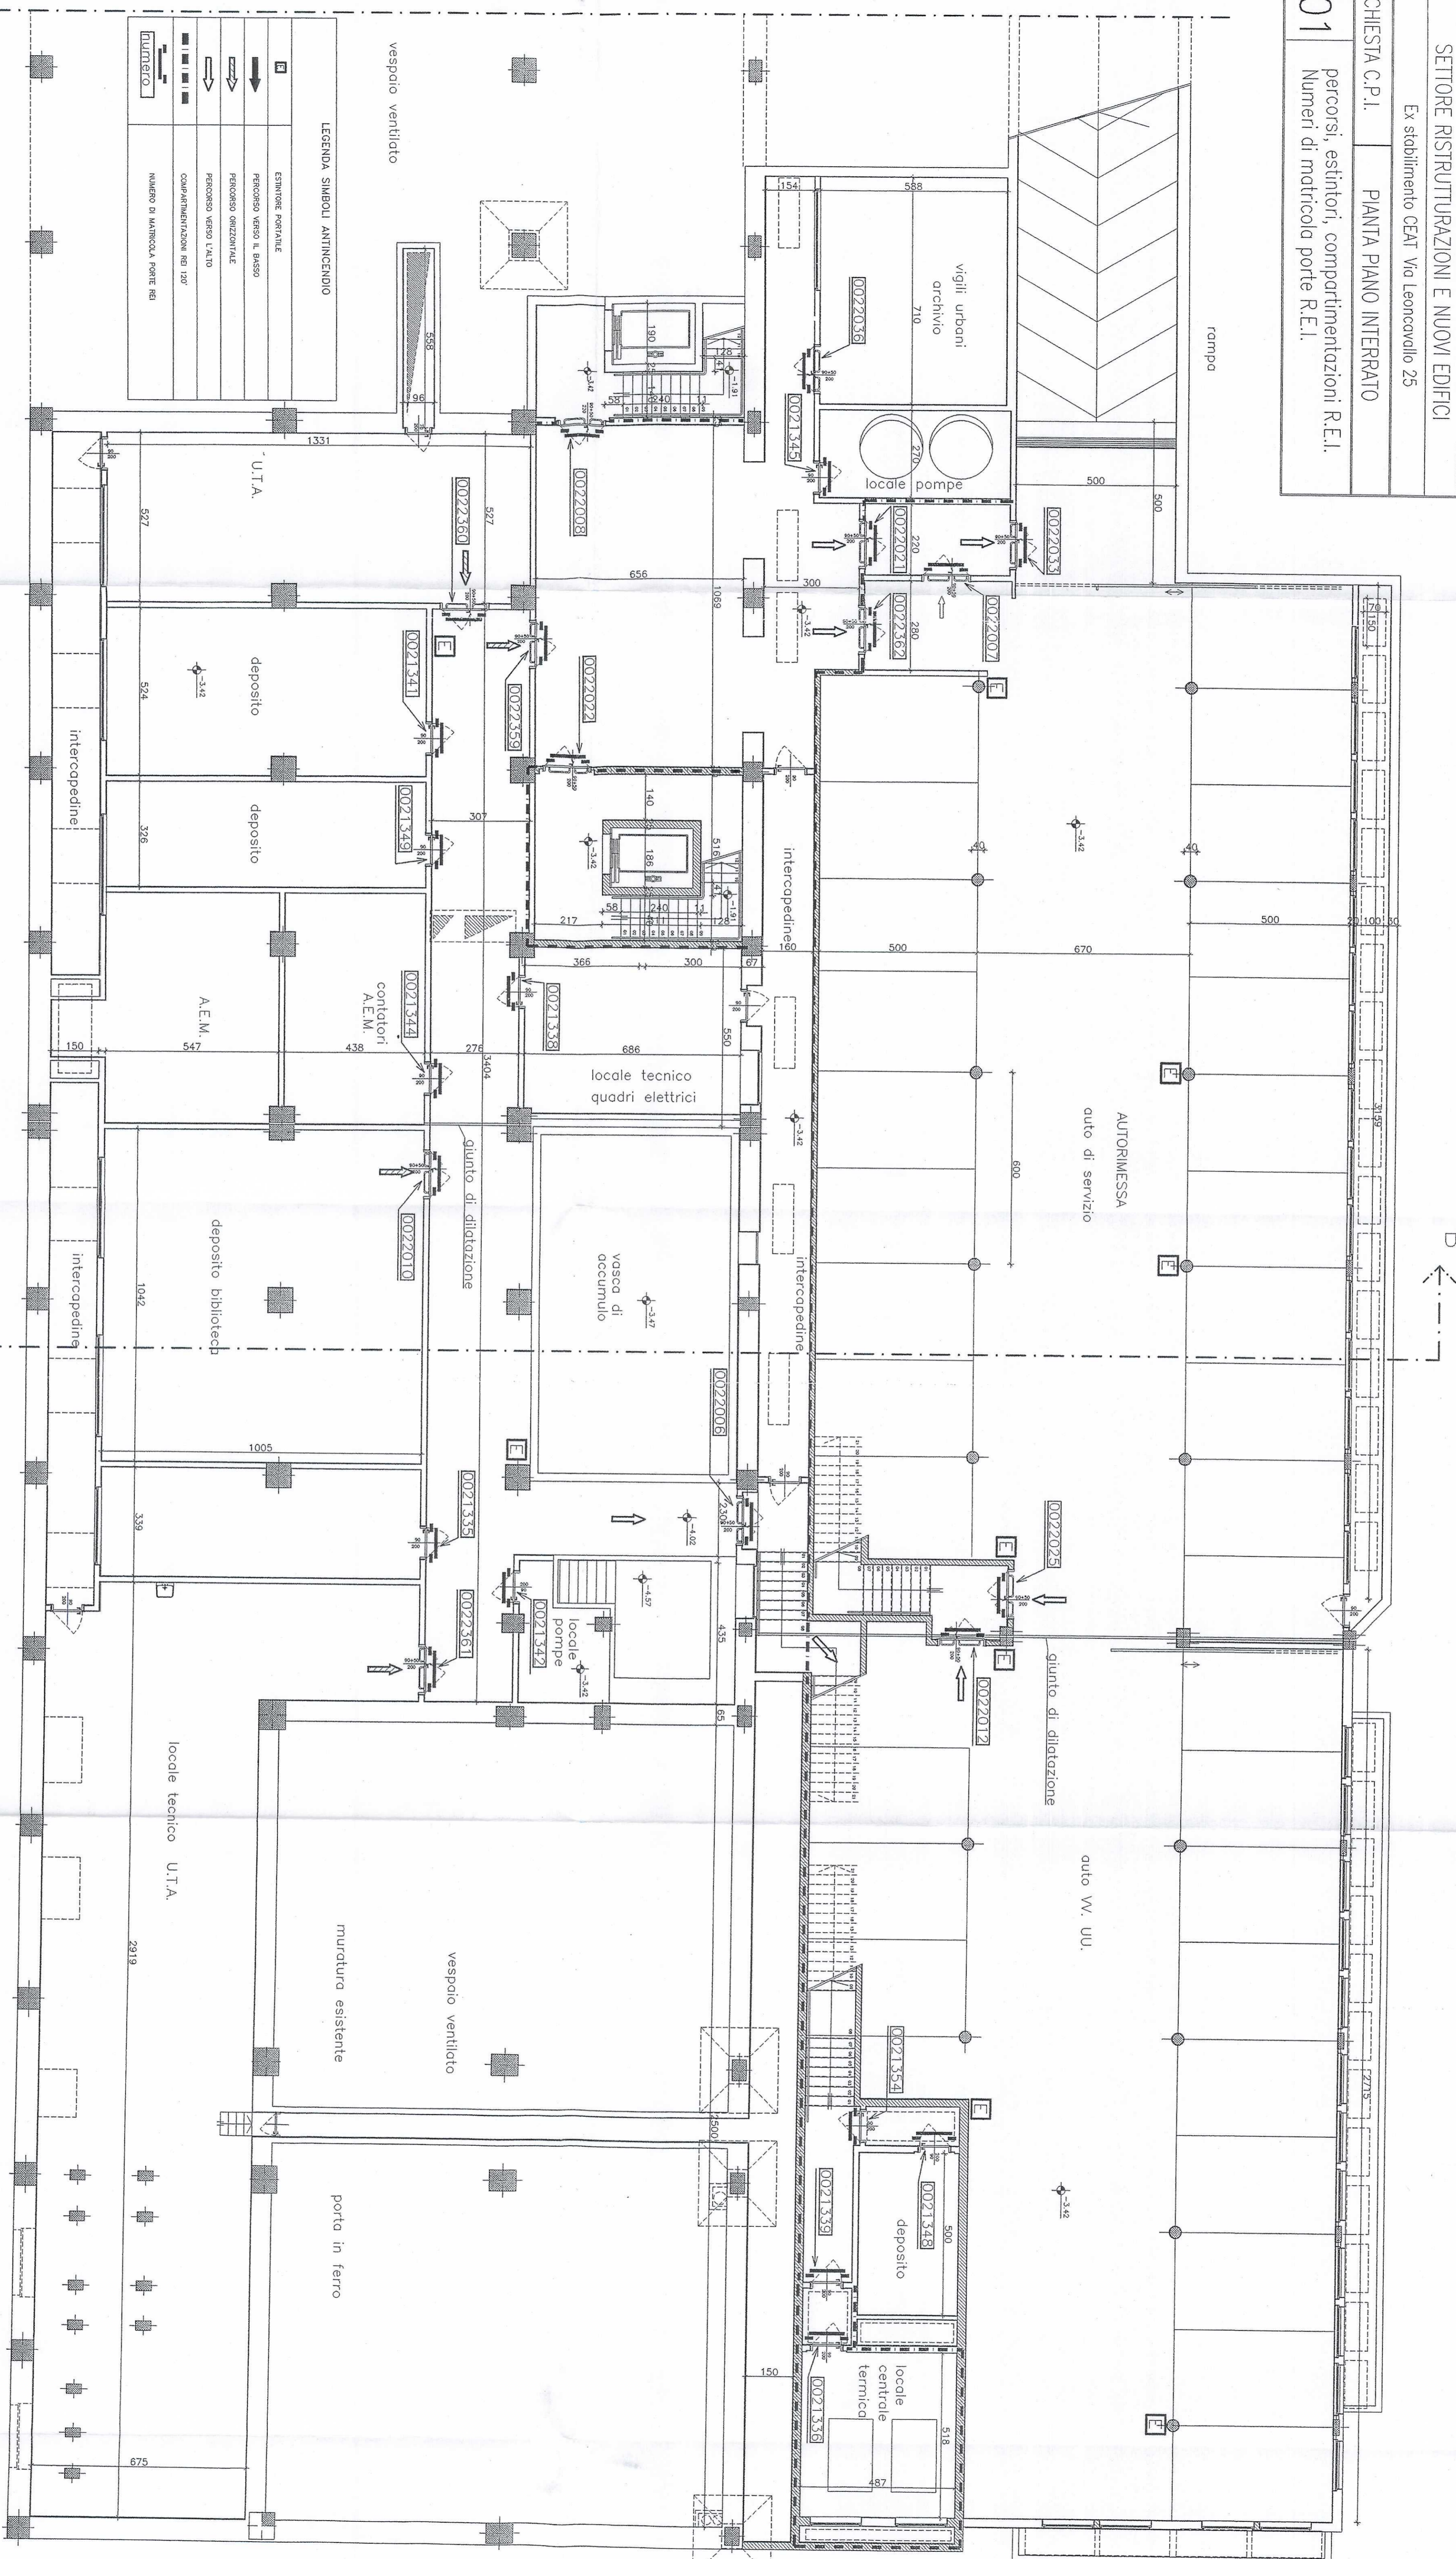

LEGENDA SIMBOLI ANTINCENDIO

□	ESTINTORE PORTATILE
→	PERCORSO VERSO IL SALIDA
→	PERCORSO OBBLIGATORIO
→	PERCORSO VERSO L'U.I.T.
□	COMPARTIMENTAZIONE REI 120'
□	NUMERI DI MATRICOLA PORTE REI

NUMERO DI MATRICOLA PORTE REI

TUTTE LE PARETI INTERNE E I SERRAMENTI HANNO CARATTERISTICHE REI 120' B ←

PIANO INTERRATO

Via Leonovaglio