


NOTE

- DATI DI RIFERIMENTO PER IL QUADRO:
CORRENTE DI BREVE DURATA : 10 kA per 1 sec.
CORRENTE DI CRESTA : 21 kA
- IL QUADRO DOVRA' AVERE UN GRADO DI PROTEZIONE MINIMO IP30
- IL TRASFORMATORE PER I CIRCUITI AUSILIARI E' DEL TIPO DI SICUREZZA A NORME CEI 96-2
- L'INTERRUTTORE I5 SARA' INSTALLATO ESCLUSIVAMENTE SUL QUADRO PIANO TERRA

ALIM. DA QUADRO GENERALE DISTRIBUZIONE

CAVO TIPO FG7(O)M1-0,6/1kV
SEZ. 1(4x25)mm²+T

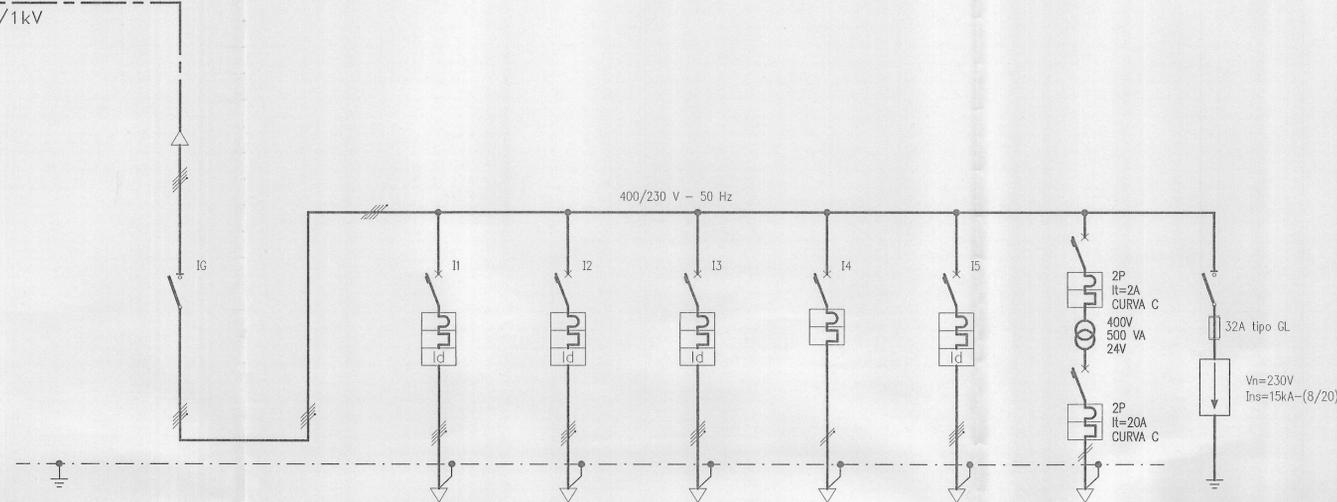

UTENZA	DENOMINAZIONE E SIGLA	SEZIONATORE GENERALE	DORSALE 1	DORSALE 2	DORSALE 3	ILLUMINAZIONE DI EMERGENZA	ALIM. QUADRO ILLUMINAZIONE ESTERNA	AUSILIARI	SCARICATORE
	POTENZA (kW)	/	/	/	/	/	/	/	/
TENSIONE NOMINALE (V)	400/230	400/230	400/230	400/230	400/230	230	400/230	230/24	400/230
CORRENTE ASSORBITA (A)	/	/	/	/	/	/	/	/	/
COSTRUTTORE - TIPO	- / SCATOLATO	- / SCATOLATO	- / MODULARE	- / MODULARE	- / MODULARE	- / MODULARE	- / MODULARE	- / MODULARE	- / MODULARE
ESECUZIONE/N. POLI	FISSA / IV	FISSA / IV	FISSA / IV	FISSA / IV	FISSA / IV	FISSA / II	FISSA / IV	FISSA / II	FISSA / IV
PORTATA NOMINALE (A)	125	125	32	32	32	10	20	2 / 20	32
Ith (A) / Im (A)	/	/	32 / 320	32 / 320	32 / 320	10 / 100	20 / 200	2/20 - 20/200	/
P.d.i. { ULTIMATE = U SERVICE = S (kA)	/	/	≥ 10 U	≥ 10 U	≥ 10 U	≥ 10 U	≥ 10 U	≥ 10 U	/
I _{dn} RELE' DIFFERENZIALE (A)	/	/	0,5 sel.	0,5 sel.	0,5 sel.	/	0,03	/	/
TIPO DI COMANDO	MANUALE	MANUALE	MANUALE	MANUALE	MANUALE	MANUALE	MANUALE	MANUALE	MANUALE
CONTATTORE (valore in AC3) (A)	/	/	/	/	/	/	/	/	/
RELE' TERMICO (A)	/	/	/	/	/	/	/	/	/
TA1 (K - PRESTAZIONE - CLASSE)	/	/	/	/	/	/	/	/	/
TA2 (K - PRESTAZIONE - CLASSE)	/	/	/	/	/	/	/	/	/
AMPEROMETRO (fsA - CLASSE)	/	/	/	/	/	/	/	/	/
TV (K - PRESTAZIONE - CLASSE)	/	/	/	/	/	/	/	/	/
VOLTMETRO (fsV - CLASSE)	/	/	/	/	/	/	/	/	/
LINEA	TIPO	/	FG7(O)M1-0,6/1kV	FG7(O)M1-0,6/1kV	FG7(O)M1-0,6/1kV	FG7(O)M1-0,6/1kV	FG7(O)M1-0,6/1kV	/	/
	SEZIONE (mm ²)	/	1(4x10)+T	1(4x10)+T	1(4x10)+T	1(2x2,5)+T	1(4x10)+T	/	/
	LUNGHEZZA LINEA (m)	/	/	/	/	/	/	/	/
SIGLA / MORSETTIERA	/	/	P1	P2	P3	P4	P5	/	/



CITTA' DI TORINO

SCUOLA MATERNA
"BORGARELLO" N°5
Corso Sicilia, 24 - TORINO

OPERE DI ADEGUAMENTO NORMATIVO
FUNZIONALE E TECNICO
DEGLI IMPIANTI ELETTRICI

Titolare dell'Attività :



AZIENDA
ENERGETICA
METROPOLITANA
TORINO S.p.A.

Il progettista :



STUDIO ASSOCIATO DI PROGETTAZIONE E CONSULENZA DEL PROF. R. PIONE
SEDE OPERATIVA: TORINO - CORSO GENERALE GIOVINE, 18 - TEL. (011)303307-391901

PROGETTO ESECUTIVO

OGGETTO	QUADRO DI PIANO - TIPICO SCHEMA UNIFILARE		NOME FILE S02046-003	SCALA PLOT 1=1
REV	MODIFICHE	DATA	DISEGNATORE	ELABORATO
0	EMISSIONE	MAR. 2002		Q03