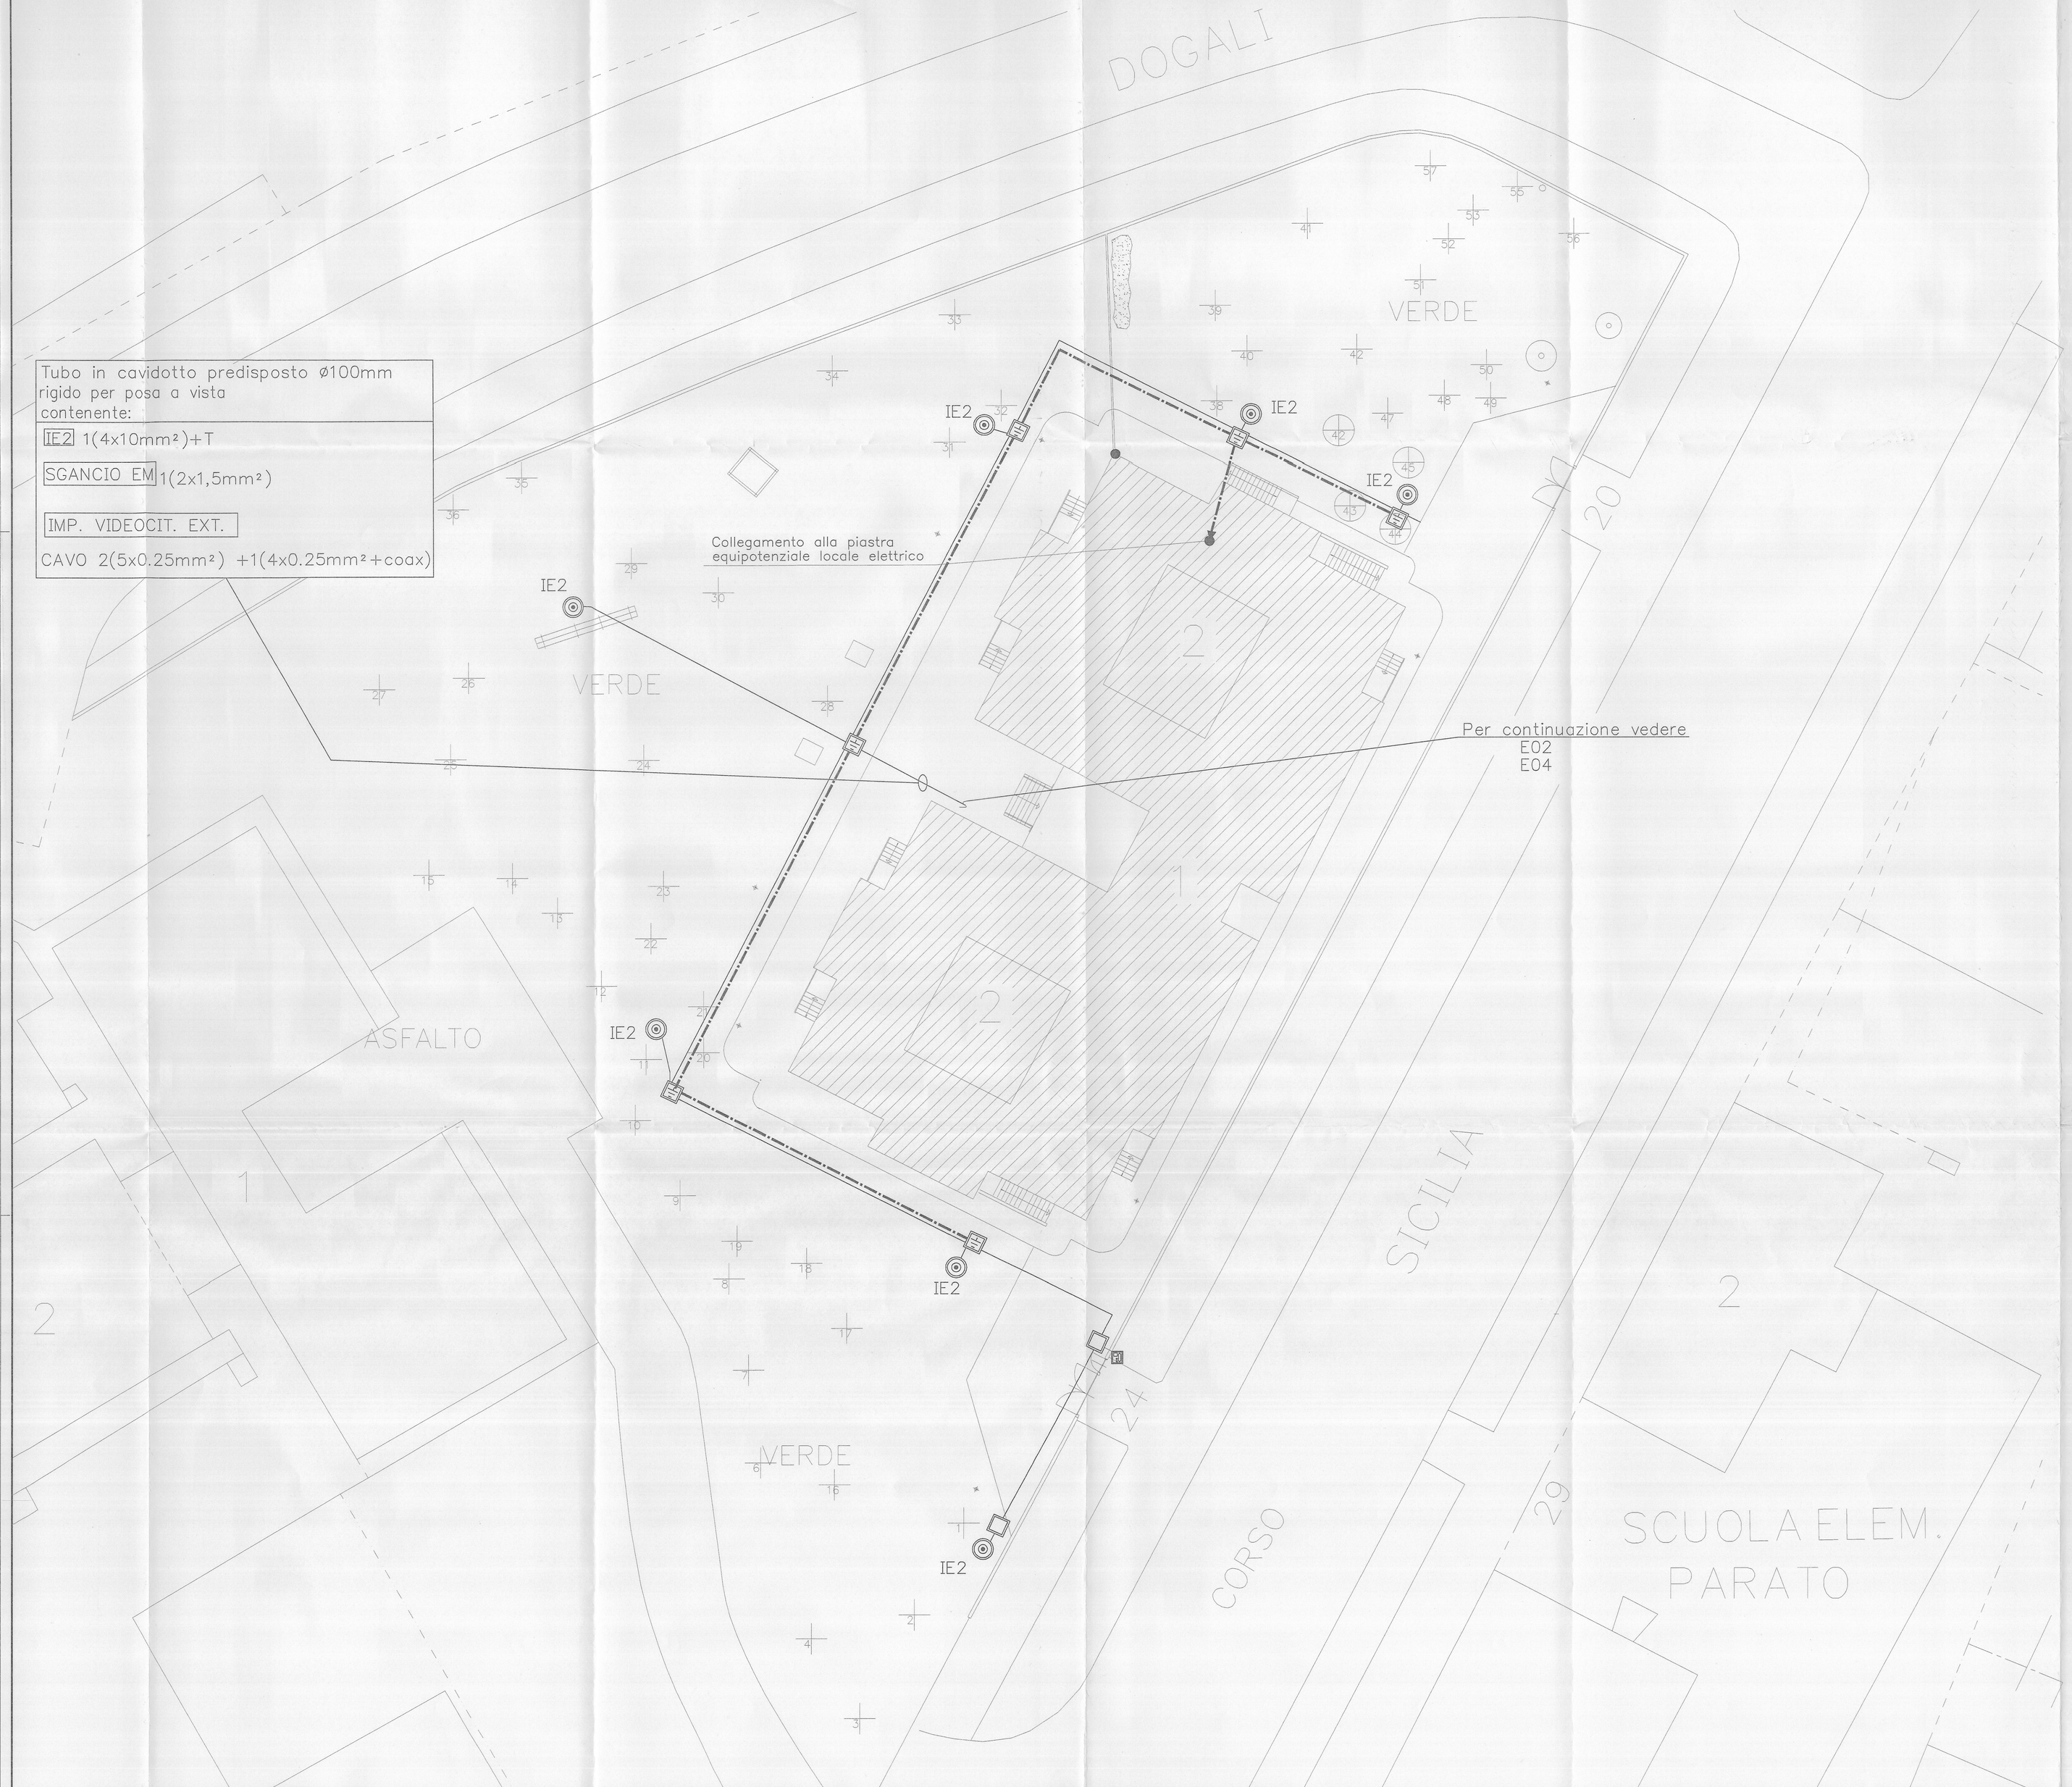

LEGENDA SIMBOLI

	Apparecchio illuminante per installazione su palo con schermo in policarbonato tipo a globo per lampada a vapori di Hg 125W
	Pozzetto di dimensione e/o infilaggio 50x50x50 cm con chiusino carrabile completo di dispersore di terra e puntazza l=1,5 mt.
	Pozzetto di dimensione e/o infilaggio 50x50x50 cm con chiusino carrabile
	Corda di rame nuda sez.: 50mm² direttamente interrata
	Tubazione in PVC autoestinguente diam. 100mm interrato

CITTA' DI TORINO

SCUOLA MATERNA
"BORGARELLO" N°5
Corso Sicilia, 24 – TORINO

OPERE DI ADEGUAMENTO NORMATIVO
FUNZIONALE E TECNICO
DEGLI IMPIANTI ELETTRICI

Titolare dell'Attività :
AEM TORINO
AZIENDA ENERGETICA METROPOLITANA TORINO S.p.A.
DIREZIONE SERVIZI – SETTORE IMPIANTI ELETTRICI

Il progettista :
teksystem
STUDIO ASSOCIATO DI PROGETTAZIONE E CONSULENZA DEL PROF. R. PONS
SEDE INTERNAZIONALE TORINO - CORSO GENERALE GIACHINI, 18 – TEL. 011/3063301-3061901

PROGETTO ESECUTIVO

OGGETTO
PLANIMETRIA GENERALE
IMPIANTO ILLUMINAZIONE ESTERNA
E RETE DI TERRA

NOME FILE S02046-E05 | SCALA PLOT 1=1
RIFERIMENTO
SCALA 1:150

REV	MODIFICHE	DATA	DISEGNATORE
0	EMISSIONE	MAR. 2002	

ELABORATO
E05

A TERMINI DI LEGGE QUESTO DISEGNO E' DI NS.PROPRIETA' E NON POTRA' ESSERE COMUNICATO A TERZI O RIPRODOTTO SENZA NS. ESPLICITA AUTORIZZAZIONE.