

PROGETTISTA E DOLL: **ROBERTO DAL DEGAN ARCHITETTO**
 Via Santa Teresa 15 - 10121 Torino
 tel. 011.538.500/fax 011.537.150
 E-mail: studio@archidaldegan.it

COMMITTENTE: **Organizing Committee for the XX Olympic Winter Games Torino 2006**
 C.so Novara 96 - 10152 Torino

TIPO di LAVORO:
 Ristrutturazione per allestimento uffici del fabbricato in Torino, Via Bologna n.74

TAVOLA:
 Schema a blocchi

TAV. **292-72**
 SCALA: --
 DATA: 12.02.2004

PROGETTISTA E DOLL IMPIANTI TERMO-MECCANICI: **simtec**
 Progettazione, Consulenza, Direzione Lavori
 Impianti Tecnologici Civili ed Industriali
 C.so ROSSINI 1166 - 10129 TORINO - TEL. 011/58.099.77
 Fax 011/58.01.700 - simtec@simtec.it

PROGETTISTA E DOLL IMPIANTI ELETTRICI: **TEKIND**
 Tekind s.r.l. - Tecnologie Industriali
 10044 Ronazzo - (TO) - Via Galgano, 48 bis
 Tel. +39 011 9661027 (r.a.) - Fax +39 011 9664021
 E-mail info@tekind.it

ESECUZIONI IMPIANTI ELETTRICI: **TEKIND**
 Tekind s.r.l. - Tecnologie Industriali
 10044 Ronazzo - (TO) - Via Galgano, 48 bis
 Tel. +39 011 9661027 (r.a.) - Fax +39 011 9664021
 E-mail info@tekind.it




QUESTA TAVOLA E' VALIDA SOLO PER L'IMPIANTO ELETTRICO

LEGENDA	
-----	ENERGIA NORMALE
-----	ENERGIA PREFERENZIALE
-----	ENERGIA CONTINUITA'
-----	CONDUTTORE DI MESSA A TERRA NO7V-K giallo/verde 1x300mmq
-----	ALIMENTAZIONE DAL LOCALE CONTATORI

"A"
LATO VIA PADOVA



"C"

"B"
LATO C.SO NOVARA

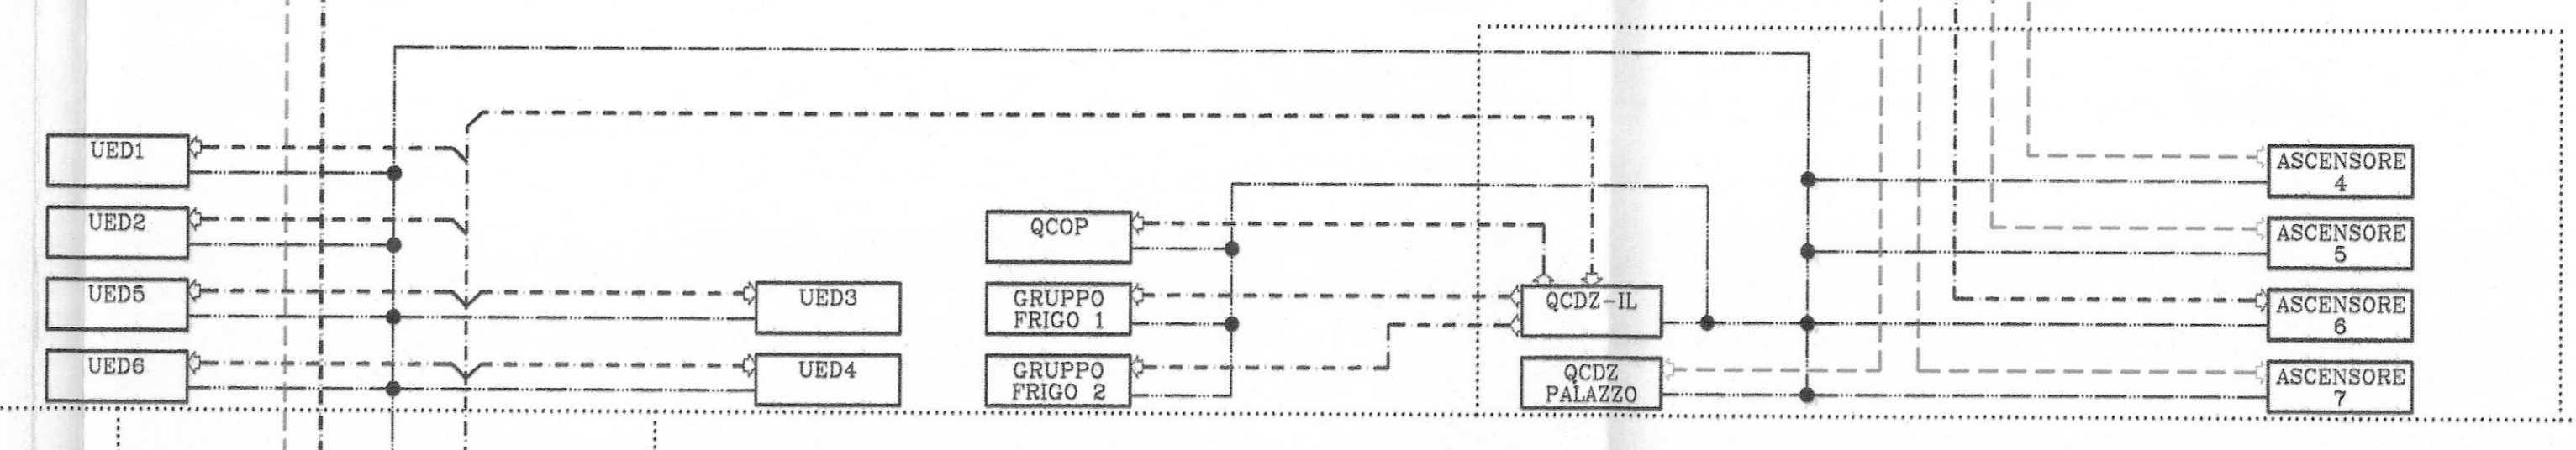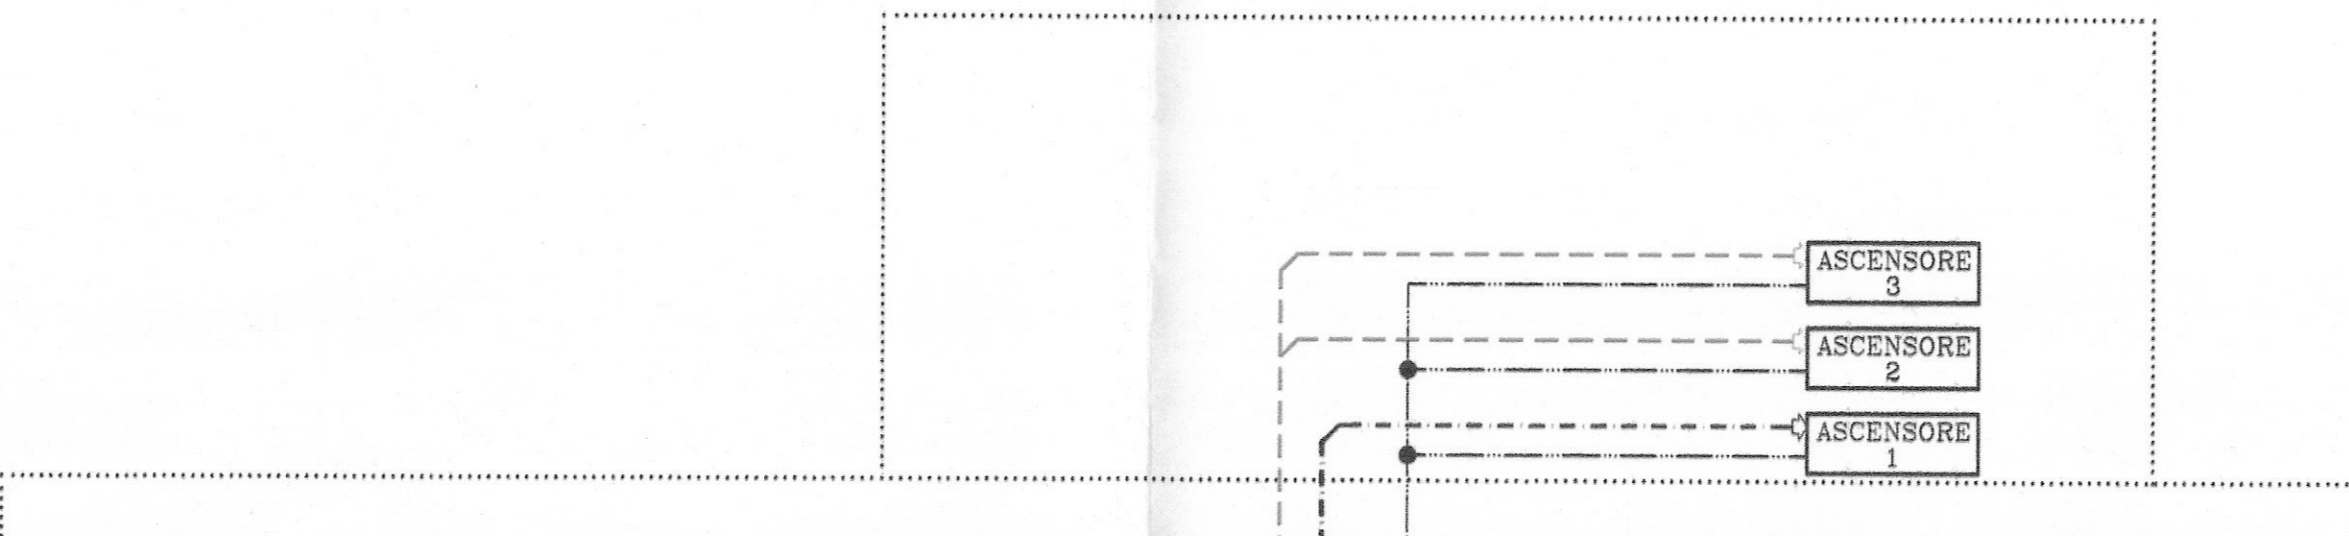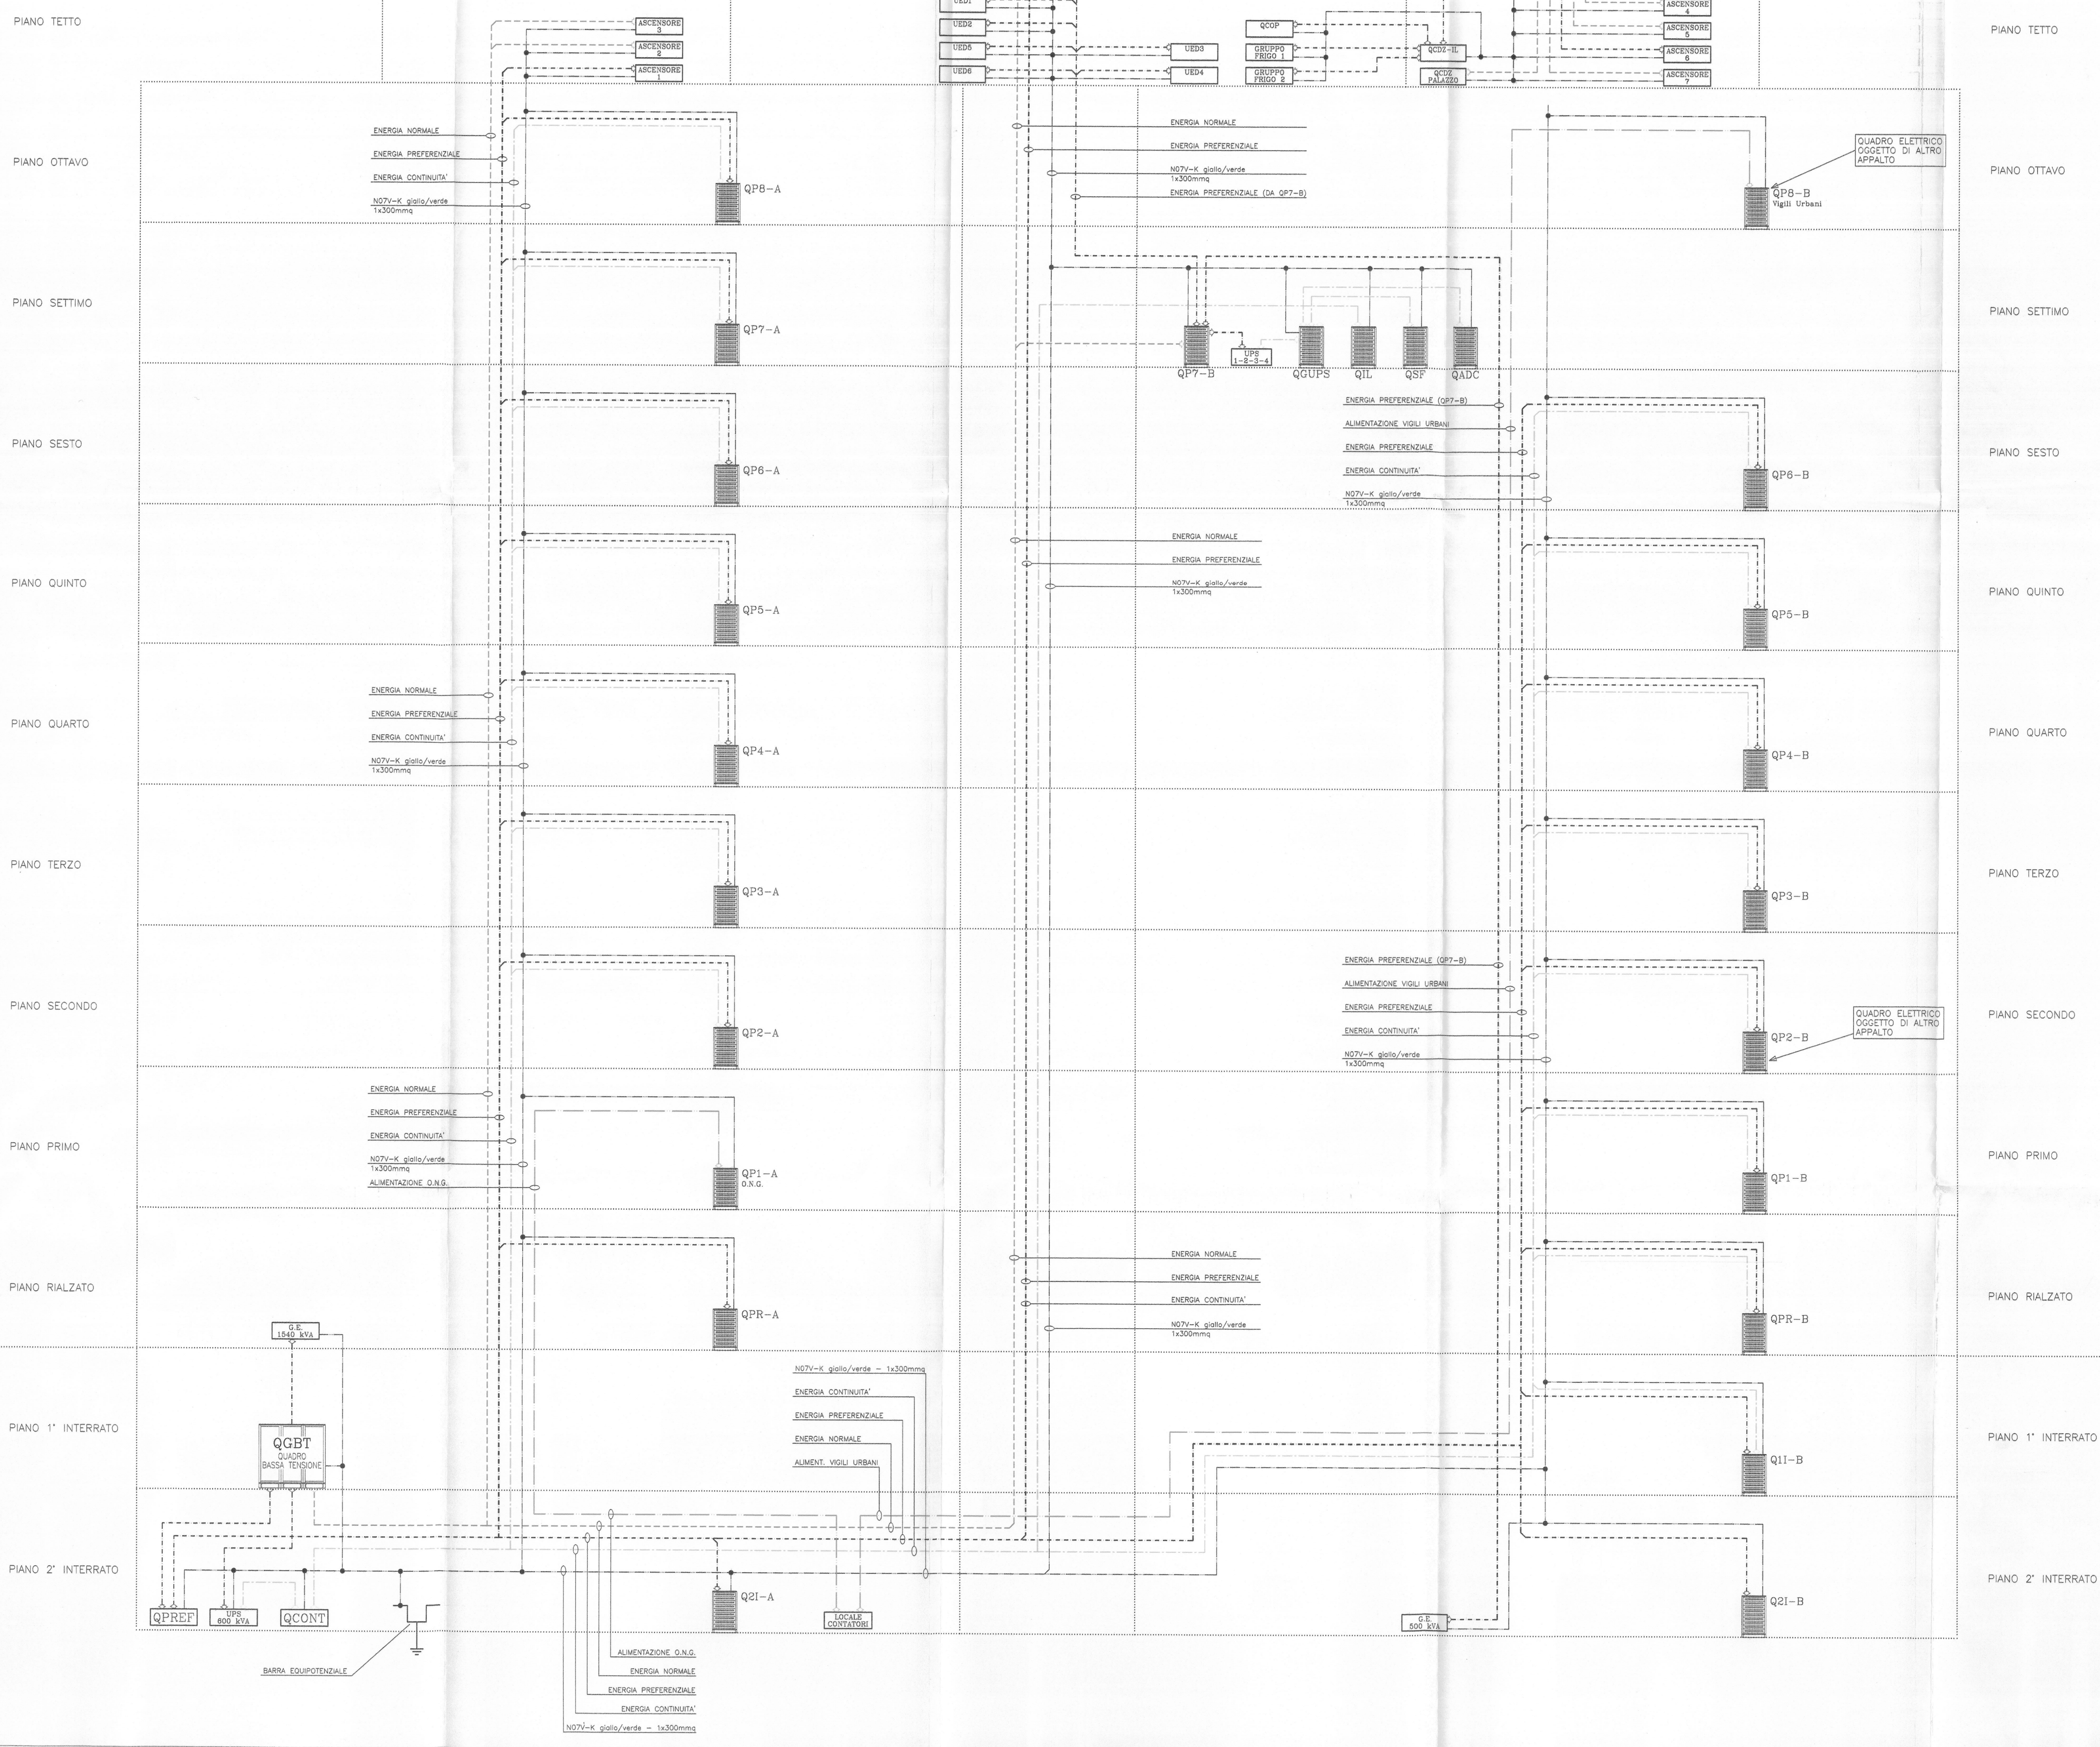

QUADRO ELETTRICO OGGETTO DI ALTRO APPALTO

QUADRO ELETTRICO OGGETTO DI ALTRO APPALTO

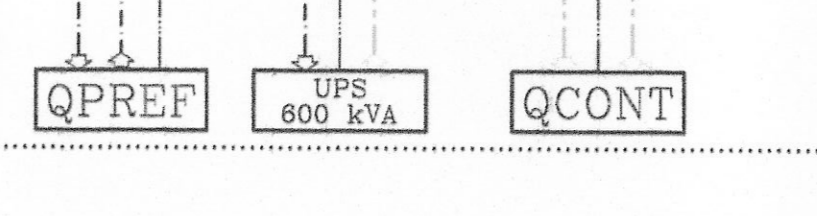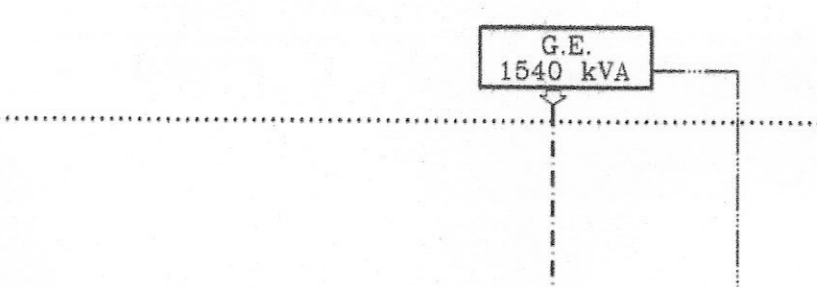

ALIMENTAZIONE D.N.G.
 ENERGIA NORMALE
 ENERGIA PREFERENZIALE
 ENERGIA CONTINUITA'
 NO7V-K giallo/verde 1x300mmq

G.E. 800 kVA