

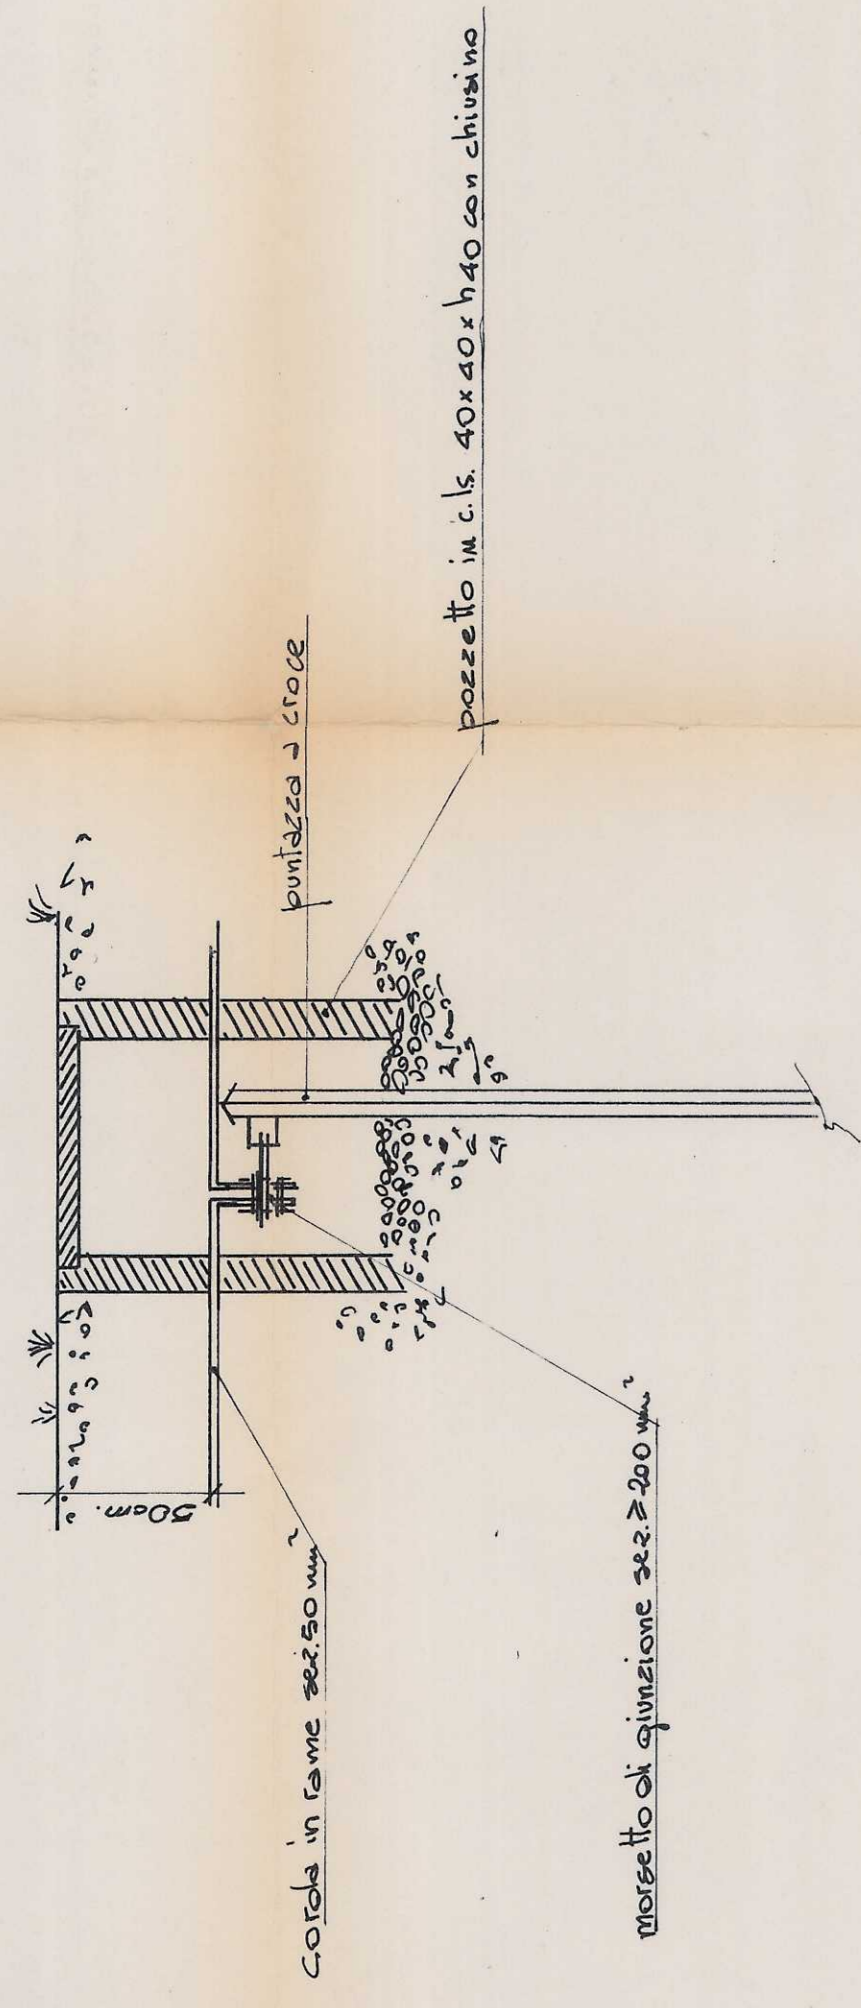
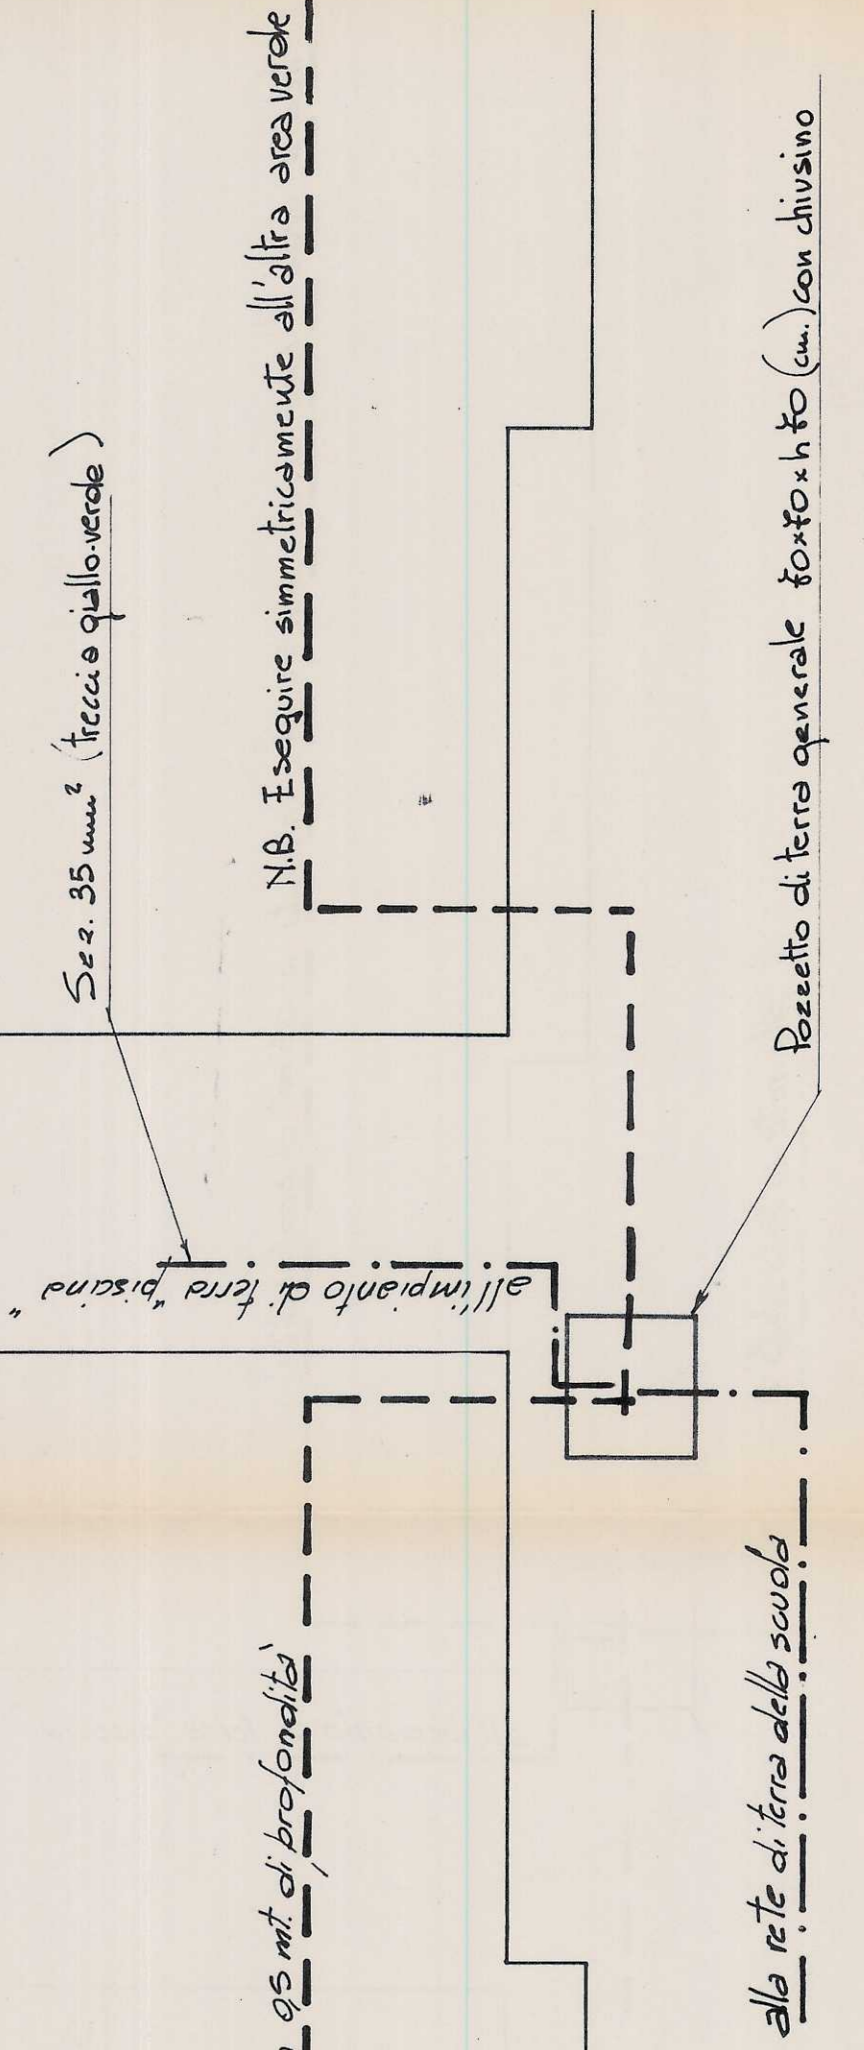


Particolare pozzetto di terra. (Part. A)

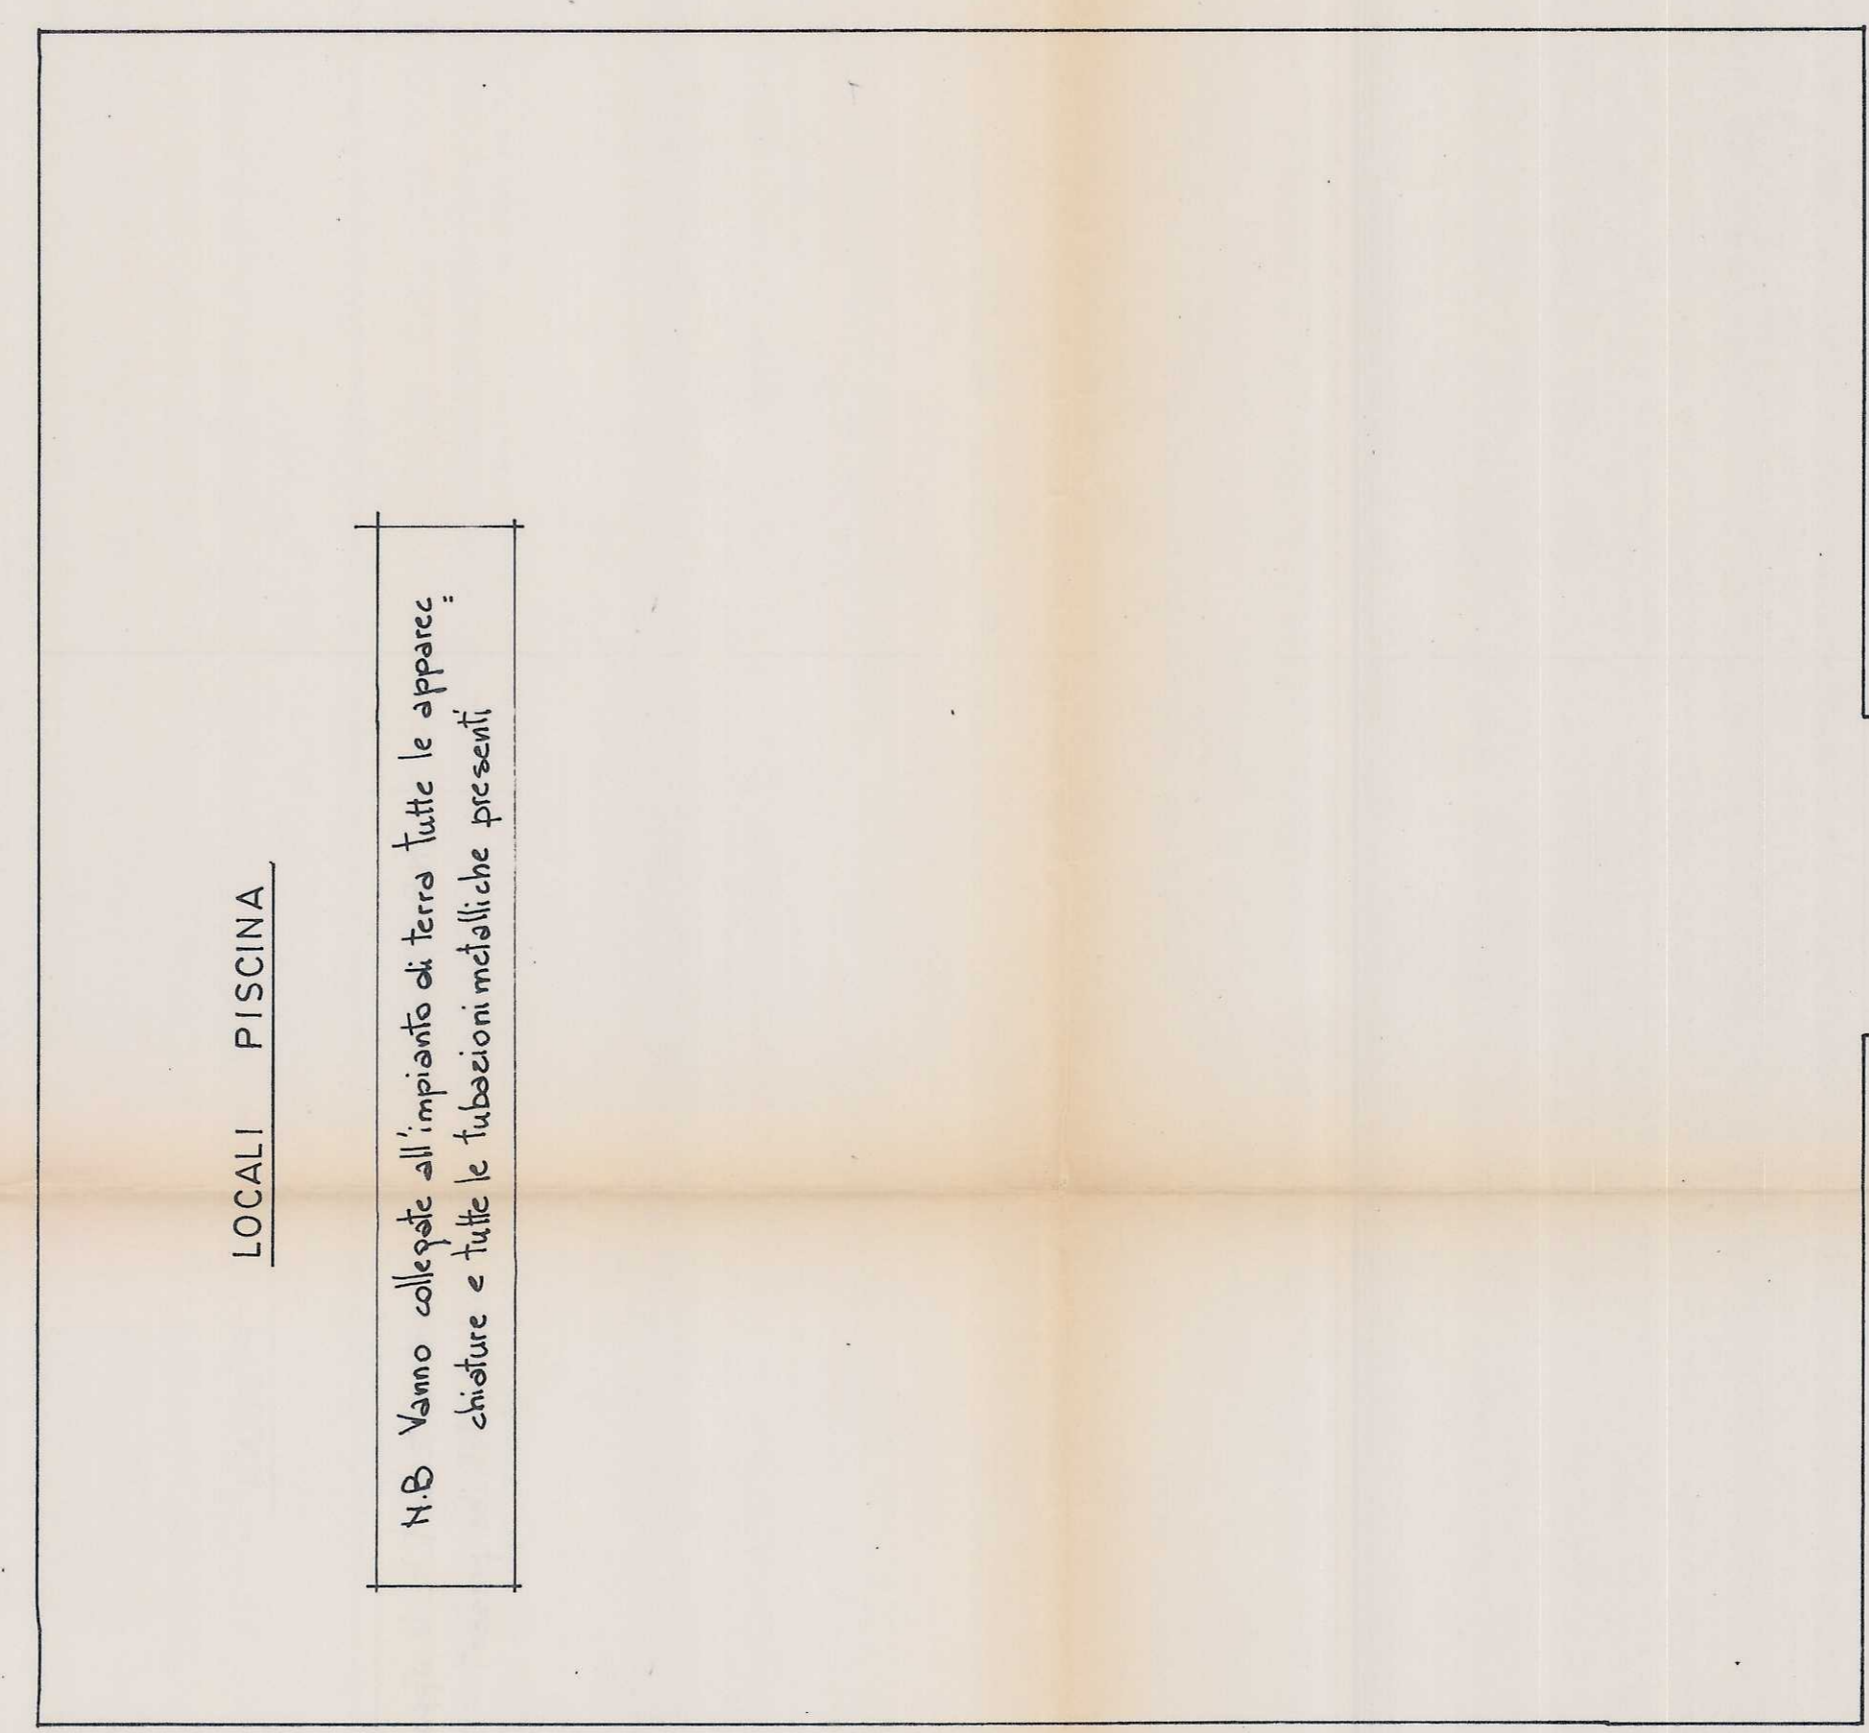

Part. A  
Pozzetto di terra 40x40x140 (cm.) completo di chiusino

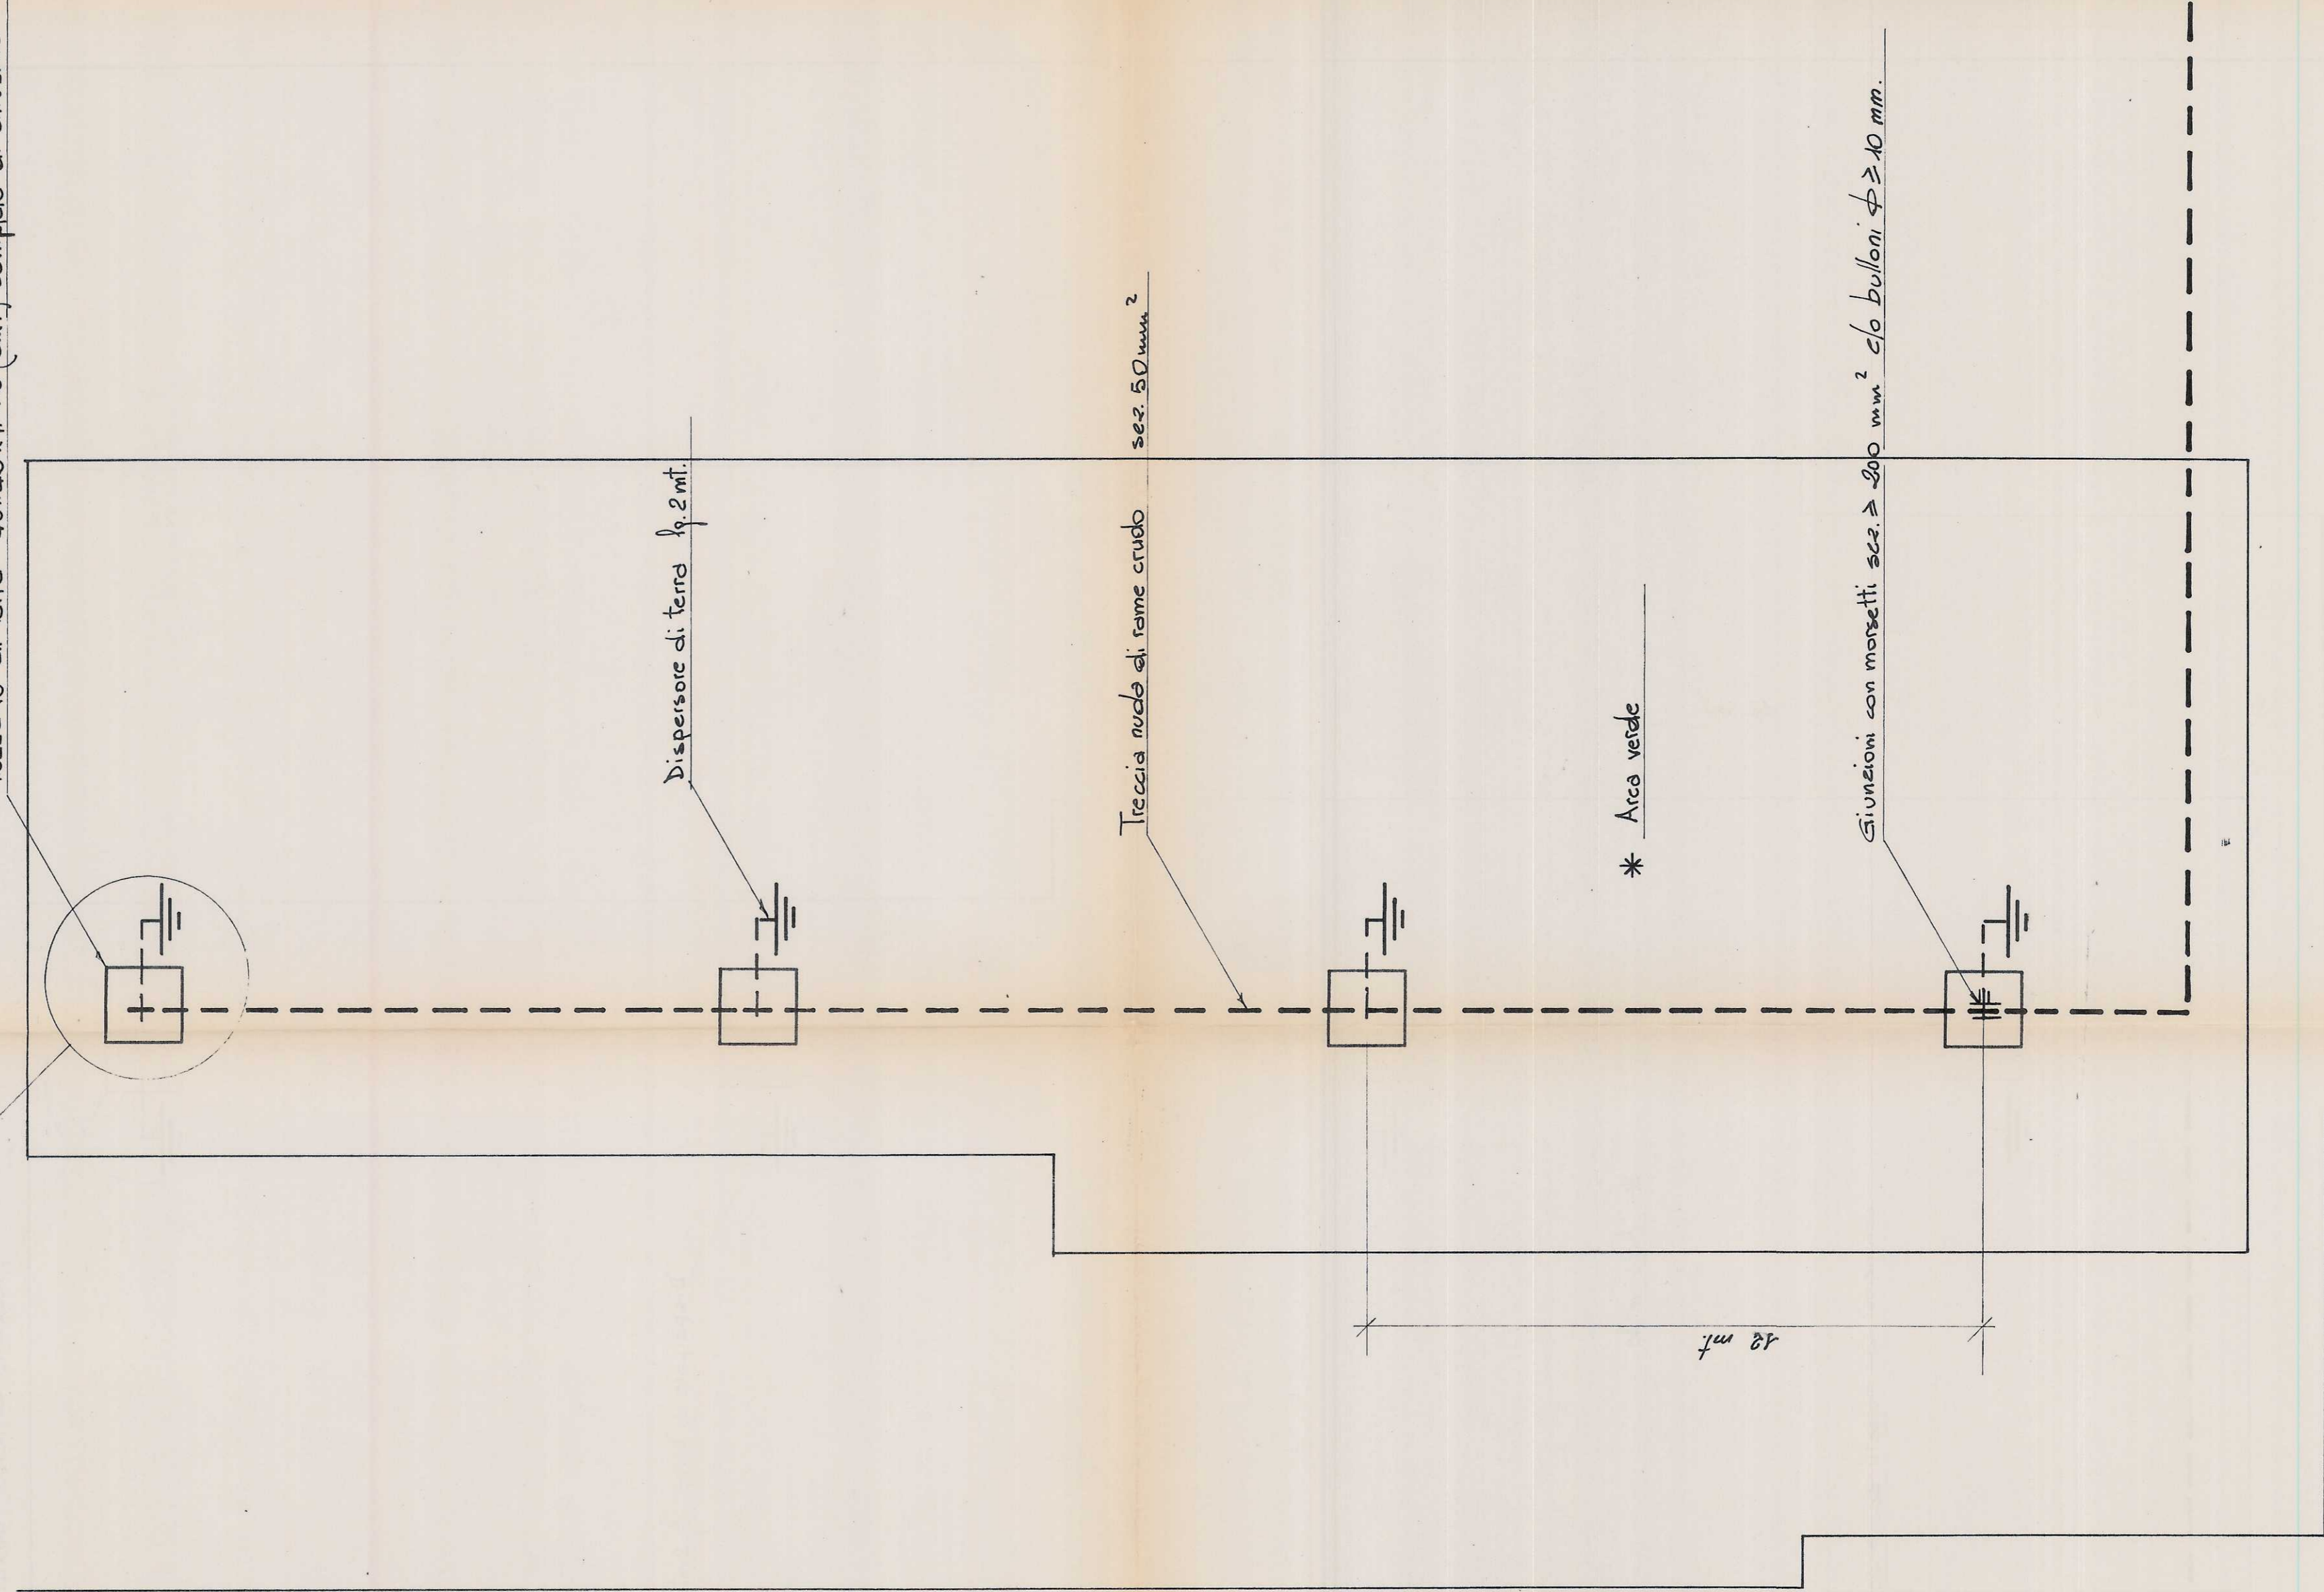

PISCINA SCUOLA ELEMENTARE DUCA DEGLI ABRUZZI - VIA MONTEVIDEO 11 TO	<b>TAV. E5</b>
IMPIANTO DI TERRA GENERALE	SCALA
INGG. A. VAGNINO / S. CALI	
VIA P. SANTAROSA n°1 TORINO	