

PROGETTISTA E SOGL.:
ROBERTO DA DIGNA ARCHITETTO
Via San Tomaso 14 - 00137 Torino
tel. 011/5369900-5369871
E-mail: roberto.digna@fastwebnet.it

COMITENTE:
Organizing Committee for the
XX Olympic Winter Games

TAVOLA:
Pianta piano letto
Rete elettrica, impianto di illuminazione e F.M.

AVVIAZIONE:
A.S. B.U.F. s.p.a.
18.05.2005

PROGETTISTA E SOGL. IMPIANTI ELETTRICI:
STP s.p.a.
Società per azioni a partecipazione paritetica
C.A.P. 10143 - VIA MARCONI 181 - 10137 TORINO
E-mail: info@stpsp.it

PROGETTISTA E SOGL. IMPIANTI ELETTRICI:
TEKIND s.p.a.
Tecnologia s.p.a. - Via G. Cesare, 45/55
10142 TORINO
E-mail: info@tekind.com


QUESTA TAVOLA E' VALIDA SOLO
PER L'IMPIANTO ELETTRICO

LEGENDA SIMBOLI

SIMBOLO	DESCRIZIONE	SIMBOLO	DESCRIZIONE
LEGENDA SIMBOLI

SIMBOLO	DESCRIZIONE	SIMBOLO	DESCRIZIONE
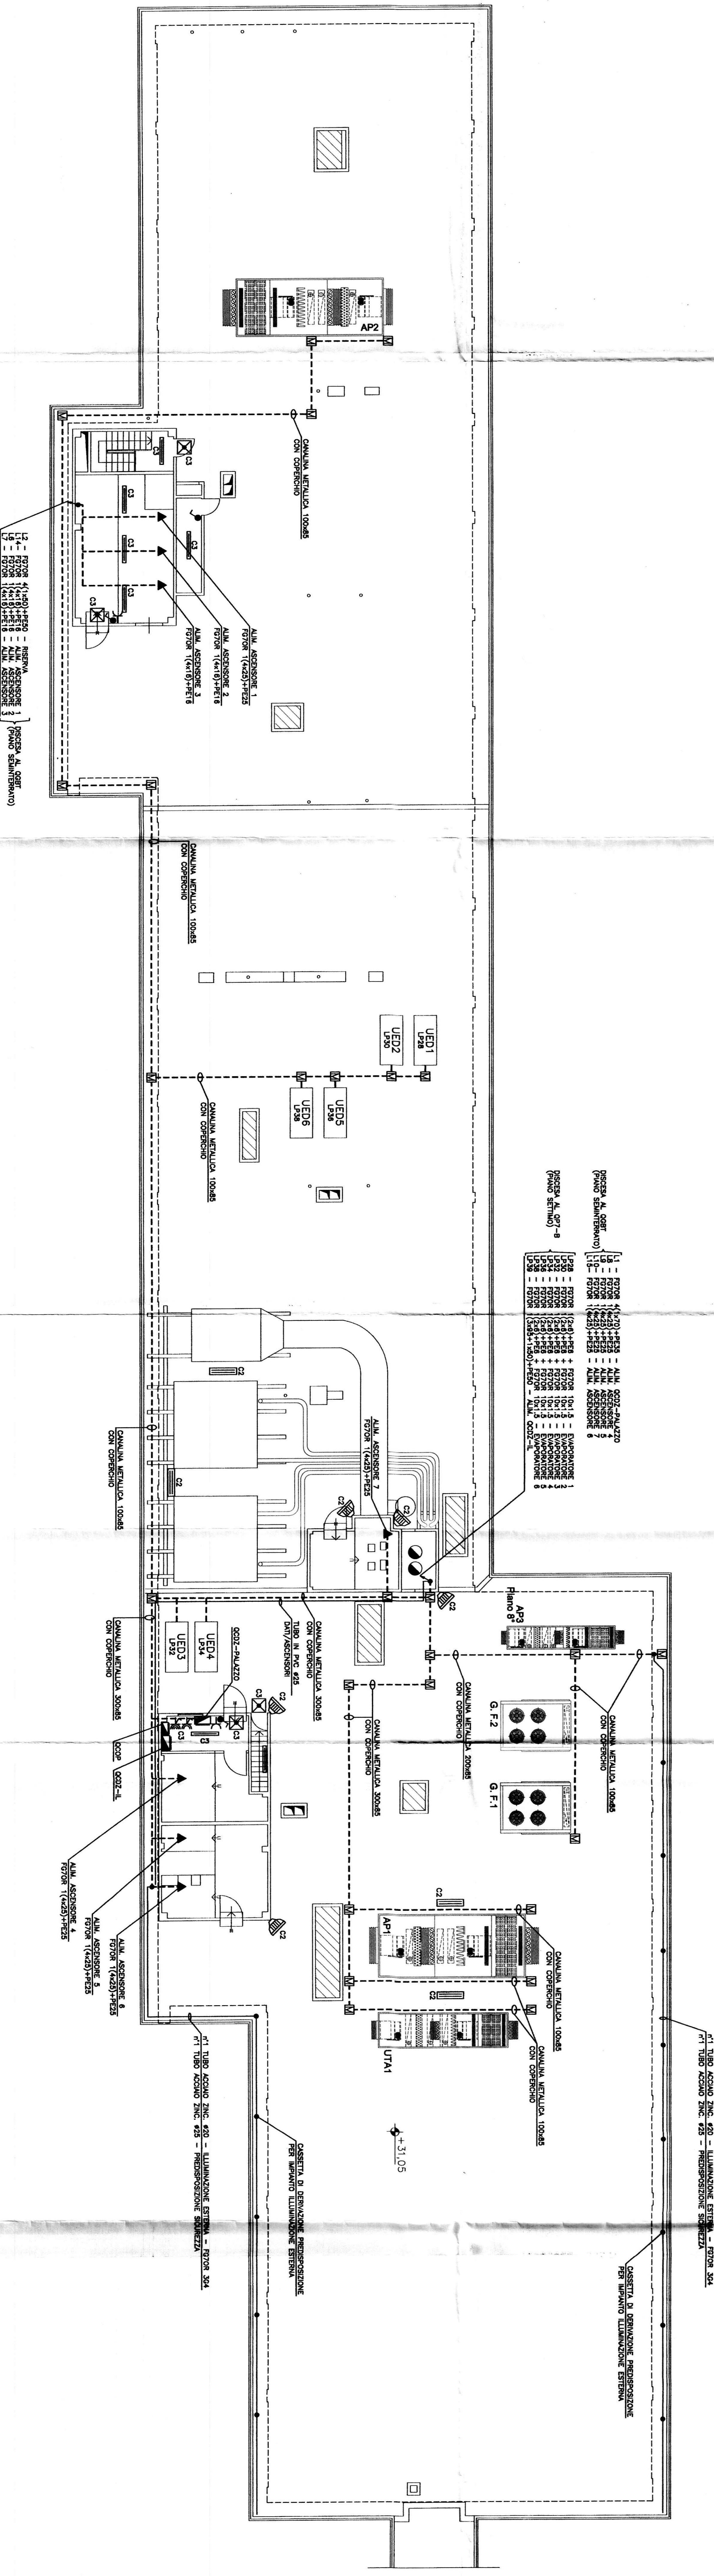

