Schema unifilare di potenza

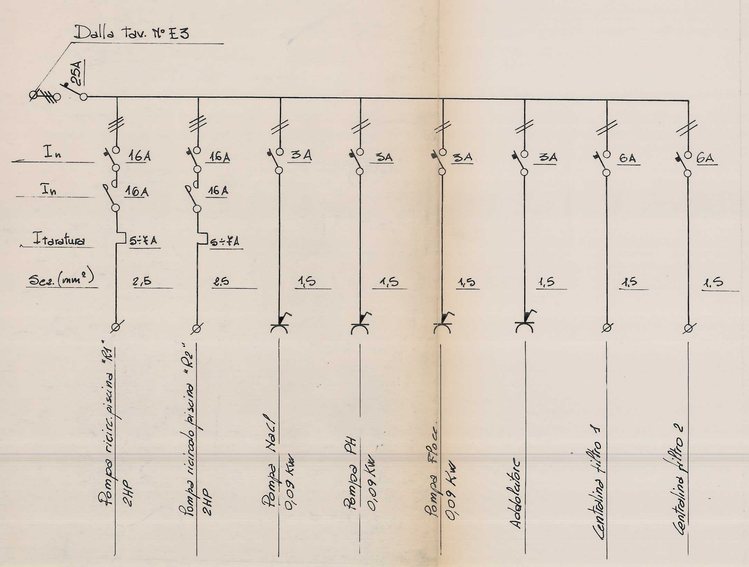

Schema funzionale

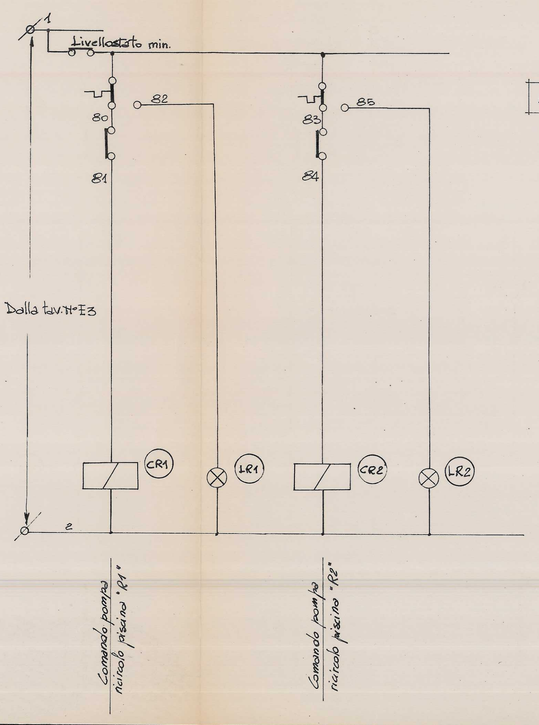

PISCINA SCUOLA ELEMENTARE "DUCA DEGLI ABRUZZI" VIA MONTEVIDEO N° 11	TAV. E 6
IMPIANTO PISCINA E TRATTAMENTO ACQUE SCHEMI ELETTRICI	SCALA /
	Dic. '84

INGG. A. VAGNINO / S. CALI
VIA P. SANTAROSA n° 1 TORINO